

| | |
|----|--|
| 期 | |
| 日 | |
| 姓名 | |
| 专业 | |

福建省环境保护设计院有限公司
Fujian Environmental Protection Design Institute Co., Ltd.

证书号：
备注：
1、本图纸未经施工图审查和政府各职能部门审查不得用于施工。

施工图审查批准单位：

施工图审查批准书证号：
福建省工程勘察设计图纸专用章
福建省环境保护设计院有限公司
范围：市政(给排水、环卫)
资质等级：乙级 证号：A235001654
有效期至：2024年08月14日


工程名称：
福建尤溪城西工业集中区污水处理厂事故应急池工程

项目名称：
总图

建设单位：
福建尤溪经济开发区联合投资有限公司

审定：黄志勇
工程负责人：黄志勇
专业负责人：黄芳
审核：黄志勇
校对：刘学君
设计：郑东昊
制图：郑东昊

图名：
平面布置图
图号：22A-02S2-S0-00
设计阶段：方案阶段
比例：图注 日期
专业：工艺 2022.05

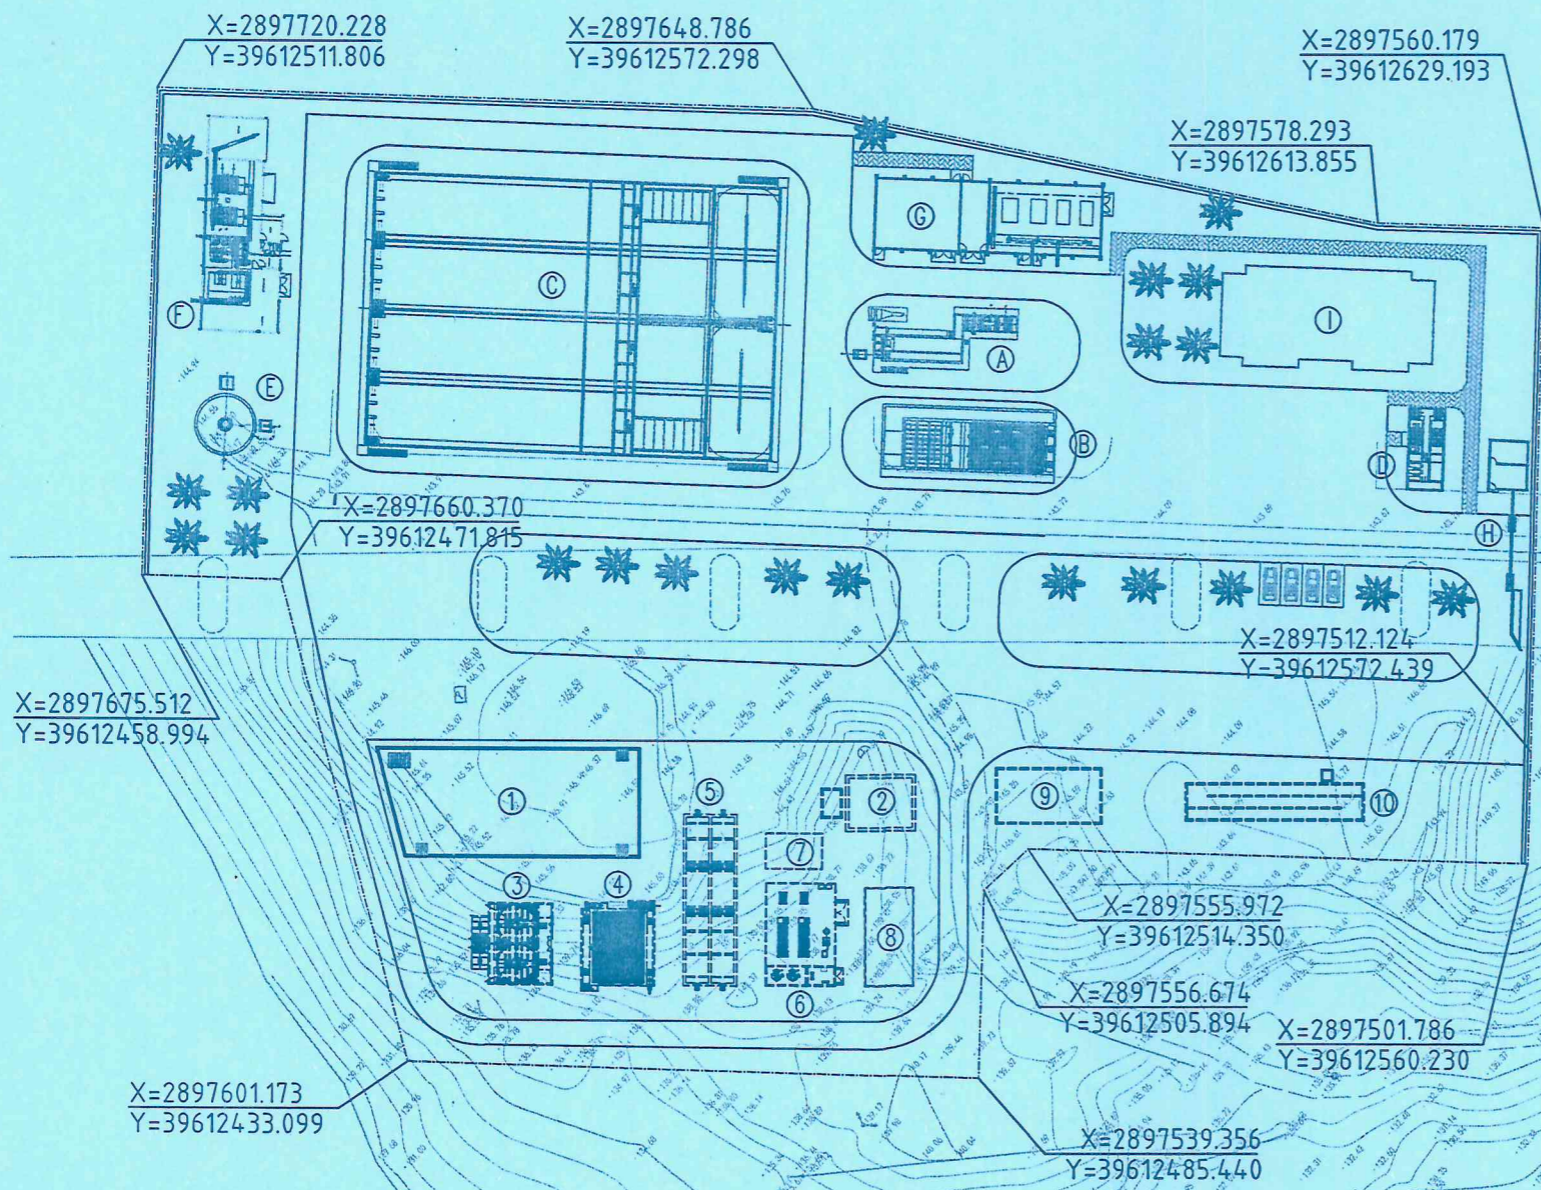

一期已建(建)构筑物一览表

| 序号 | 名称 | 平面尺寸 | 备注 |
|----|------------|------------------|-------------|
| A | 厂区污水提升水池 | LXB=4.75X2.00m | |
| B | 细格栅及曝气沉砂池 | LXB=19.80X5.50m | |
| C | 均质水解-CASS池 | LXB=57.40X38.30m | |
| D | 紫外消毒渠 | LXB=11.85X5.20m | |
| E | 污泥脱水池 | D=φ8.00m | |
| F | 污泥浓缩脱水机房 | LXB=30.20X11.20m | |
| G | 鼓风机房及变配电间 | LXB=32.00X10.20m | |
| H | 大门及门卫 | LXB=6.9X5.4X3.0m | 门卫、休息室、大门 |
| I | 综合楼(3层) | LXB=30X14X14.7m | 3层,含化验室、仓库等 |

本次新建(建)构筑物一览表

| 序号 | 名称 | 平面尺寸 | 备注 |
|----|-------|------------|------|
| 1 | 事故应急池 | LXB=37X15m | 本次建设 |

远期(建)构筑物一览表

| 序号 | 名称 | 平面尺寸 | 备注 |
|----|-----------|------------|----------|
| 2 | 提升泵站 | LXB=10X8m | 预留远期提标建设 |
| 3 | 高效沉淀池 | LXB=12X9m | 预留远期提标建设 |
| 4 | 活性砂滤池 | LXB=11X10m | 预留远期提标建设 |
| 5 | 臭氧高级催化氧化池 | LXB=24X7m | 预留远期提标建设 |
| 6 | 臭氧发生间 | LXB=14X10m | 预留远期提标建设 |
| 7 | 配套冷却构筑物 | LXB=8X5m | 预留远期提标建设 |
| 8 | 液氧站 | LXB=14X7m | 预留远期提标建设 |
| 9 | 加药间 | LXB=15X8m | 预留远期提标建设 |
| 10 | 接触消毒池 | LXB=25X5m | 预留远期提标建设 |

说明：
1. 图中尺寸：除特殊标注外均以米计算。
2. 图中±0.00m相当于1985国家高程146.00m；
3. 本图根据业主提供的地形图及用地红线图绘制。坐标系为2000国家大地坐标系。