


总平面图  
 总平面布置图  
 总平面定位图  
 总平面高程图  
 总平面坐标图  
 总平面道路图  
 总平面绿化图  
 总平面地下室图  
 总平面其他图

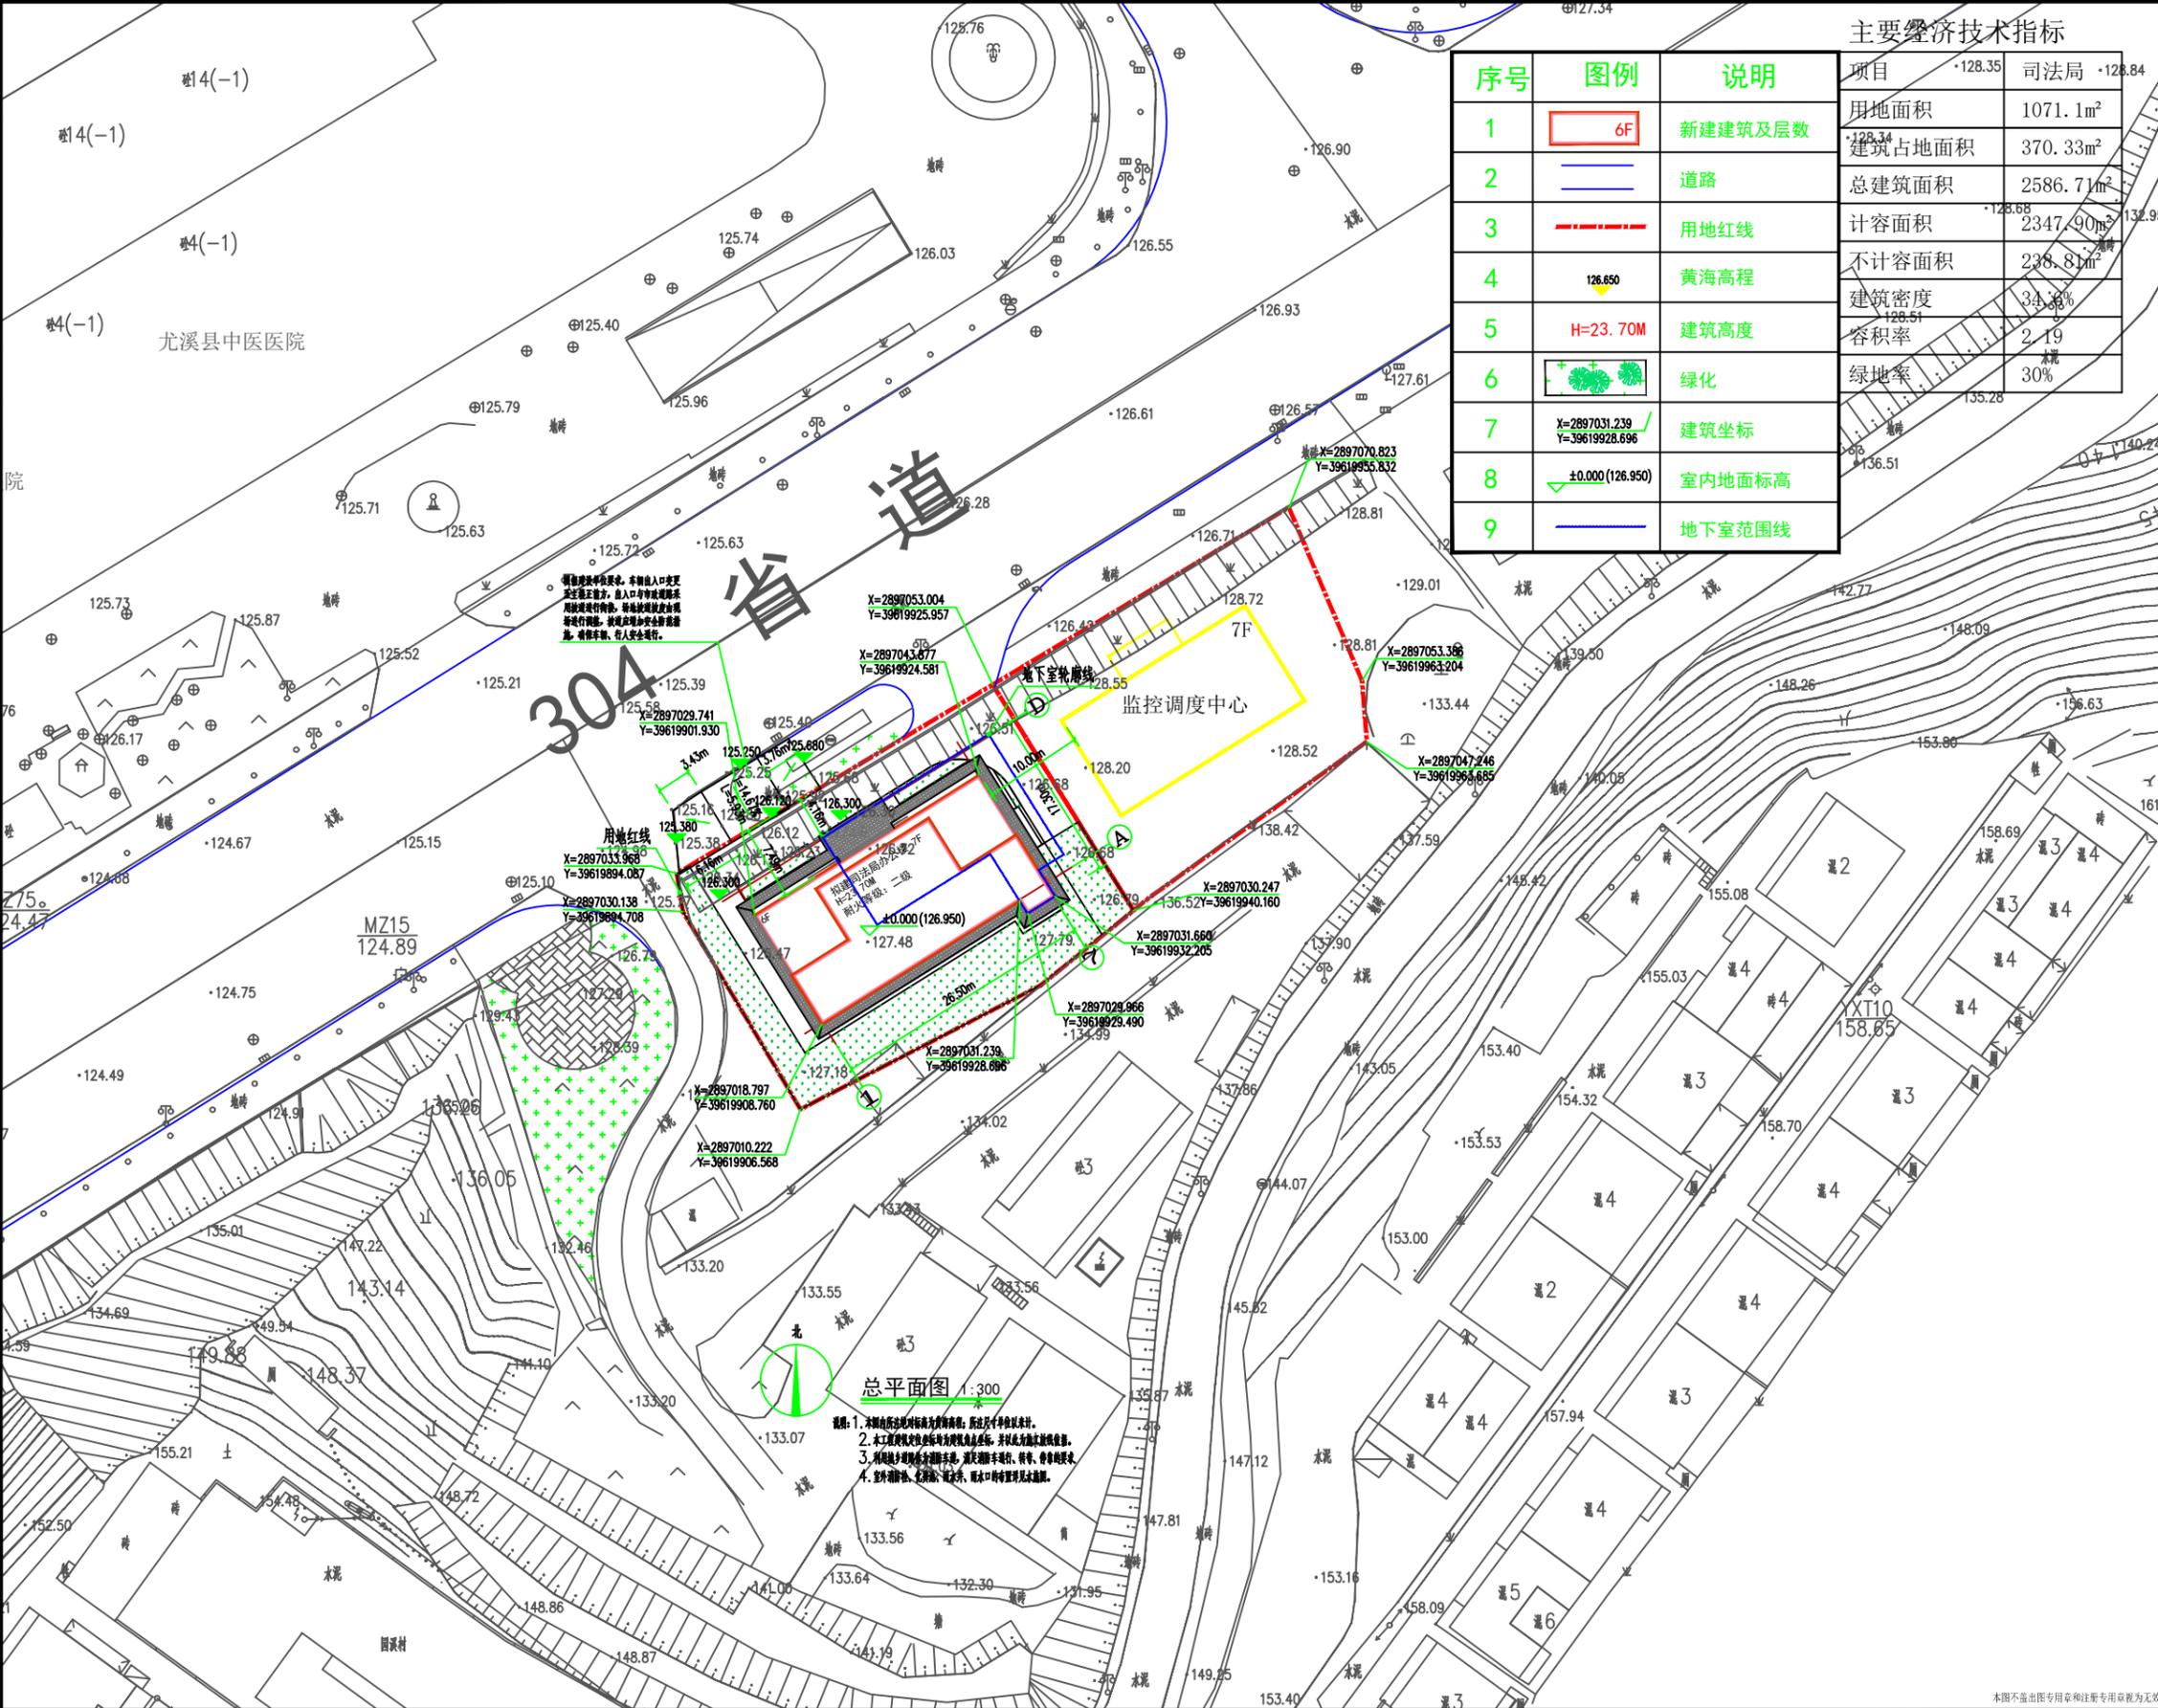

主要经济技术指标

序号	图例	说明	项目	数值
1	6F	新建建筑及层数	用地面积	1071.1m <sup>2</sup>
2	道路	道路	建筑占地面积	370.33m <sup>2</sup>
3	用地红线	用地红线	总建筑面积	2586.71m <sup>2</sup>
4	126.650	黄海高程	计容面积	2347.90m <sup>2</sup>
5	H=23.70M	建筑高度	不计容面积	238.81m <sup>2</sup>
6	绿化	绿化	建筑密度	34.36%
7	X=2897031.239 Y=39619928.696	建筑坐标	容积率	2.19
8	±0.000(126.950)	室内地面标高	绿地率	30%
9	地下室范围线	地下室范围线		

304省道  
 监控调度中心  
 地下室轮廓线  
 用地红线  
 黄海高程  
 建筑高度  
 绿化  
 建筑坐标  
 室内地面标高  
 地下室范围线

总平面图 1:300

1. 本图由设计单位编制，设计人员签字盖章有效。
2. 本工程所有标注均为黄海高程，并以水准点为基准。
3. 凡有改动，须经设计单位同意，并由设计人员签字盖章有效。
4. 凡有改动，须经设计单位同意，并由设计人员签字盖章有效。

附注  
DESCRIPTIONS

图审公司章

修改原因  
REVISION REASON

注册专用章: LOGIN SPECIAL SEAL

出图专用章: MAP OUT SPECIAL SEAL

审定	马创立	马创立
审核	姜友坚	姜友坚
项目负责人	姜友坚	姜友坚
专业负责人	姜友坚	姜友坚
校对	蓝易强	蓝易强
设计	周浩	周浩
制图	周浩	周浩

建设单位  
CLIENT  
尤溪县司法局

项目名称  
PROJECT  
尤溪县司法局业务用房  
建设工程设计

子项名称  
SUB-PROJECT

图名  
TITLE  
总平面图

工程编号  
PROJECT NO.  
HJDL-S22037  
设计阶段  
DESIGN STAGE  
施工图

版本  
REVISION NO.  
第一版  
专业  
SPECIALTY  
建筑

日期  
DATE  
2022.08  
图号  
DRAWING NO.  
7-01

禾澤都林  
HESOMS  
International Design Institute

禾澤都林设计集团有限公司  
HESOMS DESIGN GROUP COMPANY, LTD

国家甲级工程设计证书编号: A233012588  
NATIONAL ARCHITECTURAL DESIGN LICENSE No. A233012588

本图不盖出图专用章和注册专用章无效