


动力
电气
给排水
暖通
结构

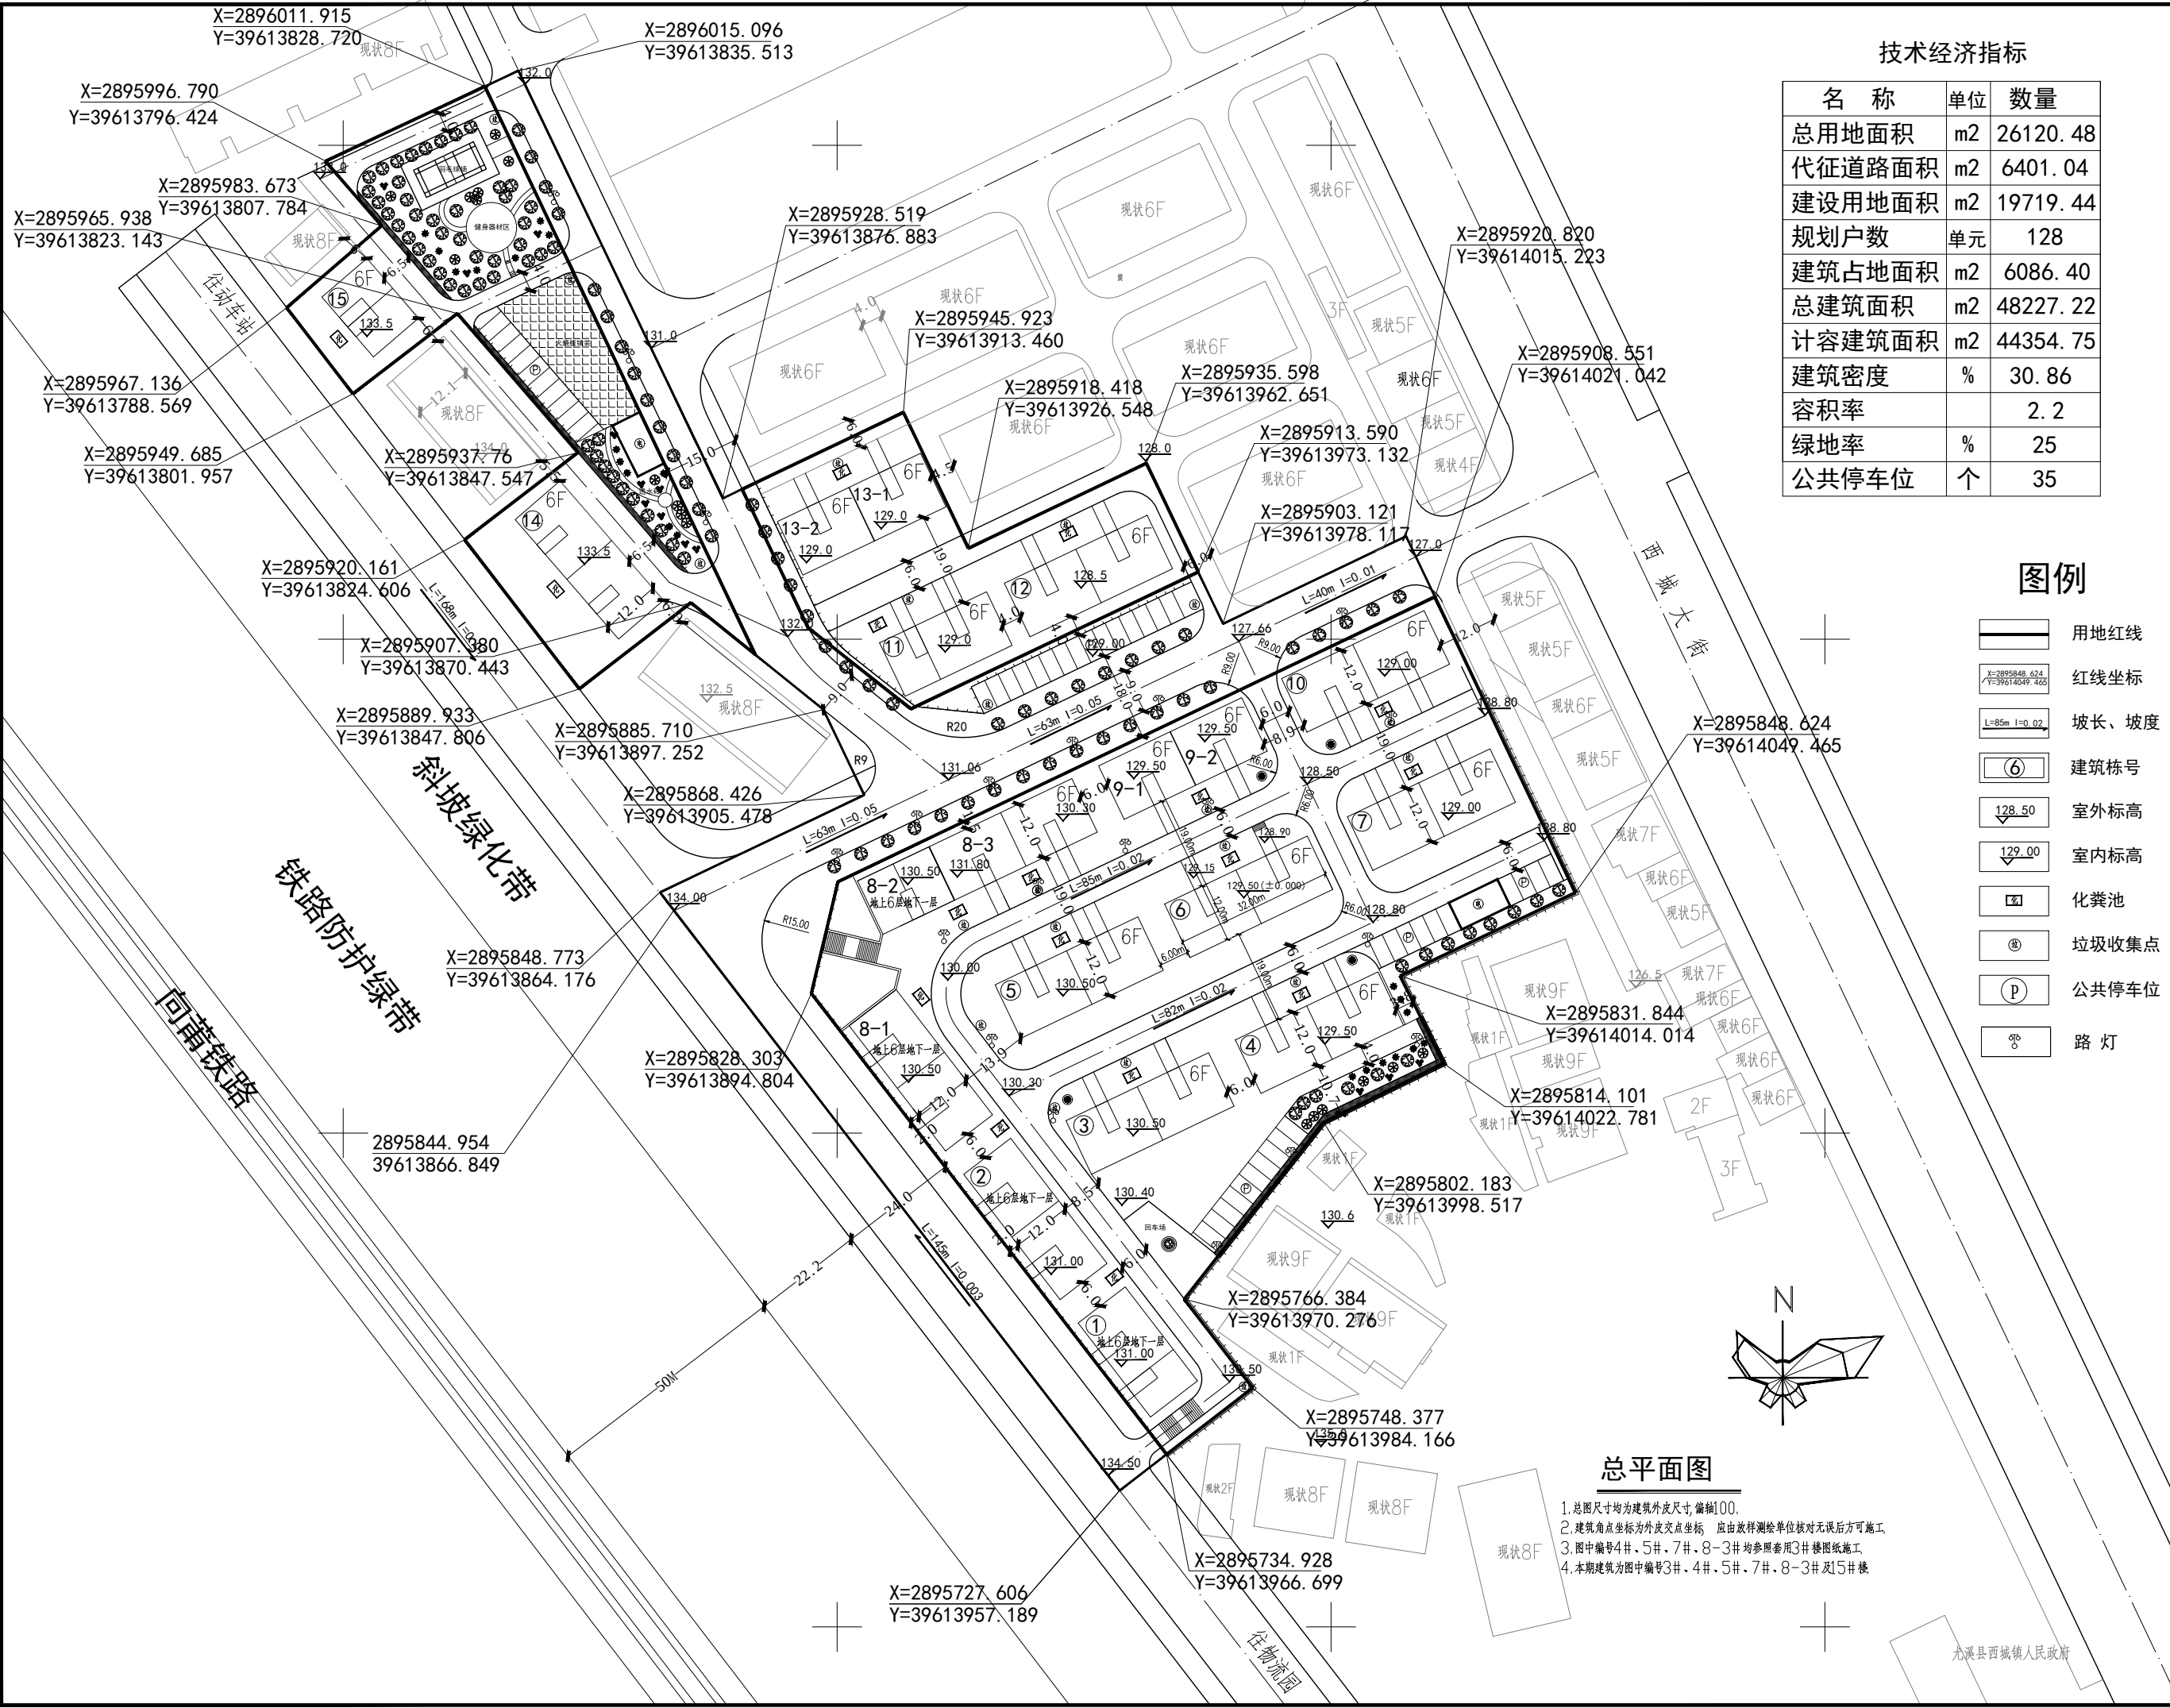

技术经济指标

名称	单位	数量
总用地面积	m2	26120.48
代征道路面积	m2	6401.04
建设用地面积	m2	19719.44
规划户数	单元	128
建筑占地面积	m2	6086.40
总建筑面积	m2	48227.22
计容建筑面积	m2	44354.75
建筑密度	%	30.86
容积率		2.2
绿地率	%	25
公共停车位	个	35

图例

- 用地红线
- 红线坐标
- 坡长、坡度
- 建筑栋号
- 室外标高
- 室内标高
- 化粪池
- 垃圾收集点
- 公共停车位
- 路灯

总平面图

- 总图尺寸均为建筑外皮尺寸, 偏轴100.
- 建筑角点坐标为外皮点坐标, 应由放样测绘单位核对无误后方可施工.
- 图中编号4#、5#、7#、8-3#均参照套用3#楼图纸施工.
- 本期建筑为图中编号3#、4#、5#、7#、8-3#及15#楼.

建筑设计单位:
ARCHITECTURE DESIGN

福建凯华工程设计有限公司

建筑工程 甲级

电话: 0595-85282880 传真: 0595-85282881

地址: 福建省厦门市思明区大厝内路12号附楼207

合作设计单位:
JOINTLY DESIGNED WITH

注册建筑师执业章:
REGISTERED ARCHITECT'S SEAL

专业注册师执业章:
PROFESSIONAL REGISTERED SEAL

施工图审查单位:

施工图审查合格书编号:

第1.0版

版本	升版原因	升版日期
REVISION	CAUSE	DATE

本图升版后, 以最高版本为准

建设单位:
CLIENT

九溪县西城镇人民政府

项目名称:
PROJECT NAME

九溪县西城镇安苑小区(棚户区改造)工程

图名:
DRAWING TITLE

总平面图


设计号:
PROJECT No.

项目总负责人	方明和	方明和
PROJECT DIRECTOR		
技术总负责人	刘高越	刘高越
TECHNICAL DIRECTOR		
审核人	骆国顺	骆国顺
AUTHORIZED BY		
审核人	林洲源	林洲源
VERIFIED BY		
专业负责人	方明和	方明和
DISCIPLINE RESPONSIBLE BY		
校对人	张华	张华
CHECKED BY		
设计人	罗爱辉	罗爱辉
DESIGNED BY		

图例:
STATUS 方案 图号: 01


比例:
SCALE 1:1.66 日期: 2025.09

制图人	建筑		给排水		电气		暖通		结构
	审核								

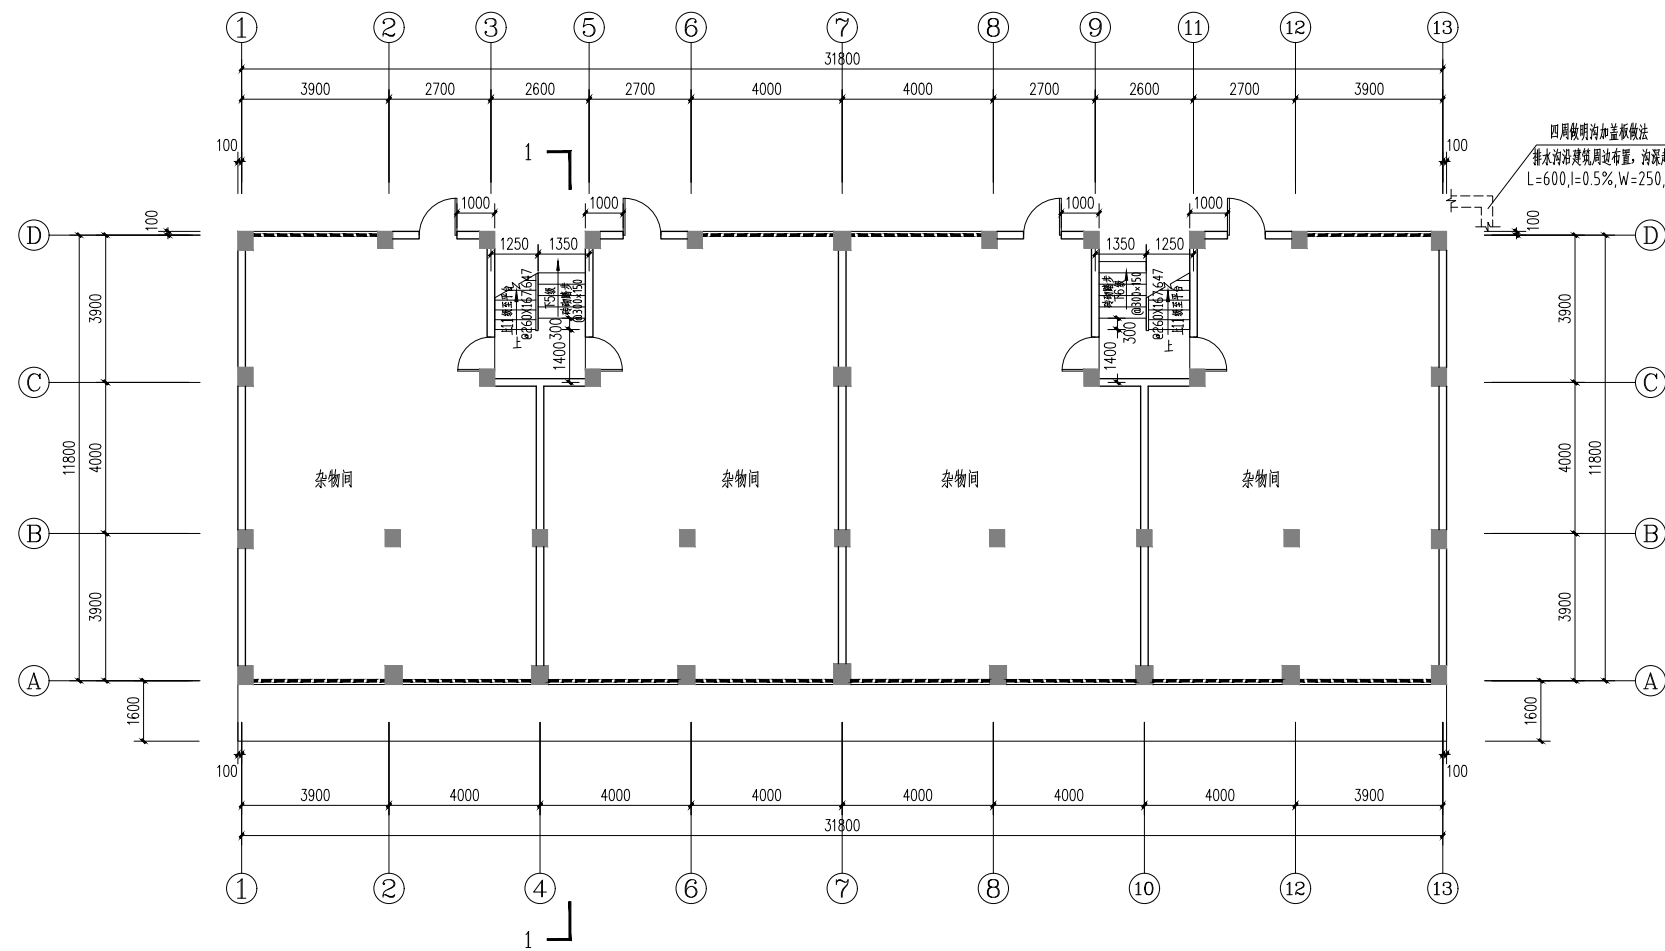

一层平面图 1:100


说明:1.本层建筑面积为384m²,占地面积为384m²。本幢总建筑面积为3010.59m²。
2.未注明构造柱为GZ:b×h=200×200。
3.电梯门洞尺寸900mm×2200mm,具体定位及做法详电梯土建图。
4.墙梁小于200mm用素砼与柱同说注。

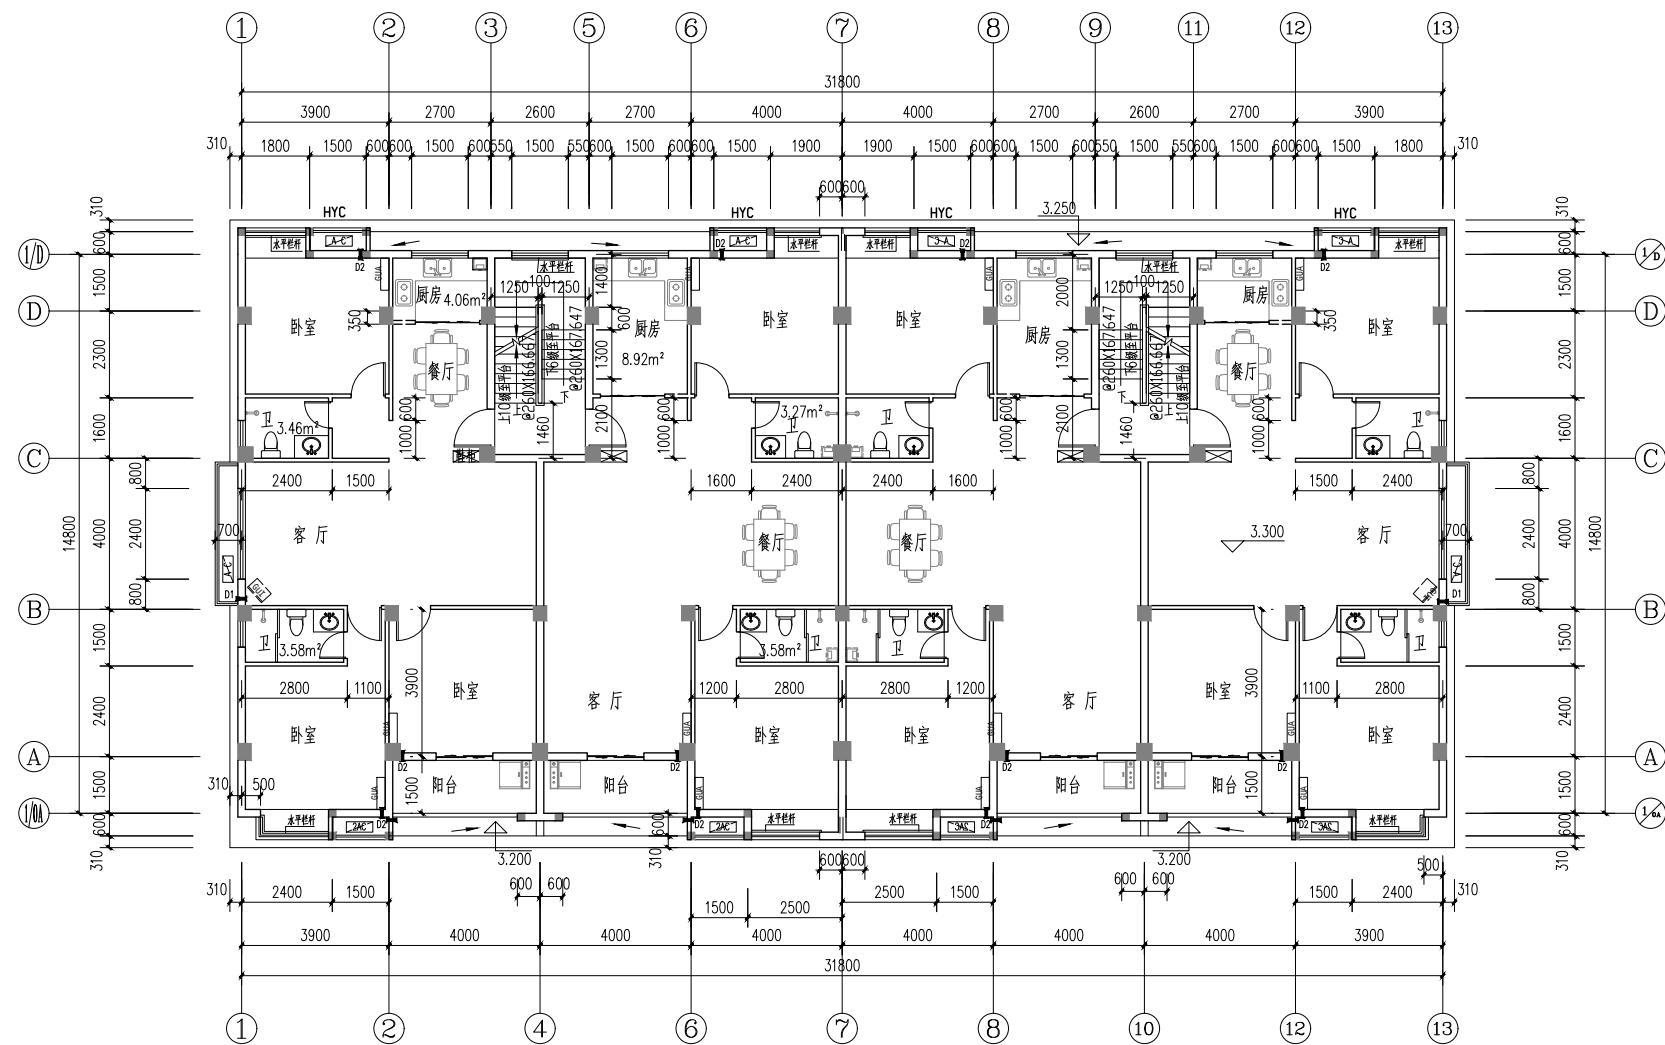



二层平面图 1:100

- 说明: 1. 本图建筑面积为468.30m²;
2. 厨房、卫生间设管井到户,其余全用自理;
3. 户内隔墙厚度为100mm,偏轴方向详施工图;
4. 钢窗玻璃上嵌挂尺寸详见说明;
5. 卫生间、阳台、走道比相邻楼层面低50mm;
6. 电梯门洞口 $900\text{mm}\times 2200\text{mm}$,其具体定位及做法详电梯安装图;
7. 电梯厅门套墙见图例所示(墙体、楼层门)应做嵌墙、嵌墙等构造;
8. D1:公共卫生间,门宽800VP(套管、中距)2100mm;
9. D2:分楼层挂空调管井,门宽800VP(套管、中距)2100mm;
10. 楼梯构造按GZ-65-200×200;
11. 未注明尺寸 $\geq 200\text{mm}$ 用素砼与柱同浇注。

建筑设计单位: ARCHITECTURE DESIGN		
		
湖南创江建筑设计集团有限公司 建筑工程 甲级 资质编号: A010000001 电话: 0394-4255200 传真: 0394-4255200 地址: 湖南省长沙市开福区恒大国际金融中心12号楼层207		
合作设计单位: JOINTLY DESIGNED WITH		
院出图章: CNADRI PROJECT SEAL		
注册建筑师执业章: REGISTERED ARCHITECT'S SEAL		
专业注册师执业章: PROFESSIONAL REGISTERED SEAL		
施工图审查单位:		
施工图审查合格书编号:		
本套公司印图中用章均照此对外生效。 本图纸须经建设、规划、消防等有关部门审批及施工图审查通过后方可作为正式施工图纸。 版次所有，不得翻制，违者必究！		
第1.0版		
版本 REVISION	升级原因 CAUSE	升级日期 DATE
本图升级版后,以最高版本为准		
建设单位: CLIENT 沅陵县西溪镇人民政府		
项目名称: PROJECT NAME 沅陵县西溪镇安坑小区(棚户区改造)工程 3#楼、4#楼、5#楼、7#楼、8-3#楼		
图名: DRAWING TITLE 一层平面图 二层平面图		
设计号: PROJECT No.		
项目总负责人 PROJECT DIRECTOR	方明和	
技术总负责人 TECHNICAL DIRECTOR	刘高超	
审核人 AUTHORIZED BY	谌国顺	
审核人 VERIFIED BY	林洲源	
专业负责人 DISCIPLINE RESPONSIBLE BY	方明和	
校对人 CHECKED BY	张华	
设计人 DESIGNED BY	罗爱辉	
图别: STATUS	方案	图号: DRAWING No.
比例: SCALE	1:100	日期: DATE
		01 2025.09

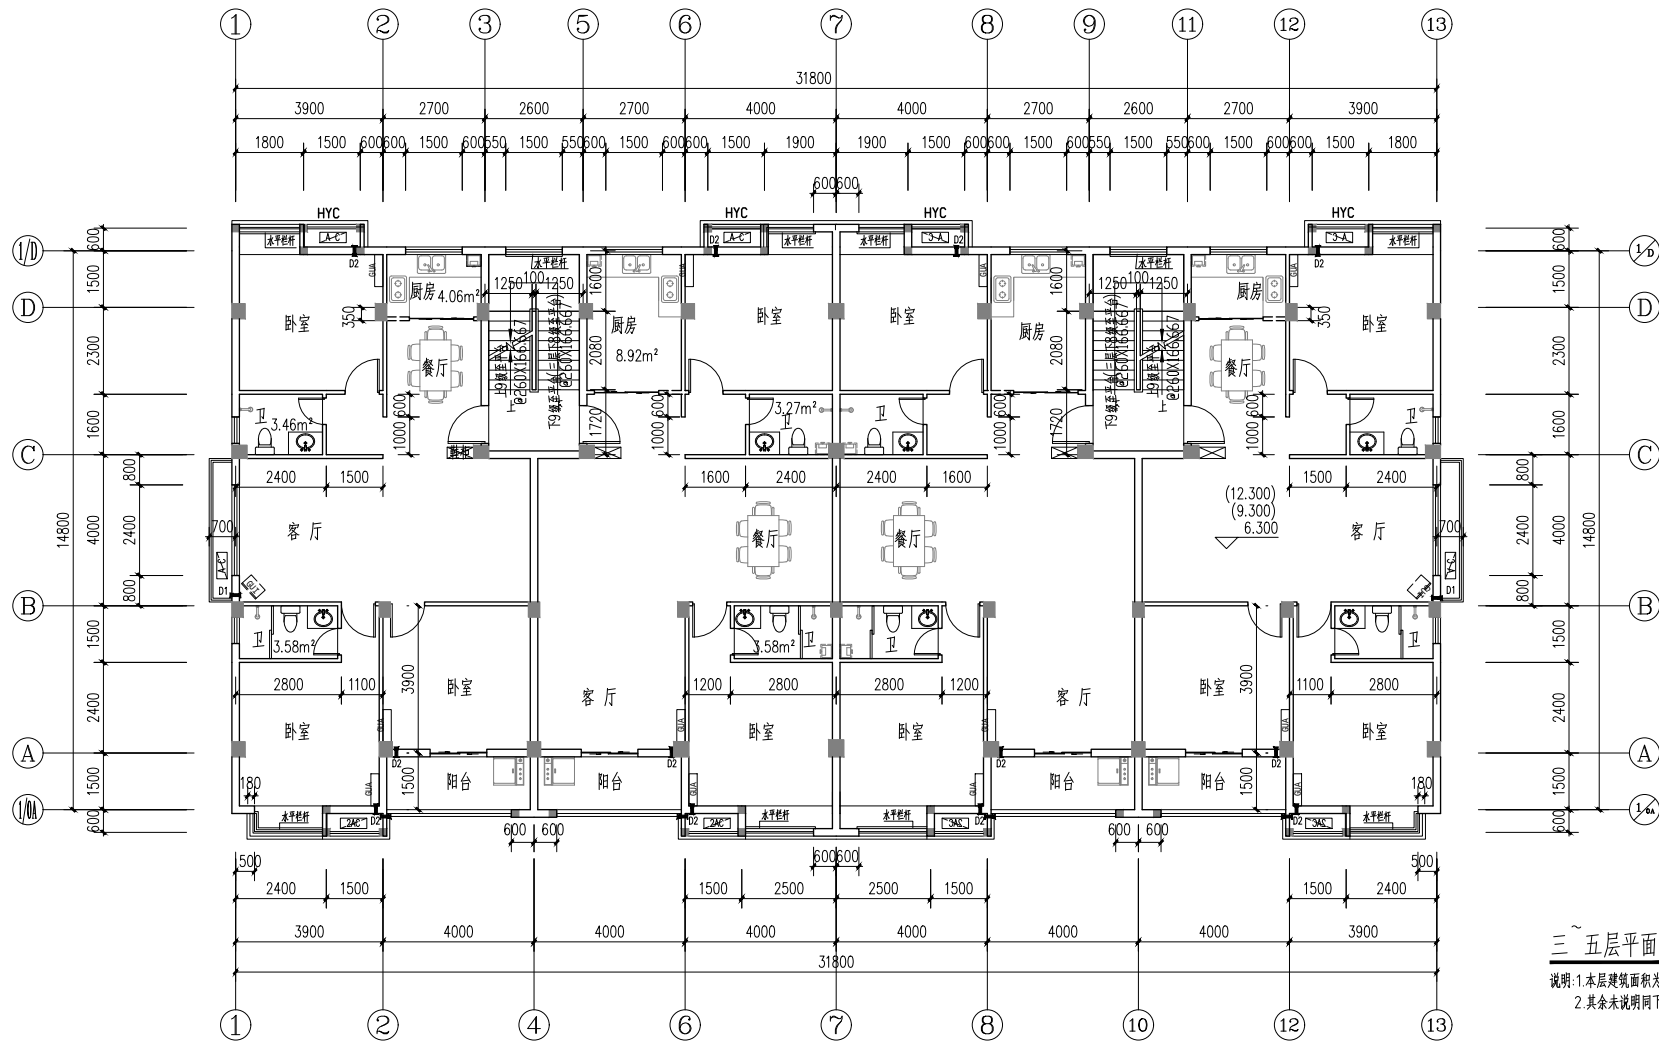

五层平面图 1:100
说明:1.本层建筑面积为468.30m2.
2.其余未说明同下层。

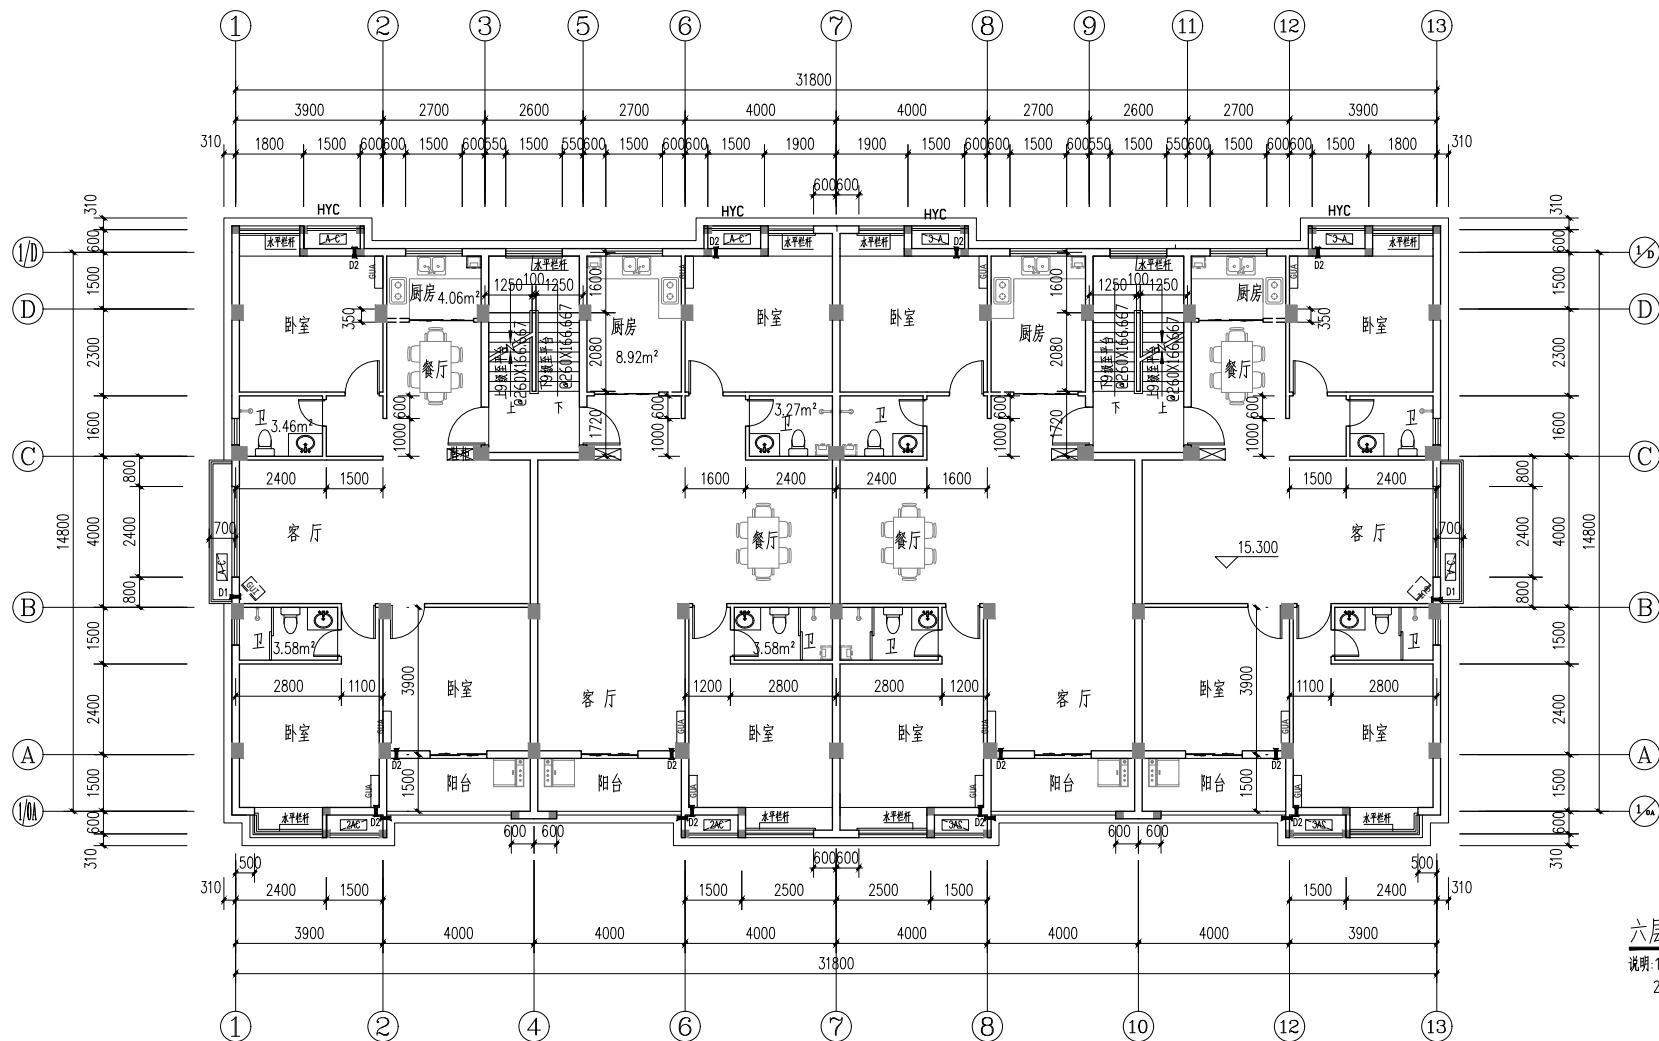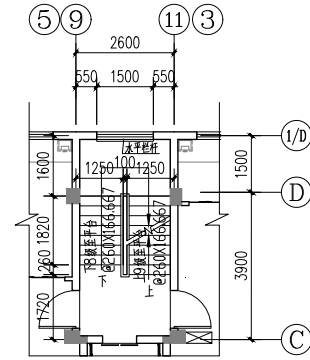

六层平面图 1:100
说明:1.本层建筑面积为468.30m2.
2.其余未说明同下层。

建筑设计单位:
ARCHITECTURE DESIGN

恒建建筑工程有限公司

建筑工程 甲级
资质等级: 甲级
电话: 0596-8388880 传真: 0596-8388880
地址: 福建省厦门市湖里区湖里大道12号02楼207

合作设计单位:
JOINTLY DESIGNED WITH

院出图章:
CHADRI PROJECT SEAL

注册建筑师执业章:
REGISTERED ARCHITECT'S SEAL


专业注册师执业章:
PROFESSIONAL REGISTERED SEAL

施工图审查单位:

施工图审查合格书编号:

第1.0版
版本 REVISION 升级原因 CAUSE 升级日期 DATE
本图升级后,以最高版本为准
建设单位: CLIENT
尤溪县西城镇人民政府
项目名称: PROJECT NAME
尤溪县西城镇安坑小区(棚户区改造)工程
3#楼、4#楼、5#楼、7#楼、8-3#楼
图名: DRAWING TITLE
三~五层平面图
六层平面图
设计号: PROJECT No.
项目总负责人 PROJECT DIRECTOR 方明和 方明和
技术总负责人 TECHNICAL DIRECTOR 刘高超 刘高超
审定人 AUTHORIZED BY 陈国顺 陈国顺
审核人 VERIFIED BY 林洲源 林洲源
专业负责人 DISCIPLINE RESPONSIBLE BY 方明和 方明和
校对人 CHECKED BY 张华 张华
设计人 DESIGNED BY 罗爱辉 罗爱辉
图别: STATUS 方案 图号: DRAWING No. 02
比例: SCALE 1:100 日期: DATE 2025.09

制图人	建筑		给排水		电气		暖通	
	结构		暖通		电气		暖通	

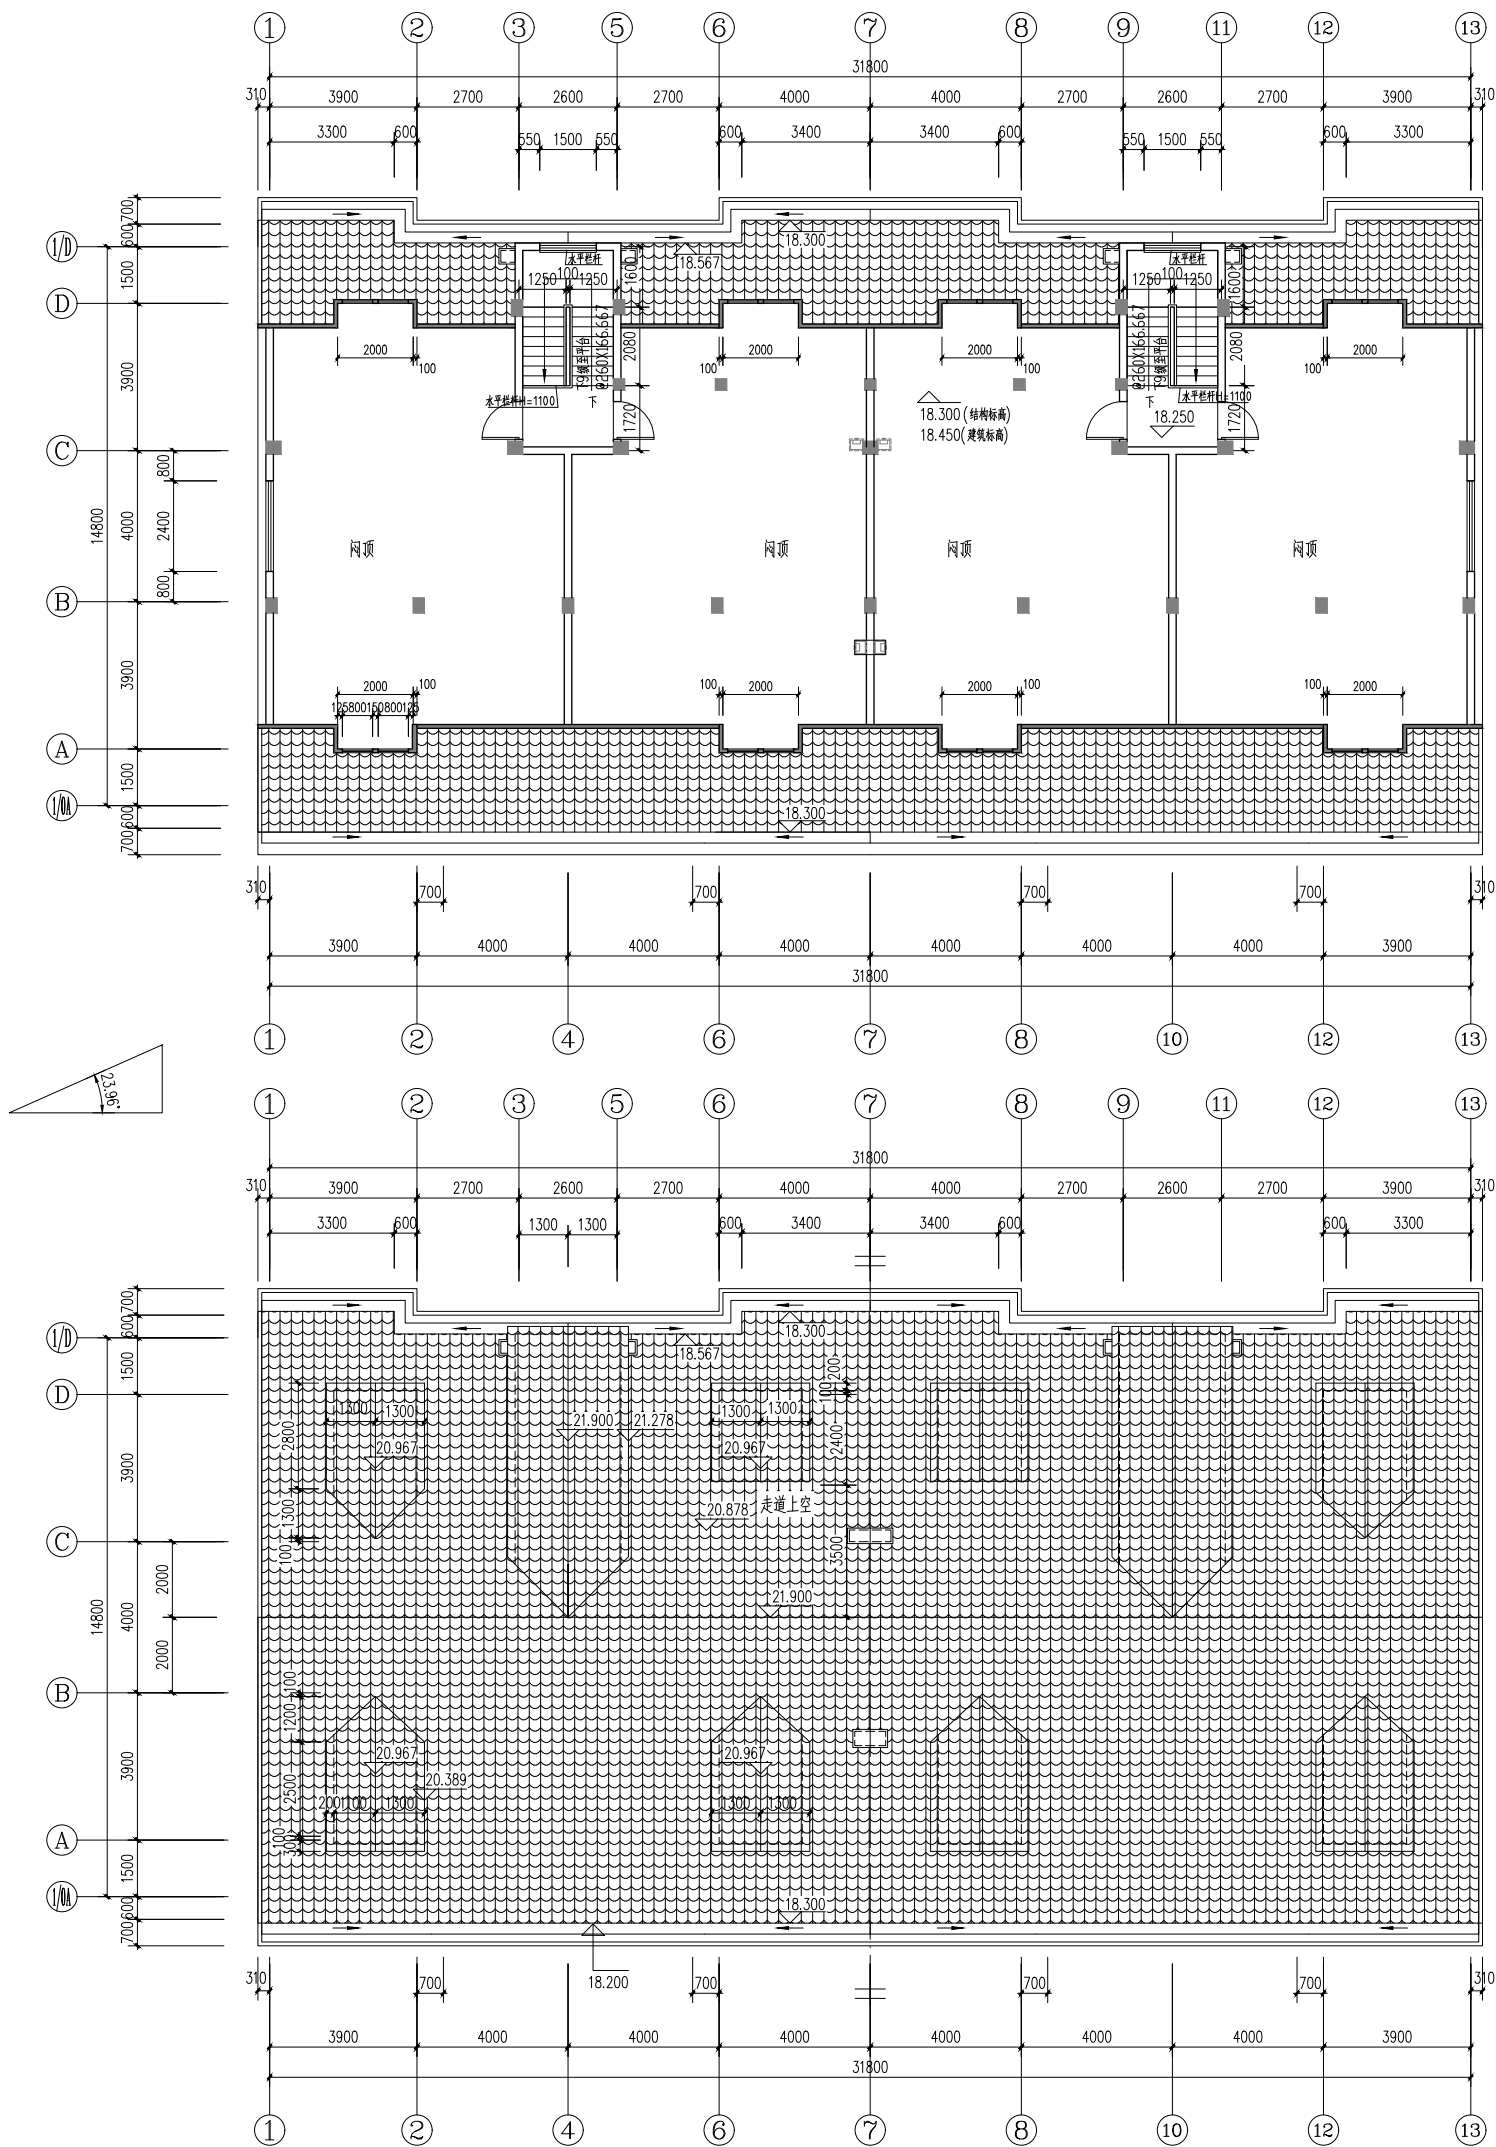

说明:1.本层建筑面积为285.09m²,其中计容建筑面积为31.36m².

斜屋顶层平面图 1:100



图例	颜色及材质
	乳白色外墙面砖 颜色参 GB/T18922-2008 0521
	淡黄色外墙面砖 颜色参 GB/T18922-2008 0124
	灰色外墙面砖 颜色参 GB/T18922-2008 0625
	棕色百叶 颜色参 GB/T18922-2008 0153



建筑设计单位:
ARCHITECTURE DESIGN

湖北建筑设计集团有限公司

建筑工程 甲级
注册证书编号: A330000001
电话: 027-85480800 传真: 027-85483800
地址: 湖北省武汉市洪山区光谷大道12号A座207

合作设计单位:
JOINTLY DESIGNED WITH

院出图章:
CHADRI PROJECT SEAL

注册建筑师执业章:
REGISTERED ARCHITECT'S SEAL

专业注册师执业章:
PROFESSIONAL REGISTERED SEAL

施工图审查单位:

施工图审查合格书编号:

第1.0版
版本
REVISION
升级原因
CAUSE
升级日期
DATE
本图升级后,以最高版本为准


建设单位:
CLIENT
光化县西镇镇人民政府

项目名称:
PROJECT NAME
光化县西镇镇安苑小区(棚户区改造)工程
3#楼、4#楼、5#楼、7#楼、8-3#楼

图名:
DRAWING TITLE
①~⑬立面图
⑬~①立面图


设计号:
PROJECT No.
项目总负责人
PROJECT DIRECTOR
方明和
技术总负责人
TECHNICAL DIRECTOR
刘高超
审定人
AUTHORIZED BY
陈国顺
审核人
VERIFIED BY
林洲源
专业负责人
DISCIPLINE RESPONSIBLE BY
方明和
校对人
CHECKED BY
张华
设计人
DESIGNED BY
罗爱辉

图别:
STATUS
方案
图号:
DRAWING No.
04
比例:
SCALE
1:100
日期:
DATE
2025.09

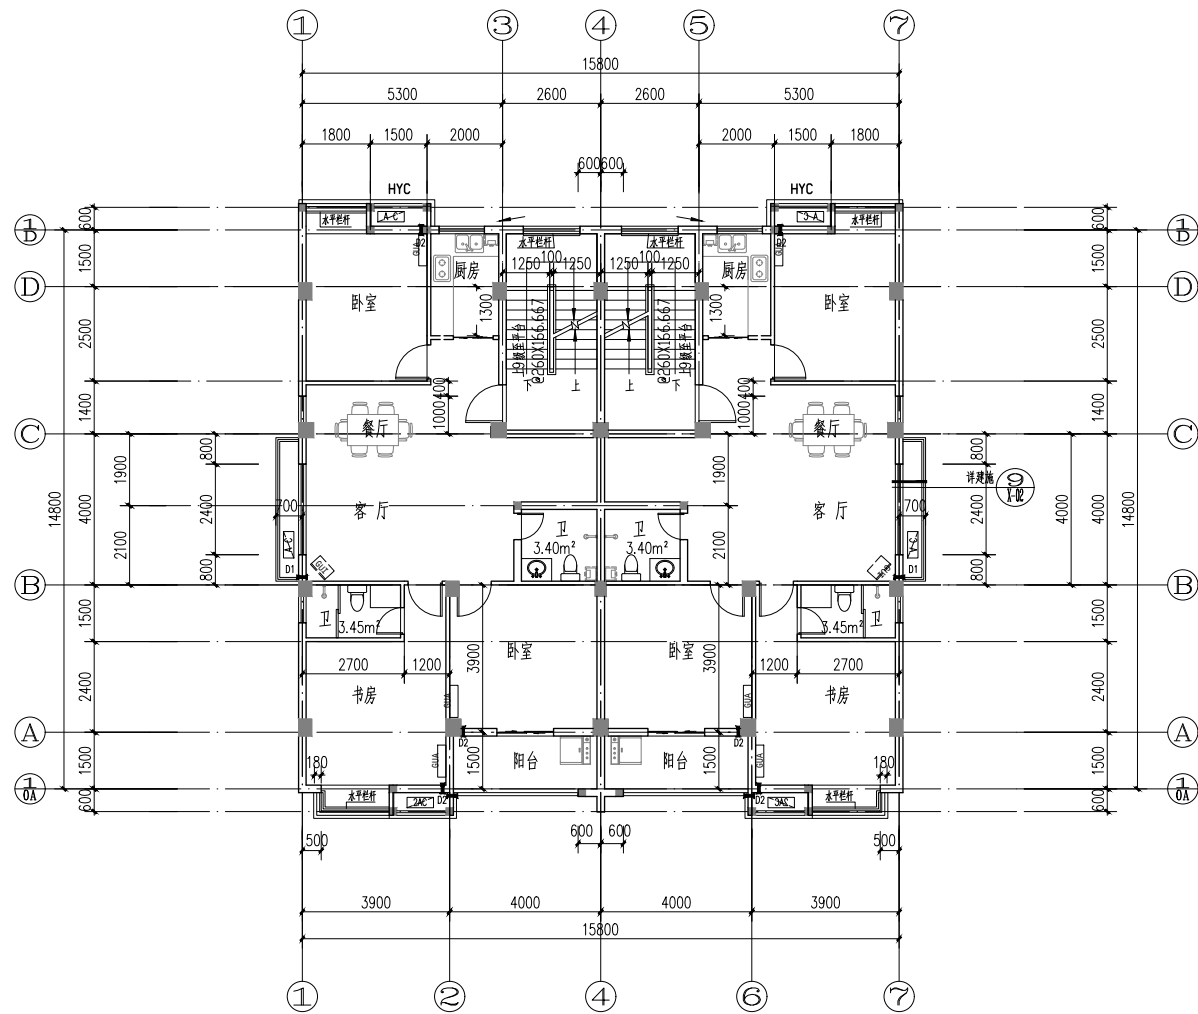


二~五层平面图 1:100

说明:1.本层建筑面积为234.15m².
2.其余未说明同下层。

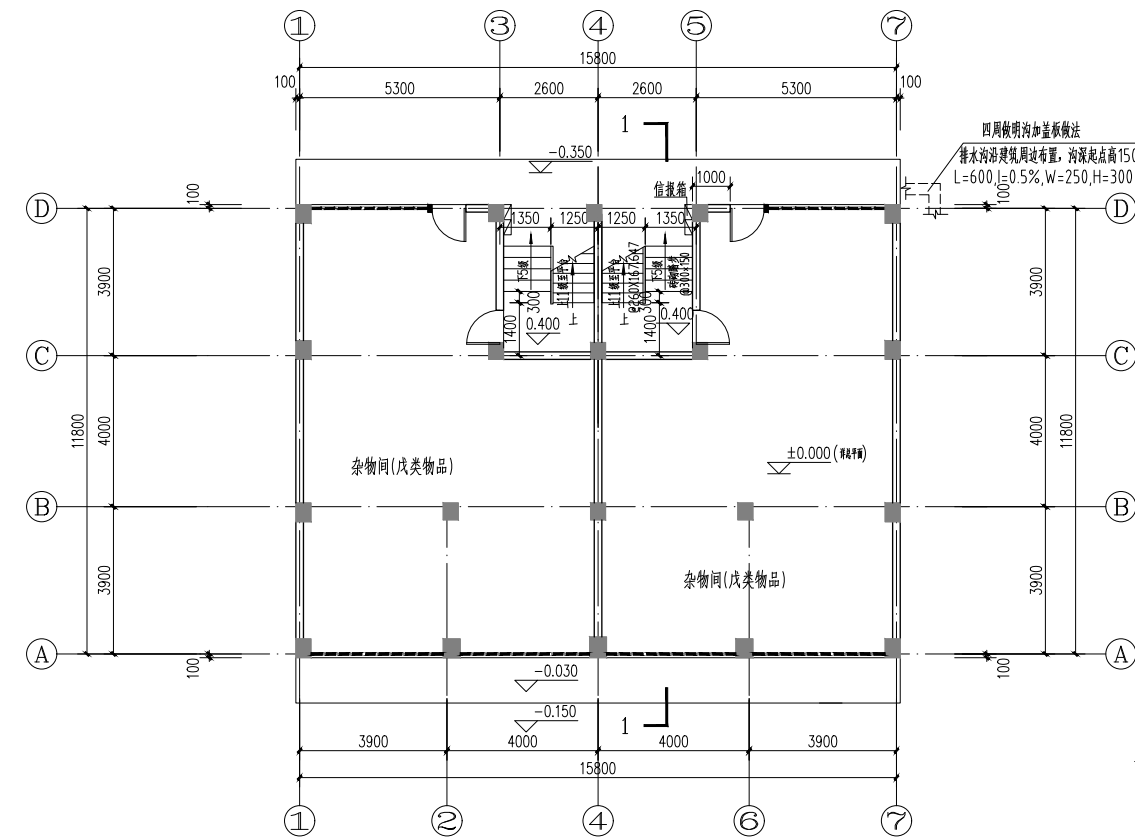

一层平面图 1:100

说明:1.本层建筑面积为192m²,占地面积为192m².本幢总建筑面积为1513.97m².
2.未注明构造柱为GZ:b×h=200×200.
3.电梯门洞尺寸900mm×2200mm,具体定位及做法详电梯土建图.
4.墙垛小于200mm用素砼与柱同浇注.

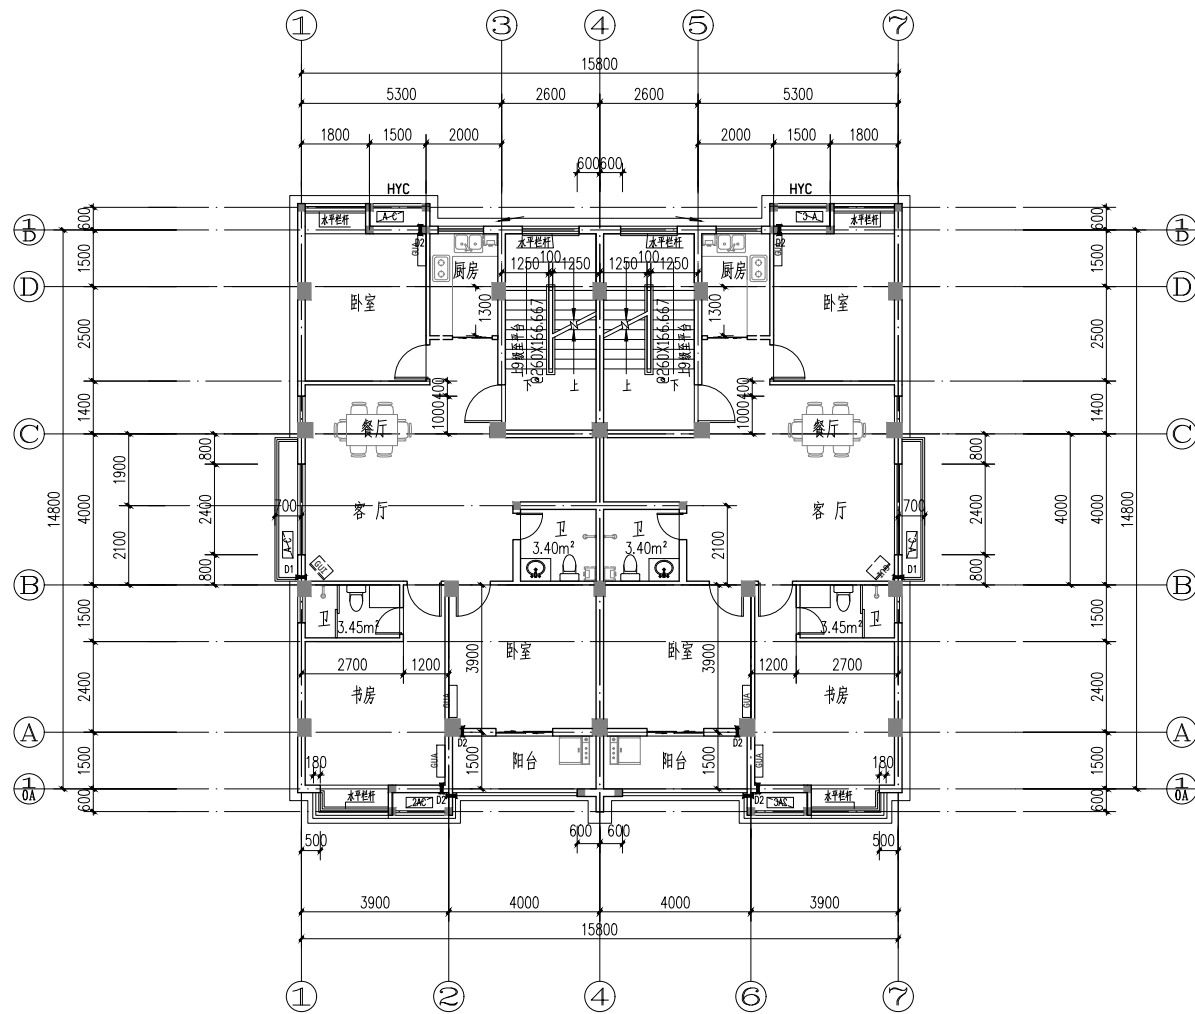

六层平面图 1:100

说明:1.本层建筑面积为234.15m².
2.其余未说明同下层。

建筑设计单位:

ARCHITECTURE DESIGN



福建建筑工程有限公司

建筑工程 甲级

地址:福建省福州市晋安区大坂路12号邮编2607

合作设计单位:

JOINTLY DESIGNED WITH

院出图章:

CHADRI PROJECT SEAL

注册建筑师执业章:

REGISTERED ARCHITECT'S SEAL

专业注册师执业章:

PROFESSIONAL REGISTERED SEAL

施工图审查单位:

施工图审查合格书编号:

永嘉公司出图专用章均图照对外无效。
本图仅供建设、规划、消防等相关部门审批及施工图审查
通过后方可作为正式施工图版。
版权所有,不得翻制,违者必究!

第1.0版

版本	升级原因	升级日期
REVISION	CAUSE	DATE

本图升级后,以最高版本为准

建设单位:

CLIENT

永嘉县西城镇人民政府

项目名称:

PROJECT NAME

永嘉县西城镇安坑小区(棚户区改造)工程
15#楼

图名:

DRAWING TITLE

二~五层平面图、六层平面图
一层平面图

设计号:

PROJECT No.

项目总负责人

PROJECT DIRECTOR

方明和

技术总负责人

TECHNICAL DIRECTOR

刘高越

审定人

AUTHORIZED BY

陈国顺

审核人

VERIFIED BY

林洲源

专业负责人

DISCIPLINE RESPONSIBLE BY

方明和

校对人

CHECKED BY

张华

设计人

DESIGNED BY

罗爱辉

图别:

STATUS

方案

比例:

SCALE

1:100

日期:


DATE

图号:

DRAWING No.


01

2025.09

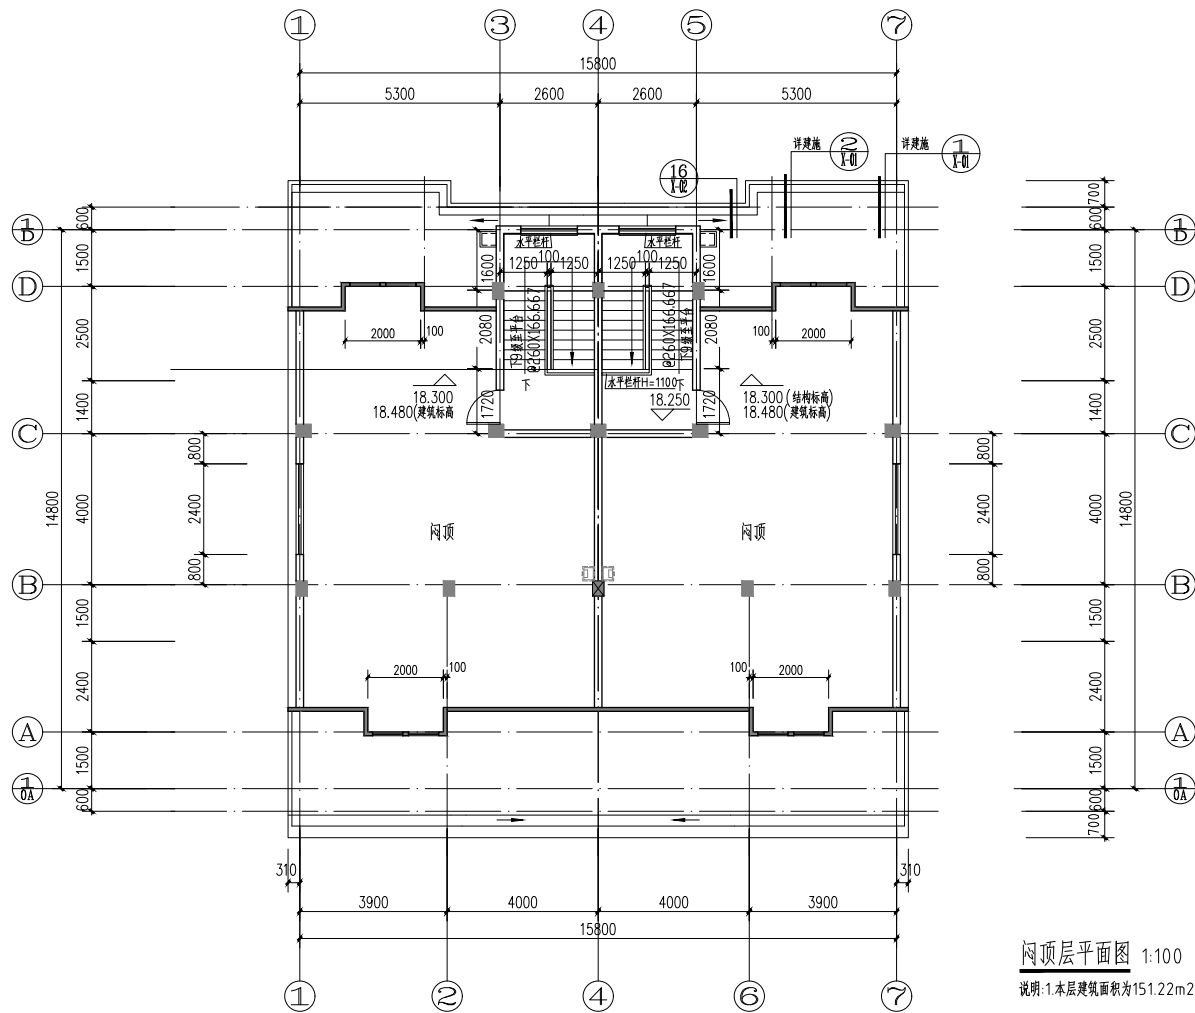

屋顶层平面图 1:100

说明: 1. 本层建筑面积为151.22m², 其中计容建筑面积为30.24m².

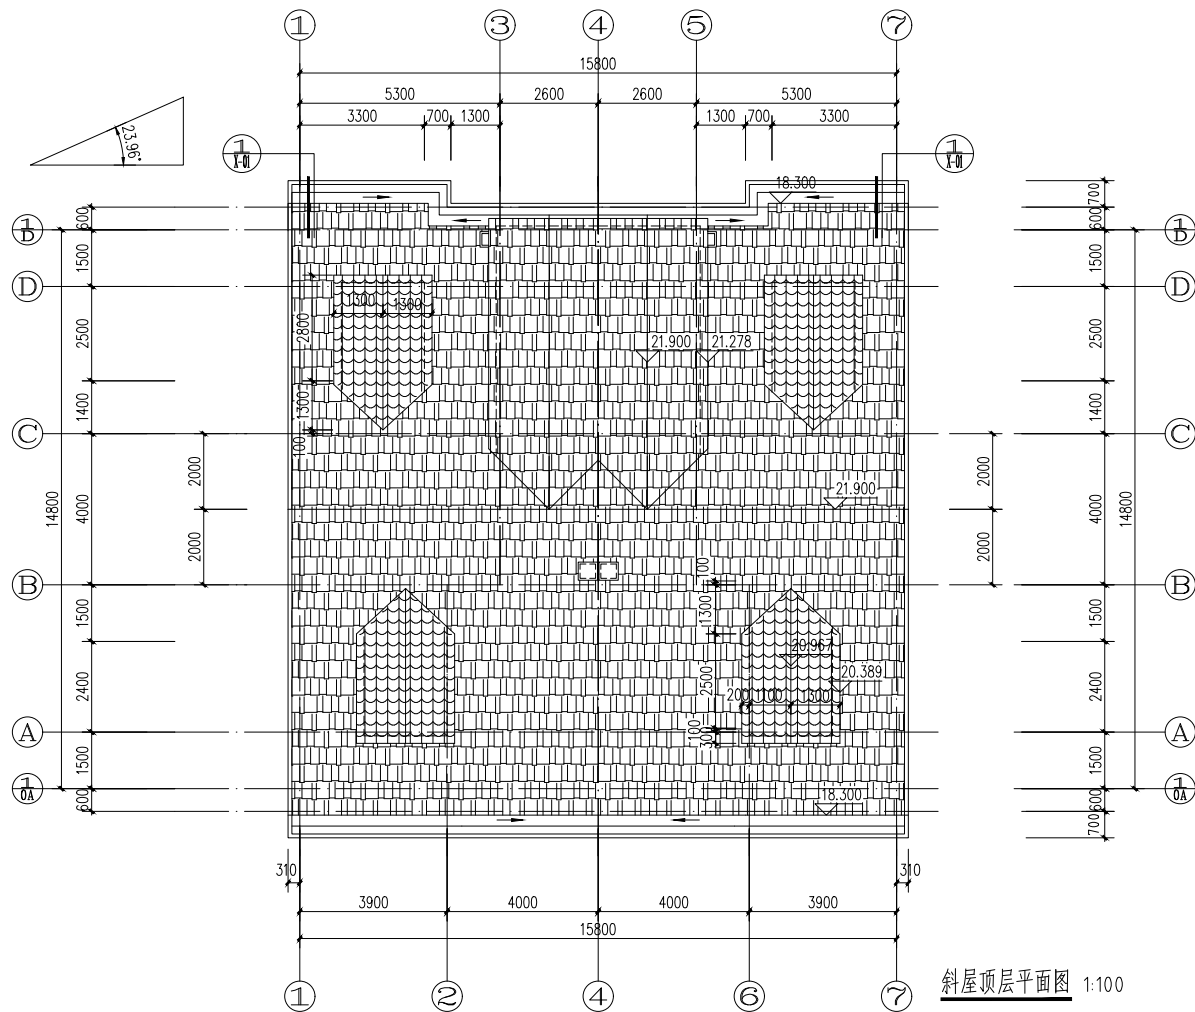

斜屋顶层平面图 1:100

图例	颜色及材质
	乳白色外墙面砖 颜色参 GB/T18922-2008 0521
	淡黄色外墙面砖 颜色参 GB/T18922-2008 0124
	灰色外墙面砖 颜色参 GB/T18922-2008 0625
	棕色百叶 颜色参 GB/T18922-2008 0153



①~⑦立面图 1:100

注: 具体颜色详效果图.



⑦~①立面图 1:100

注: 具体颜色详效果图.

建筑设计单位:

ARCHITECTURE DESIGN



福建建筑设计集团有限公司

建筑工程 甲级

电话: 0594-8338888 传真: 0594-8338888

地址: 福建省福州市晋安区大坂路12号08楼207

合作设计单位:

JOINTLY DESIGNED WITH

院出图章:

CHADRI PROJECT SEAL

注册建筑师执业章:

REGISTERED ARCHITECT'S SEAL

专业注册师执业章:

PROFESSIONAL REGISTERED SEAL

施工图审查单位:

施工图审查合格书编号:

永嘉公司出图专用章图框对外无效,

本图仅供建设、规划、消防等相关部门审批及施工图审查

通过后方可作为正式施工图版

版权所有, 不得翻制, 违者必究!

第1.0版

版本

REVISION

原因

CAUSE

升级日期

DATE

本图升级版后, 以最新版本为准

建设单位:

CLIENT

永嘉县西城镇人民政府

项目名称:

PROJECT NAME

永嘉县西城镇安民小区(棚户区改造)工程

15#楼

图名:

DRAWING TITLE

屋顶层平面图、斜屋顶层平面图

①~⑦立面图

⑦~①立面图

设计号:

PROJECT No.

项目总负责人

PROJECT DIRECTOR

方明和

技术总负责人

TECHNICAL DIRECTOR

刘高越

审定人

AUTHORIZED BY

蔡国顺

审核人

VERIFIED BY

林洲源

专业负责人

DISCIPLINE RESPONSIBLE BY

方明和

校对人

CHECKED BY

张华

设计人

DESIGNED BY

罗爱辉

图别:

STATUS

方案

图号:

DRAWING No.

02

比例:

SCALE

1:100


日期:

DATE

2025.09



图例	颜色及材质
	乳白色外墙面砖 颜色参 GB/T18922-2008 0521
	淡黄色外墙面砖 颜色参 GB/T18922-2008 0124
	灰色外墙面砖 颜色参 GB/T18922-2008 0625
	棕色百叶 颜色参 GB/T18922-2008 0153

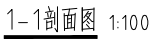

合作设计单位:
JOINTLY DESIGNED WITH

注册建筑师执业章:
REGISTERED ARCHITECT'S SEAL

施工图审查单位:

施工图审查合格书编号:

本图升版后,以最高版本为准

尤溪县西城镇人民政府

尤溪县西城鎮安坑小区(棚戶区改造)工程
15#樓

①~④立面图
1-1剖面图

设计号:	PROJECT No.	
项目负责人	方明和	方明和
项目负责人	刘高超	刘高超
审核人	骆国顺	骆国顺
审核人	林洲源	林洲源
校对人	方明和	方明和
校对人	张 华	张 华
设计人	罗爱辉	罗爱辉
图 例	方 案	03
比例	1:100	2025.09