


建筑物一览表						
序号	名称	占地面积 (m²)	建筑面积 (m²)	计容建筑面积 (m²)	结构体系	备注
1	1#研发综合楼	558.93	2788.88	2788.88	钢筋混凝土框架结构	5 19.1 新建
2	2#宿舍楼	864.41	3437.66	2605.56	钢筋混凝土框架结构	5 20.90 新建
3	3#干堆场	8861.58	9552.78	29713.6	钢结构+钢筋混凝土框架结构	1 21.1 新建
4	4#生产车间	6402.93	7886.79	17787.86	钢结构	1 25.37 新建
5	5#原矿车间	2911.71	3167.69	5930.8	钢结构	1 22.6 新建
6	6#化验室	415.4	946.62	946.62	钢筋混凝土框架结构	2 8.3 新建
7	7#化学品仓库	174.5	174.5	174.5	钢筋混凝土框架结构+轻钢屋面	1 6.5 新建
8	门卫兼消控室	99.8	99.8	99.8	钢筋混凝土框架结构	1 4.7 新建
9	工艺水池	642			钢筋混凝土框架结构	1 8.8 新建构筑物
10	围墙大门	247.2			钢筋混凝土框架结构	1 7.7 新建构筑物
合计		21178.46	28054.72	60047.62		

非生产性用房建筑物一览表						
序号	名称	占地面积 (m²)	建筑面积 (m²)	计容建筑面积 (m²)	耐火等级	结构体系
1	2#宿舍楼	864.41	3437.66	2605.56	5 二级	钢筋混凝土框架结构
2	门卫兼消控室	99.8	99.8	99.8	1 二级	钢筋混凝土框架结构
合计		964.21	3537.46	2705.36		

注：非生产性用房建筑占地面积为964.21平方米，建筑面积3537.46平方米。
非生产性用房占地面积占总占地面积的2.69%；
非生产性用房建筑面积占总建筑面积的12.61%；

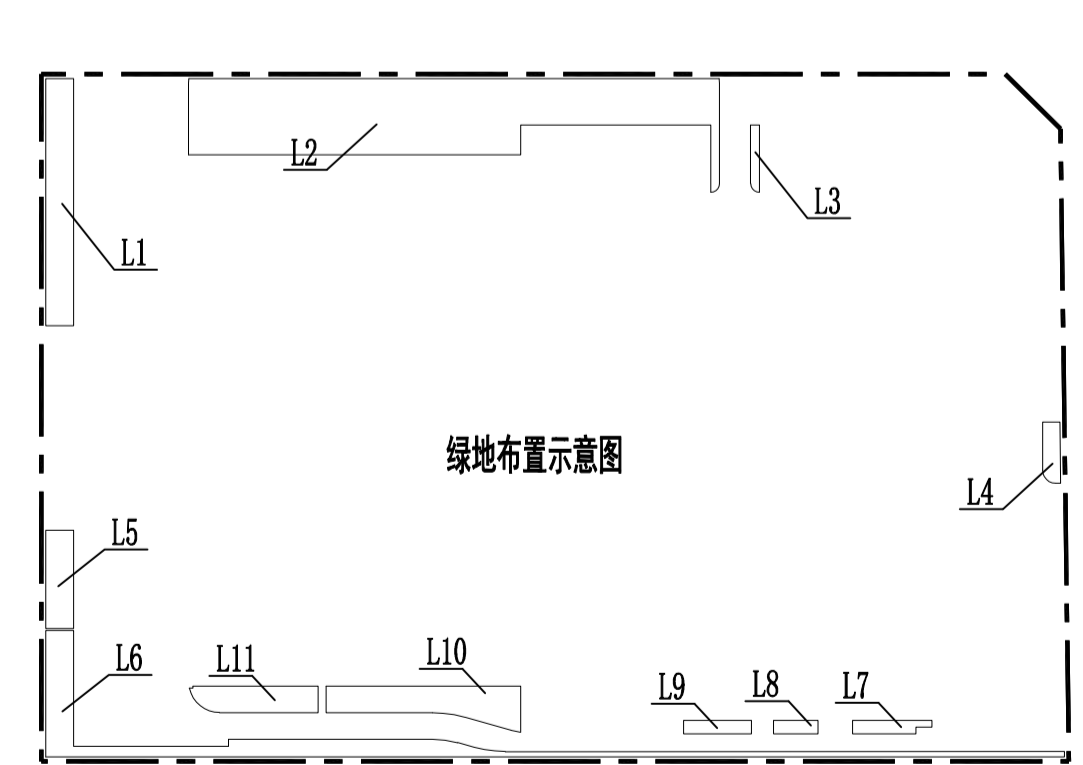

绿地面积表	
绿地编号	面积 (M²)
L1	350.88
L2	1789.04
L3	29.54
L4	53.3
L5	139.96
L6	640.17
L7	48.38
L8	30.15
L9	45.9
L10	300.83
L11	164.87
合计	3593.02
用地面积	35791
绿地率	10.04%

主要经济技术指标			
序号	分项	数值	备注
1	总用地面积 (m²)	35791	
2	建设用地面积 (m²)	35791	
3	总建筑面积 (m²)	28054.72	
	其中		
	地上	25849.16	
	地下	1373.46	
	其中		
	生产性用房面积	24517.26	
	非生产性用房面积	3537.46	
4	非生产性用房用地占总用地面积比例	2.69%	
5	非生产性用房建筑面积占总建筑面积比例	12.61%	
6	计容建筑面积 (m²)	60047.62	层数超过8层加倍计容 超过10层三倍计容
7	容积率	1.68	
8	建筑占地面积 (m²)	20289.26	
9	建筑密度 (%)	56.69%	
10	建筑系数 (%)	59.17%	
11	绿化面积 (m²)	3593.02	
12	绿地率 (%)	10.04%	
13	停车位 (个)	10	
其中	地上停车位 (个)	2	
	地下停车位 (个)	8	

图例					
序号	图例	说明	序号	图例	说明
1		新建建筑物及室内地坪标高、建筑高度、室外地坪标高	4		人行步道及坡地
2		路面铺装、道路设计标高	5		卵石铺装
3		绿地及绿地编号	6		用地红线
			7		围墙
			8		垃圾收集点
			9		截水沟

鑫岩环保用地

建筑设计单位: ARCHITECTURE DESIGN

福建凯筑工程设计集团有限公司
(原名: 福建凯建集团设计院有限公司)

建筑等级: 甲级
资质证书编号: A335000251
电话: 0596-6559280 传真: 0596-6556280
地址: 福建省厦门市翔安区大嶝街道花园12号8幢207

合作设计单位: JOINTLY DESIGNED WITH

院出图章: CNADRI PROJECT SEAL

福建省工程勘察设计图纸专用章
福建凯筑工程设计集团有限公司
范围: 建筑工程
等级: 甲级 证书号: A135000251
有效期至: 2028年12月22日

注册建筑师: 中华人民共和国一级注册建筑师
姓名: 张华
注册号: 3500025-015
有效期: 至2026年05月

专业注册执业章: PROFESSIONAL REGISTERED SEAL

施工图审查单位: _____
施工图审查合格书编号: _____

本套公司出图专用章均对外无效, 本图须经建设、规划、消防等相关部门审批及施工图审查通过后方可作为正式施工图, 版权归所有, 不得翻制, 违者必究!

第1.0版 2025.05.08
版本 REVISION 升级原因 升级日期
CAUSE DATE
本图升级后, 以最新版本为准

建设单位: 尤溪万宝源矿业有限公司
项目名称: 尤溪万宝源矿业有限公司 金银铜多金属选矿厂

总图

图名: 总平面规划布置图

设计号: PROJECT No. _____
项目负责人: PROJECT DIRECTOR 张华
技术负责人: TECHNICAL DIRECTOR 刘高建
审定人: AUTHORIZED BY 蔡国顺
审核人: VERIFIED BY 张华
专业负责人: DISCIPLINE RESPONSIBLE BY 张华
校对人: CHECKED BY 蔡江波
设计人: DESIGNED BY 胡奕萍

图版: 方案 图号: B-01
STATUS: DRAWING No. _____
比例: 1:500 日期: 2025.05.08