



专业	日期	姓名
建筑		
结构		
给排水		
暖通		
电气		
其他		

变更前

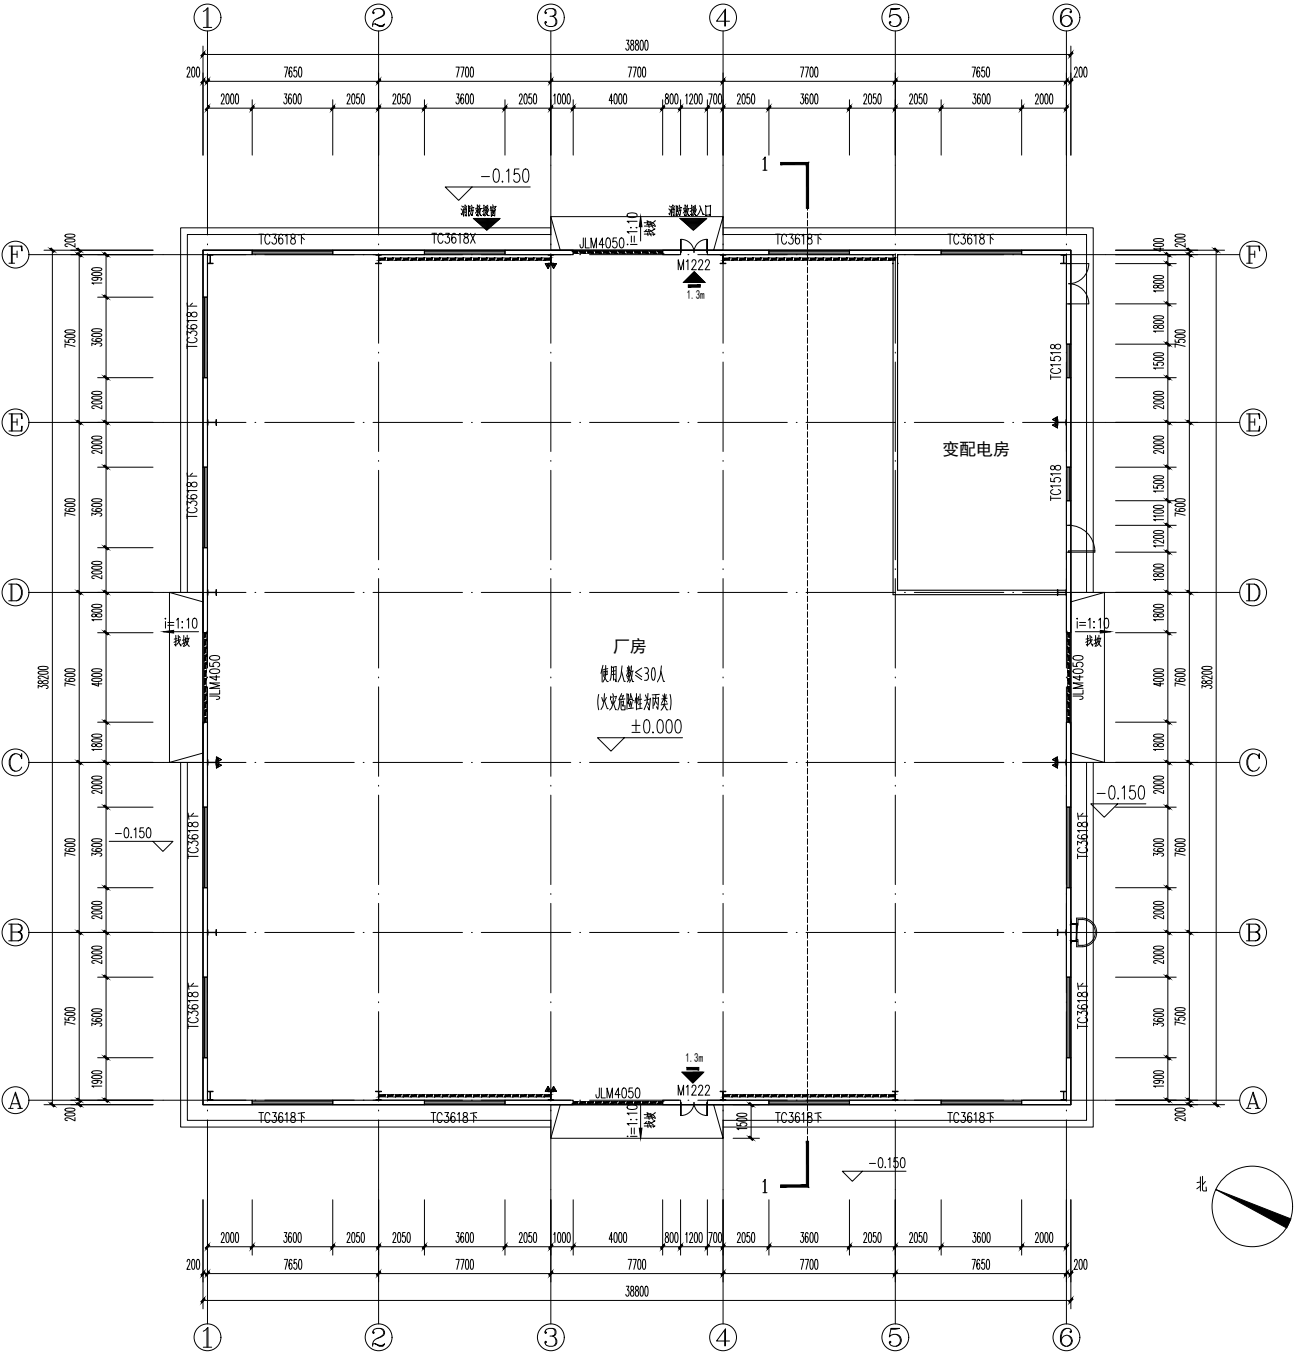

4#厂房厂房一层平面图 1:150

本层建筑面积1482.16平方米;

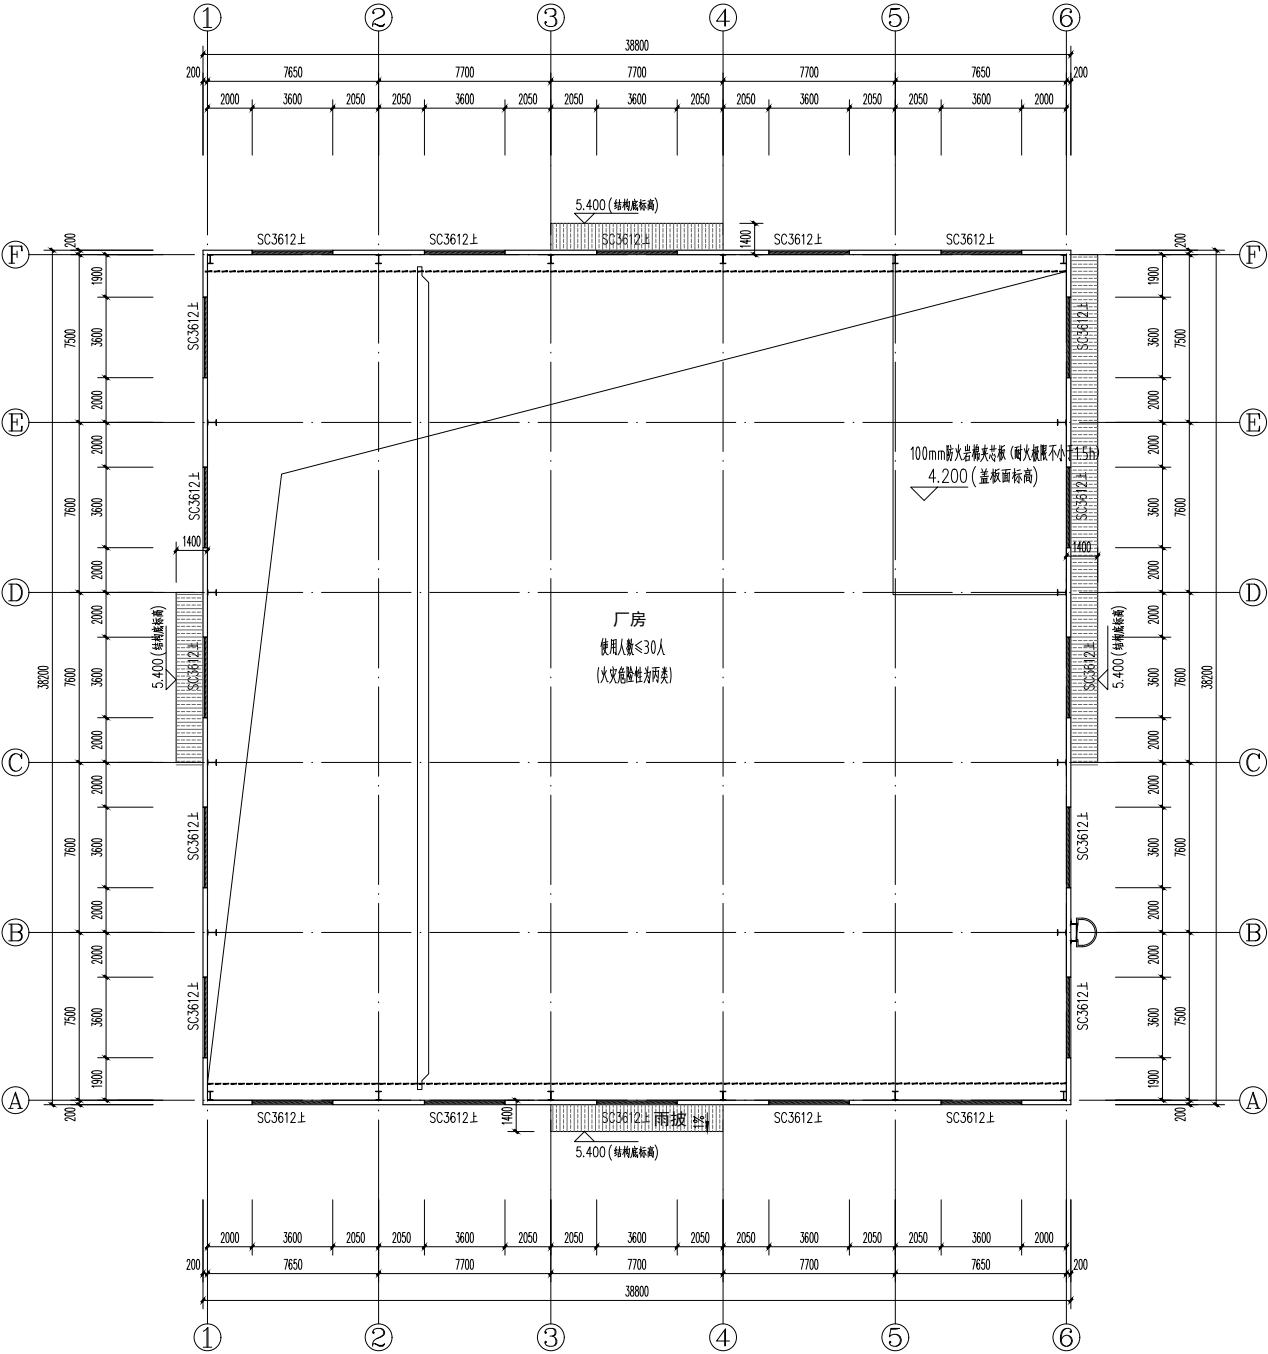

4#厂房厂房屋顶平面图 1:150

中科博能（福建）工程设计集团有限公司
Zhongke Design Group (Fujian)
Engineering Design Group Co., Ltd.
工程设计资质证书编号: A235037406
证书级别: 建筑工程甲级

版次 REVISION No.	日期 DATE	备注 REMARK

图纸专用章
PROJECT SEAL

注册师执业章
REGISTERED SEAL

施工图审查单位:
APPROVED BY

施工图审查合格书编号:
APPROVAL No.

建设单位:
CLIENT 福建鑫七尺竹木家居有限公司

工程名称:
PROJECT (七尺) 竹木家居用品生产项目

单项工程:
ITEM 4#厂房


审定 AUTHORIZED BY	工程负责人 PROJECT CAPTAIN	刘瑞卿	刘瑞卿
专业负责人 MAIN ENGINEER	刘瑞卿	刘瑞卿	刘瑞卿
审核 EXAMINED BY	王传壁	王传壁	王传壁
校对 CHECKED BY	陈泽宗	陈泽宗	陈泽宗
设计 DESIGNED BY	蔡英莲	蔡英莲	蔡英莲
制图 DRAWN BY	蔡英莲	蔡英莲	蔡英莲

图名:
DRAWING
厂房一层平面图
厂房屋顶平面图

工程编号 PROJECT No.	XX	图号 No.	J-01	图别 Type	建筑
设计人 DESIGNER	XX	日期 DATE		比例 Scale	1:0


专业	姓名	日期	专业	姓名	日期
建筑			电气		
结构			暖通		
给排水					

变更后

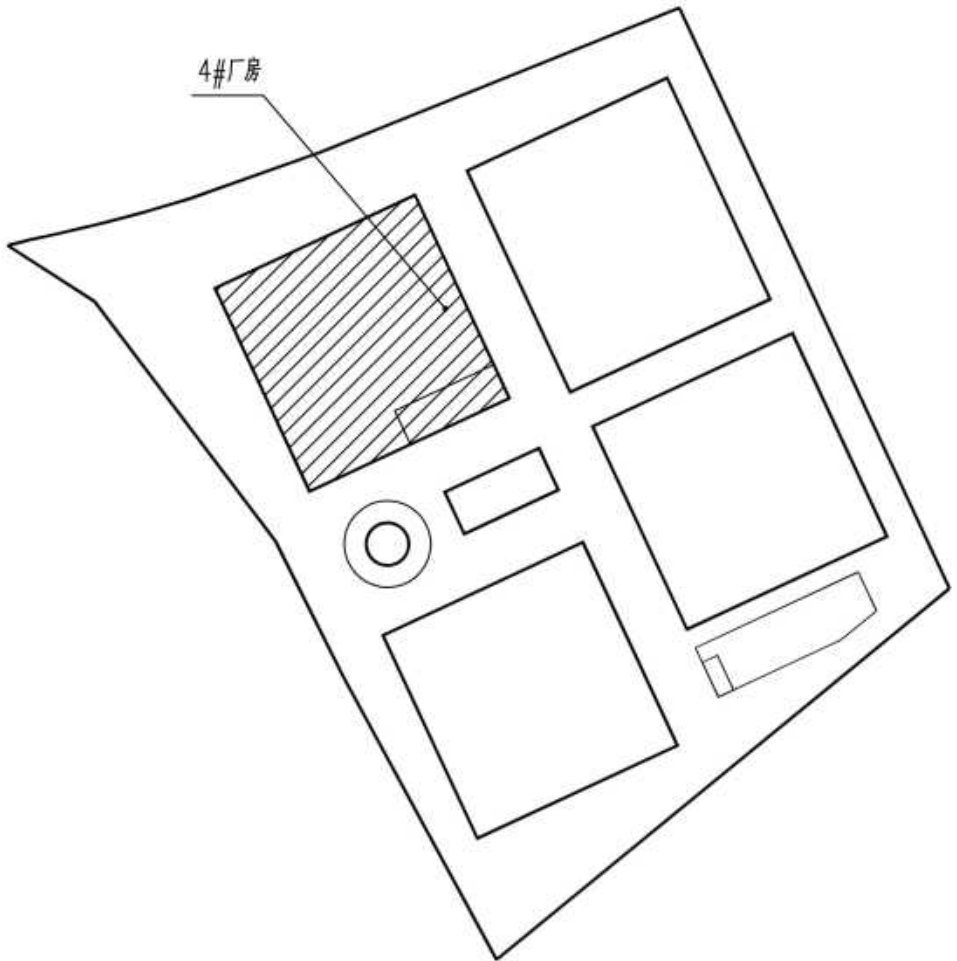

区位示意图

一层平面图 1:100

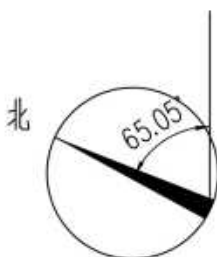

附注:


1. 本层建筑面积14.82.16平方米。
2. 与电、水等设施设备有关的所有管道、水沟、预埋构件等须符合各工程施工图,并以各工程施工图为准。
3. 建筑灭火器配置A+g磷酸盐盐干粉灭火器基本长度5具,型号MF/ABC4。
4. 图中  示消防人员进入的窗口,消防救生口应设置在室内和室外消防用水性显著标志,消防救生口应位于室内和室外打开或推拉,采用玻璃材质,应设置明显安全玻璃,间隔20米设置一个。
5. 未过防火门处距地面100mm或者居住层楼面。
6. 疏散宽度计算: $30/100 \times 0.6 = 0.18$ 米
7. 疏散宽度计算: $1.1 \times 1.1 = 2.2$ 米 满足疏散要求

图例：

	
1.20米以下为多孔砖	混凝土多孔砖
1.20米以上为彩钢板	
电房外墙4.20米以上为彩钢板	


附录1：自然通风计算书						
	房间序号	设计窗面积 m^2	设置窗面积 m^2	窗编号	建筑物自然通风面积 m^2	所需自然窗面积 m^2
储物间 饲料房	12.0m	3.0	3.0m以上	SC3612	4.32*18	211000/3600/1.01=58.032m ² (4.32*18)*0.8=62.2m ²
						是否满足要求
						是

防火分区	使用功能	防火分区 面积 (m ²)	火灾危险等级	灭火器 保护距离	火灾种类	灭火器配置基准	设计火灾数量
一层	丙类厂房	14.82.16	中危险级	25m	A类	$Q=K \times [S/U]=$ $1.0 \times [134.82.16/75]=19.7A$	按5处,每处2具, 每具2A,共20A

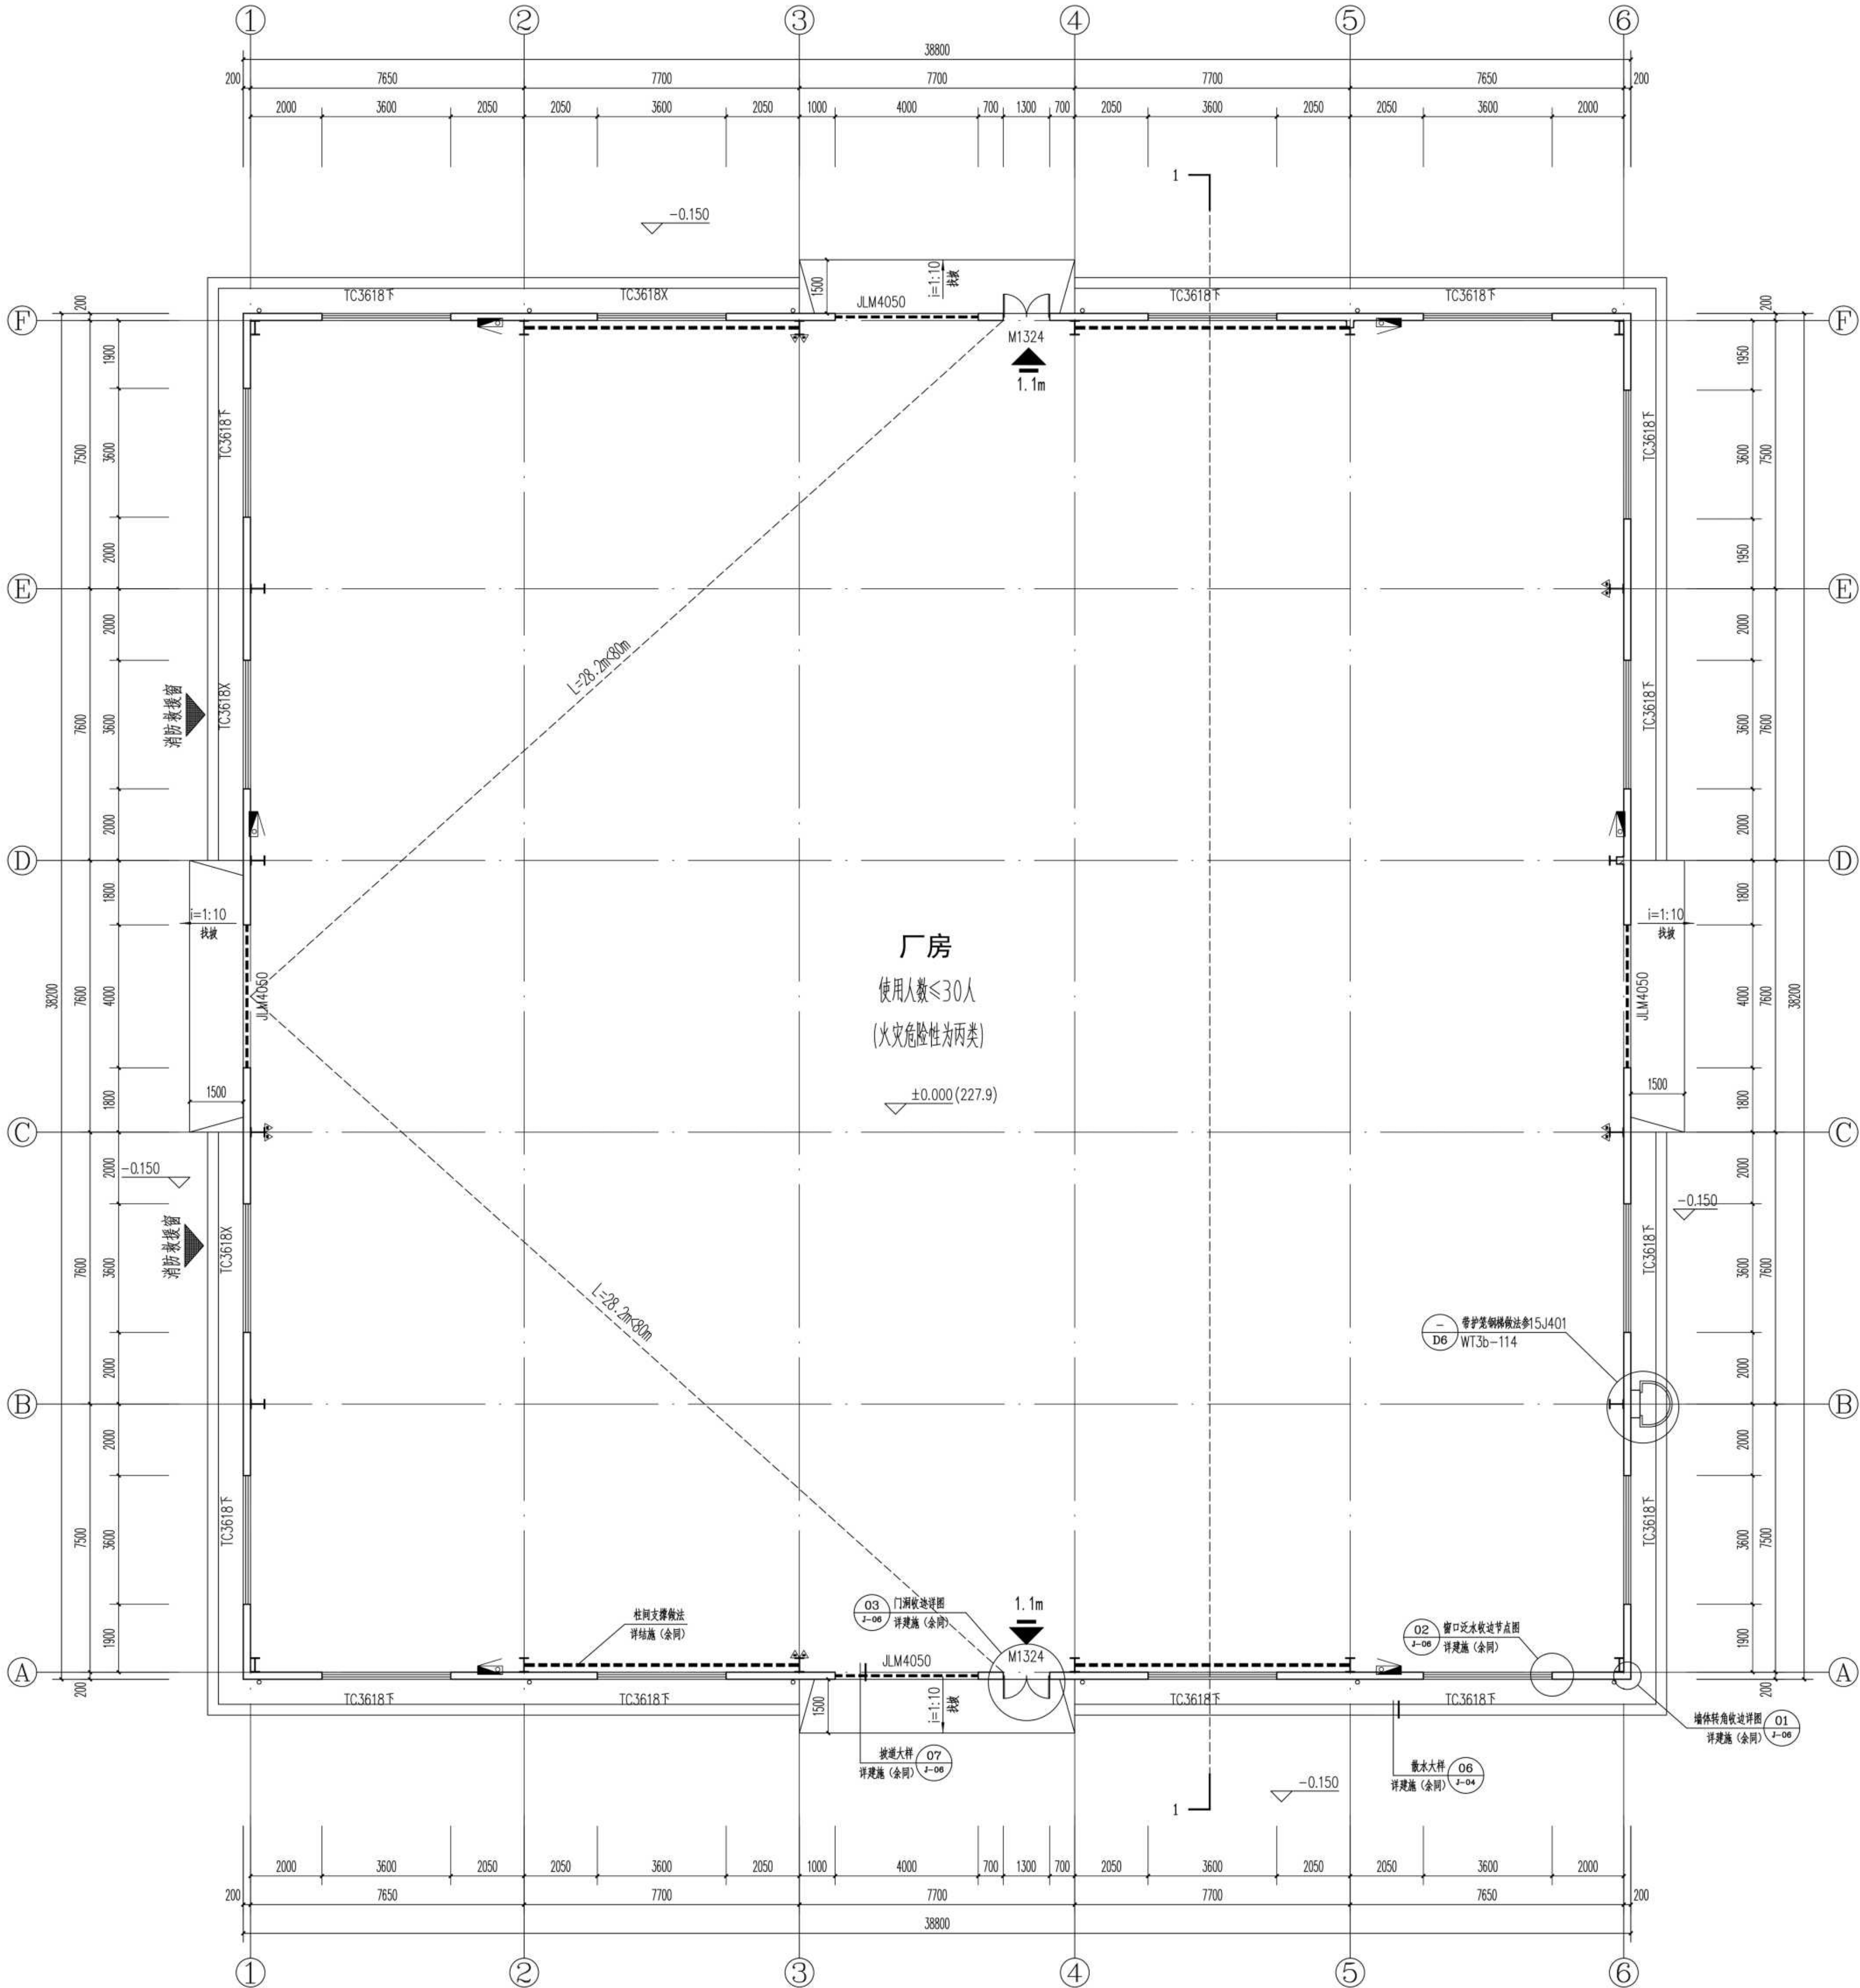[illegible]

专业	姓名	日期	专业	姓名	日期
建筑			建筑		
结构			结构		
机电			机电		
暖通			暖通		
给排水			给排水		
电气			电气		
其他			其他		

变更后

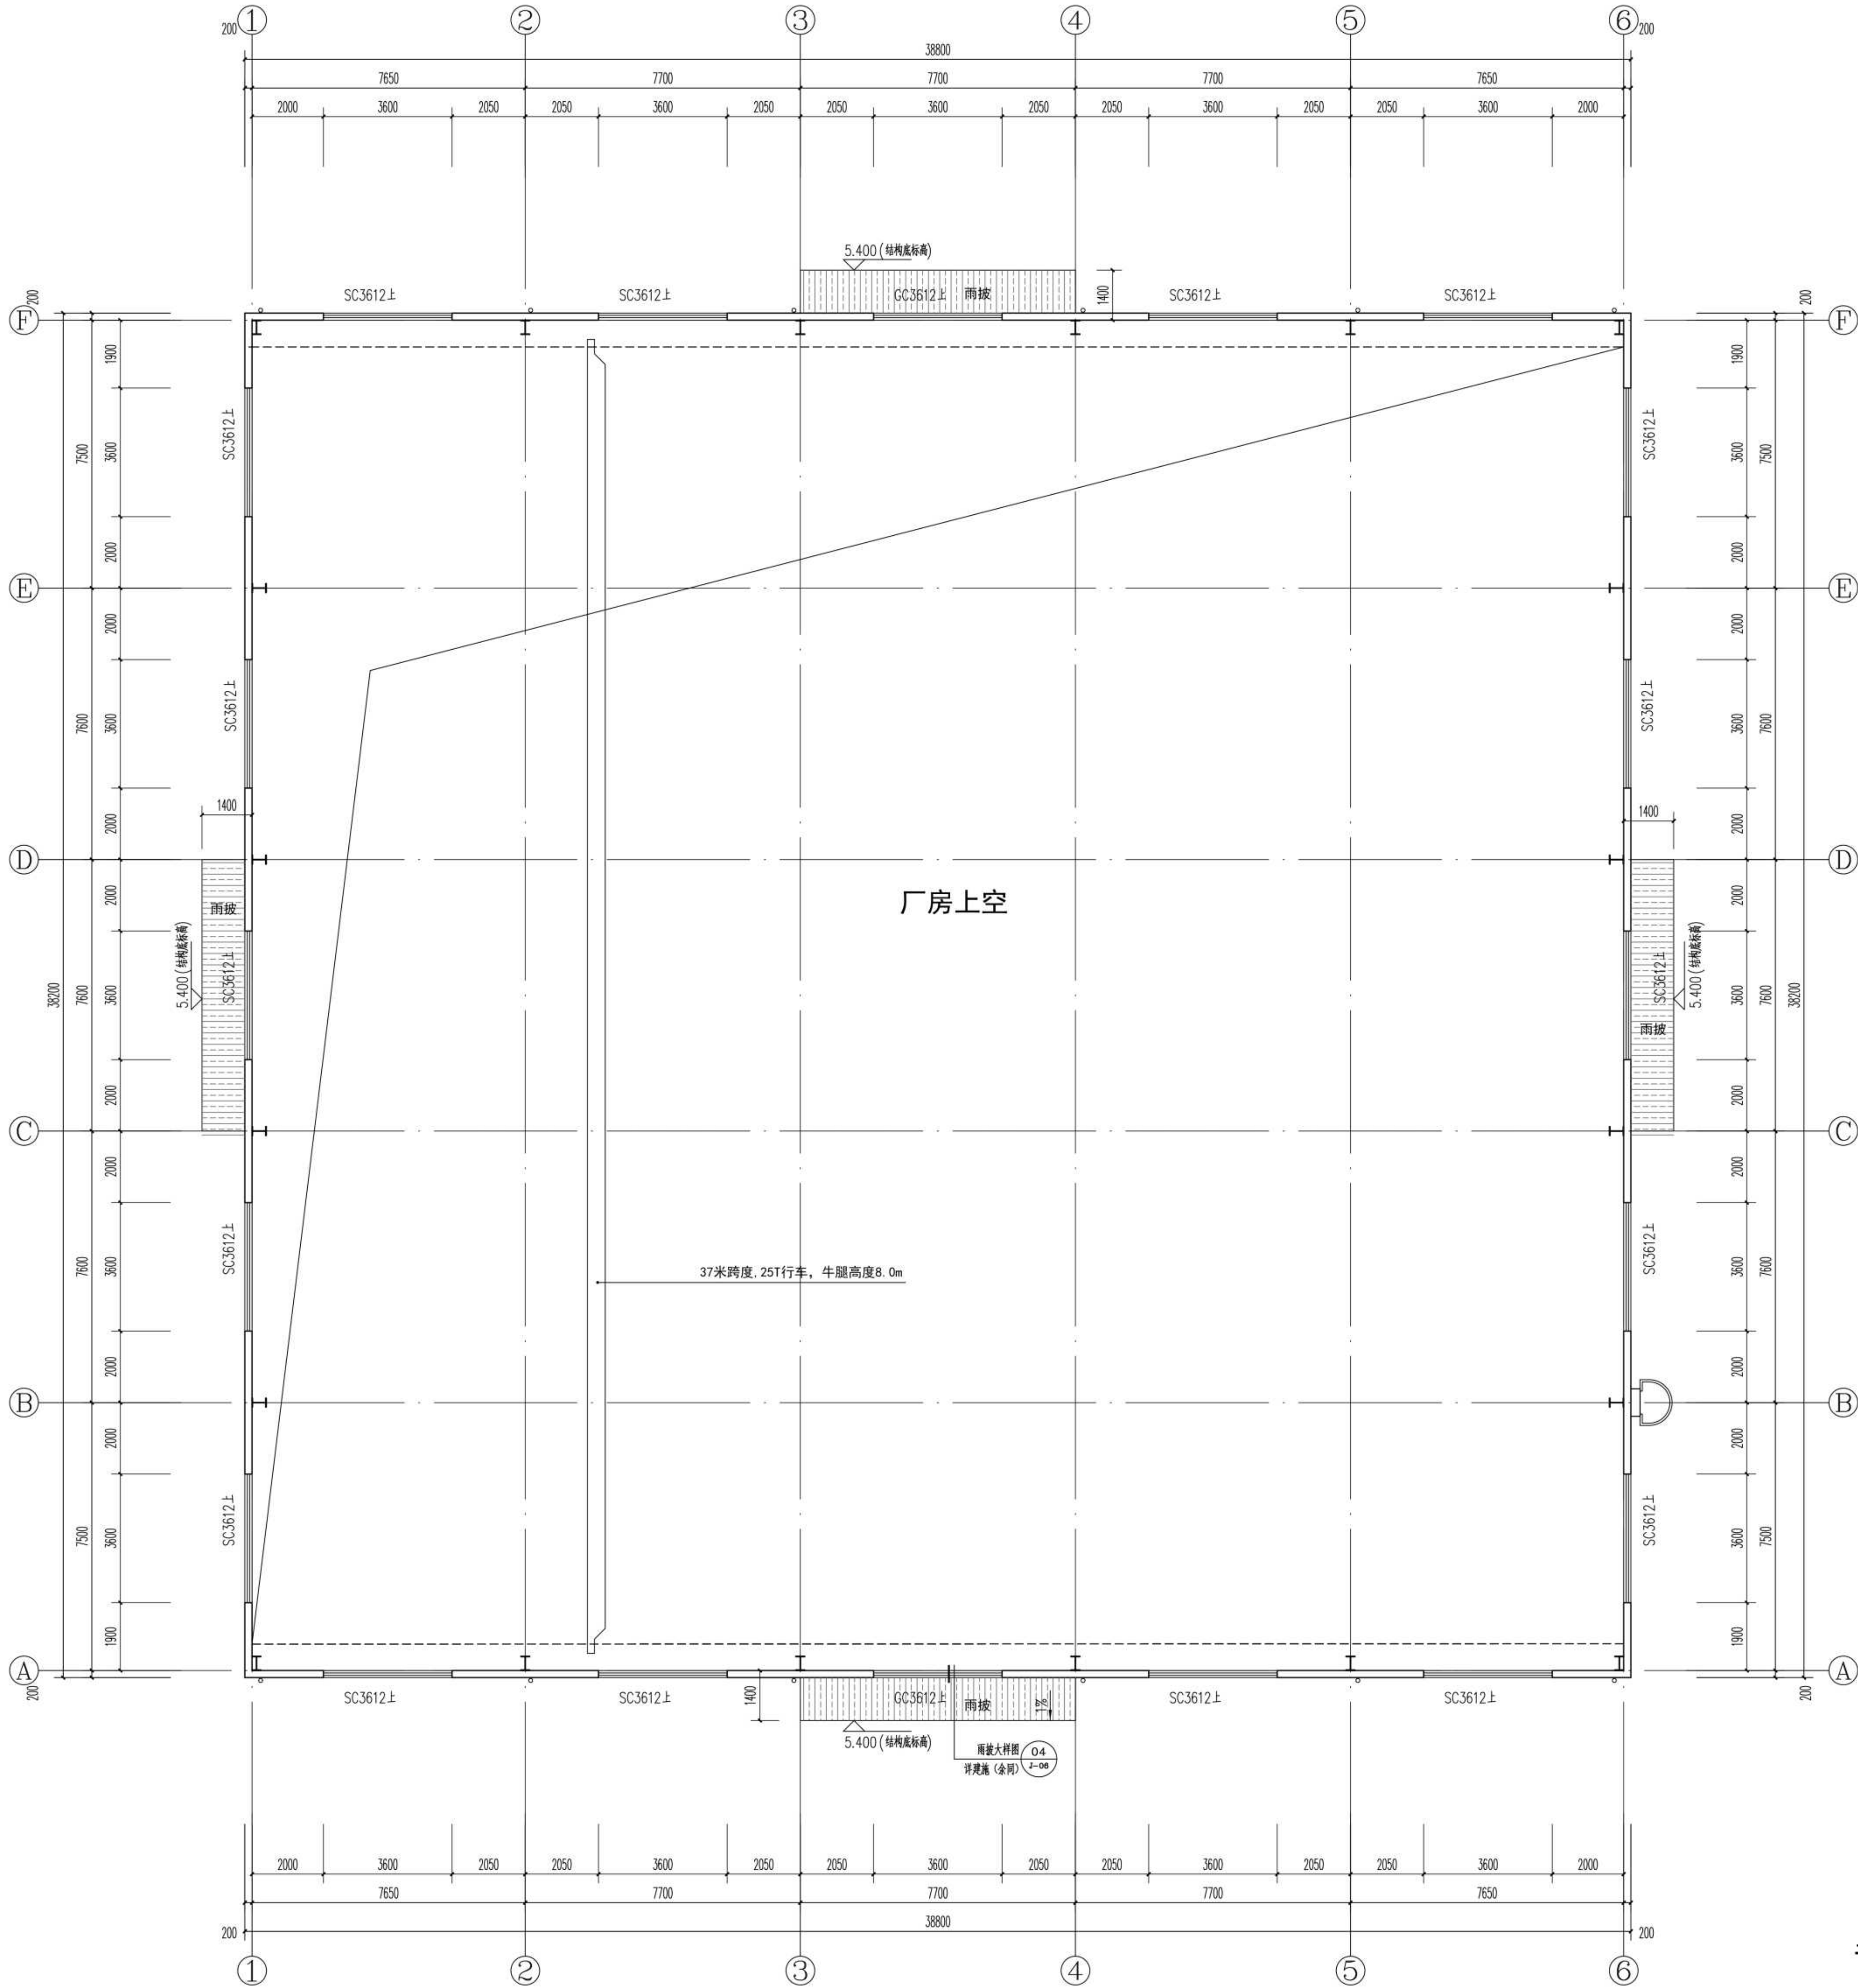

上空平面图 1:100

ZHONG KE
G O N E N G
中科博能
Zhongke Boneng (Fujian) Engineering Design Group Co., Ltd.
工程设计资质证书编号: A135037409
证书级别: 建筑工程甲级

版次 REVISION No.	日期 DATE	备注 REMARK

勘察、设计、施工图审查专用章
中科博能(福建)工程设计集团有限公司
业务范围: 建筑工程
资质等级: 甲级 证号: A135037409
有效期至: 2028年12月22日

注册执业章
中华人民共和国一级注册建筑师
姓名: 陈爱瓦
注册号: 3503740-009
有效期至: 2026年06月02日

施工图审查单位:
APPROVED BY

施工图审查合格书编号:
APPROVAL No.

建设单位:
CLIENT 福建省七尺竹木家居有限公司

工程名称:
PROJECT (七尺) 竹木家居用品生产项目

单项工程:
ITEM 4# 厂房

审定 AUTHORIZED BY		
工程负责人 PROJECT CAPTAIN	陈爱瓦	陈爱瓦
专业负责人 MAIN ENGINEER	陈爱瓦	陈爱瓦
审核 EXAMINED BY	陈爱瓦	陈爱瓦
校对 CHECKED BY	何琼芳	何琼芳
设计 DESIGNED BY	何志耿	何志耿
制图 DRAWN BY	何志耿	何志耿

图名
DRAWING

上空平面图

工程编号 PROJECT No.	24ZKBN-GX-05
图号 No.	J-02修
版本 REVISION No.	1.0
图例 TYPE	建筑
日期 DATE	2025.12