

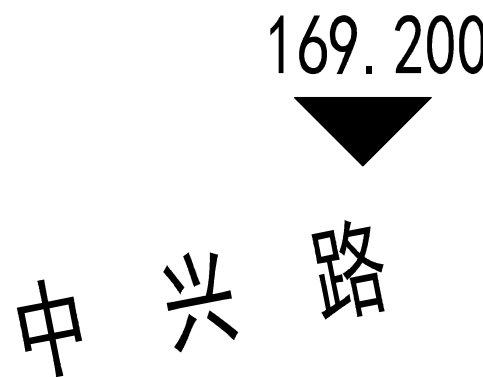
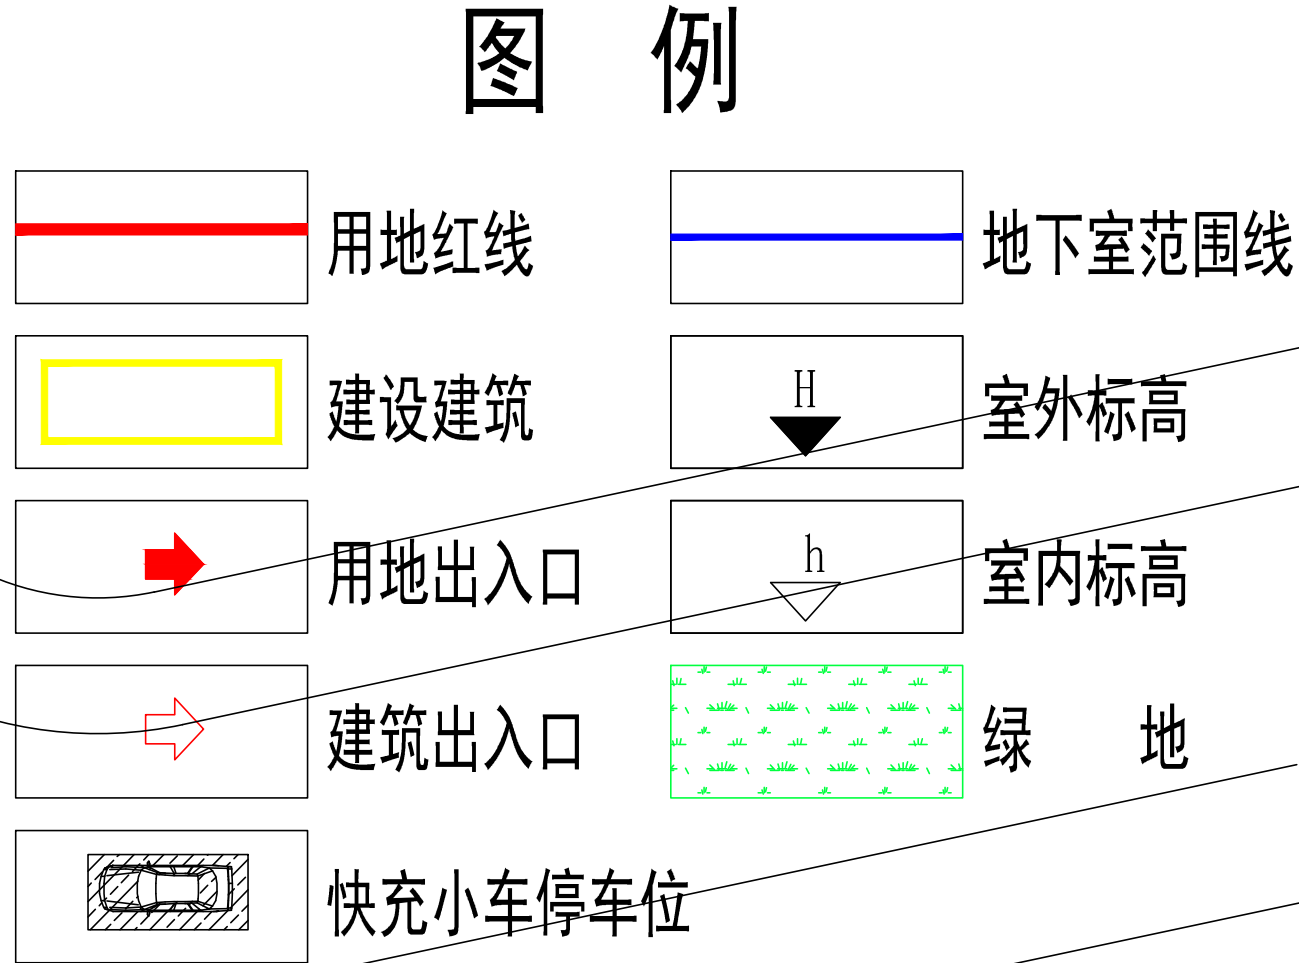
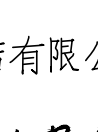


尤溪洋中大酒店

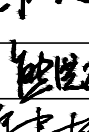

总平面图 1: 500

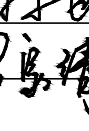

 WAND UNION 万地联合 工程设计有限公司 证书：建筑工程甲级 编号：A135000105			
说明： 该图版权归万地联合工程设计有限公司所有，未经书面许可不得将任何部分复制；本图纸未经审图机构审查合格，不得用于施工。施工单位施工前必须核对各专业，若发现有任何矛盾之处应及时通知本院，经修改确认后方可施工。 施工图审查批准单位：			
施工图审查批准证书号：			
图纸专用章：			
注册建筑师执业章：			
注册结构师执业章：			
工程名称： 洋中大酒店			
建设单位： 尤溪洋中大酒店有限公司			
项目经理	罗基芳		
工程负责人	宋健		
专业负责人	宋健		
审核	熊洪飞		
校对	陈建林		
设计	罗家靖		
制图	罗家靖		
图名： 总平面图			
工程编号	SM-1108-06	比例	图注
图别	方案	版本	
图号		日期	