


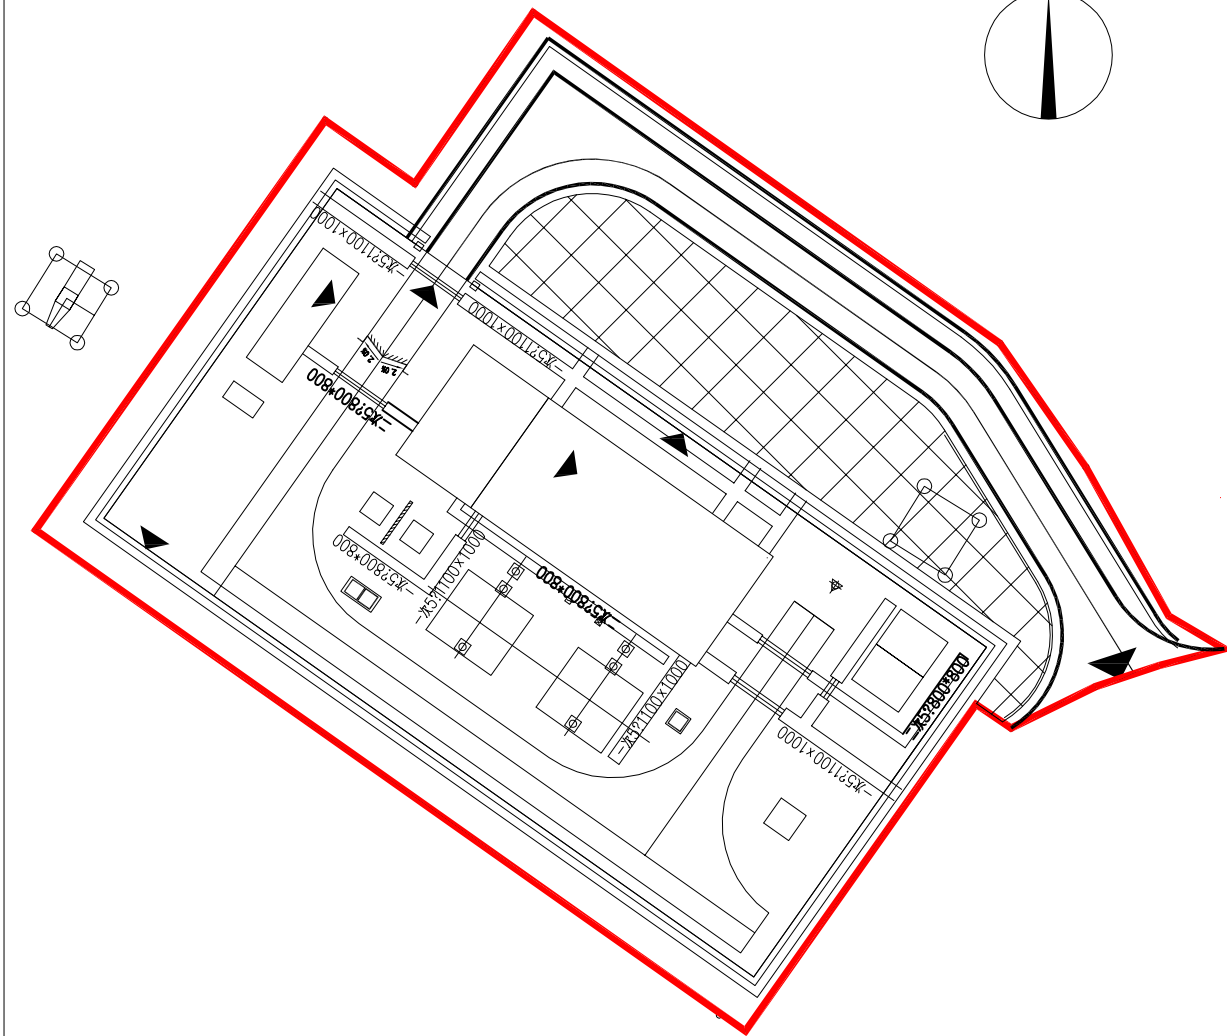

图例:

名称	图例	名称	图例	名称	图例
原有建筑物		独立避雷针		围墙	
新建建筑物		新建挡土墙		排水沟	
地下建筑物		铺草皮边坡		绿地	
近期建筑物		电缆沟			
新建构架		道路			

编号	项目	单位	数量	备注
1	站址总用地面积	hm ²	0.4059	
2	永久征占地面积	hm ²	0.4059	
2.1	站区围墙内用地面积	hm ²	0.2145	
2.2	站外挡墙、排水沟用地面积	hm ²	0.0484	
2.2	其他用地面积	hm ²	0.1050	
3	临时征占地面积	hm ²		
4	进站道路长度	m/m ²	83/380	
5	站外供水管长度	m	200	
6	站外排水管长度	m	300	
7	站址土(石)方量	挖方-0 填方+0	m ³ m ³	详见本卷册土方平衡图
7.1	站区场地平整	挖方-0 填方+0	m ³ m ³	
7.2	站外边坡	挖方-0 填方+0	m ³ m ³	
7.3	进站道路	挖方-0 填方+0	m ³ m ³	
7.4	建(构)筑物基础余土	挖方-0 填方+0	m ³ m ³	
7.5	站址土方综合平衡后需	取土 弃土	m ³ m ³	
8	电缆沟	m		详见电缆沟卷册
9	站内外挡土墙体积	m ³		详见20103-12
10	站内外护坡面积	m ²		
11	站区围墙长度	m	191	
12	站内道路面积	m ²	468	
13	站区过道路埋管长度	m		详见电缆沟卷册
14	总建筑面积	m ²	411.24	配电装置楼、成品辅助用房
15	站区绿化面积	m ²	900	900平方米场地绿化铺设草皮
16	站外场地复绿面积(含护坡)	m ²	1150	种植草皮
17	站外排水沟长度	m	275	
18	征地钢丝网围栏	m	271	
19	临时用地	m ²	406	
20	站外截水沟长度	m		
21	容积率		0.1013	
22	绿地率	%	50.5	
23	建筑密度	%	10.13	

建(构)筑物一览表				
编号	项目	单位	数量	备注
1	配电装置楼	m ²	372	单层钢框架结构4. 层高
2	辅助用房	m ²	39.24	成品轻钢结构
3	电容器基础	座	2	
4	主变基础及油坑	座	2	
5	站用变基础	座	2	
6	母线桥支架及基础	基	4	
7	支柱绝缘子支架及基础	座	2	
8	事故油池	座	1	
9	独立避雷针	座	1	角钢, H=30m
10	化粪池	座	1	
11	消防砂箱、工具箱	座	2	
12	轻型电动推门	座	1	规格为6mx2.4m
13	站用变防火墙	米	4	

会签专业四		日期四
会签专业三		日期三
会签专业二		日期二
会签专业一		日期一
专业	会签人	日期

三明亿源电力勘察设计有限公司		福建三明无溪后坪 35kV 变电站工程		设计阶段
批准		设计		总平面布置图
审核		校核		
比例	1:1	日期	图号	T0101-01