变更内容：

1. 3#楼与综合楼间局部道路调整为架空道路。
2. 综合楼南侧广场调整为架空广场。
3. 抗浮埋地箱式一体化泵站调整为地上式水泵房，位置同步调整。
4. 总平面图局部道路调整。
5. 综合楼位置、标高微调。

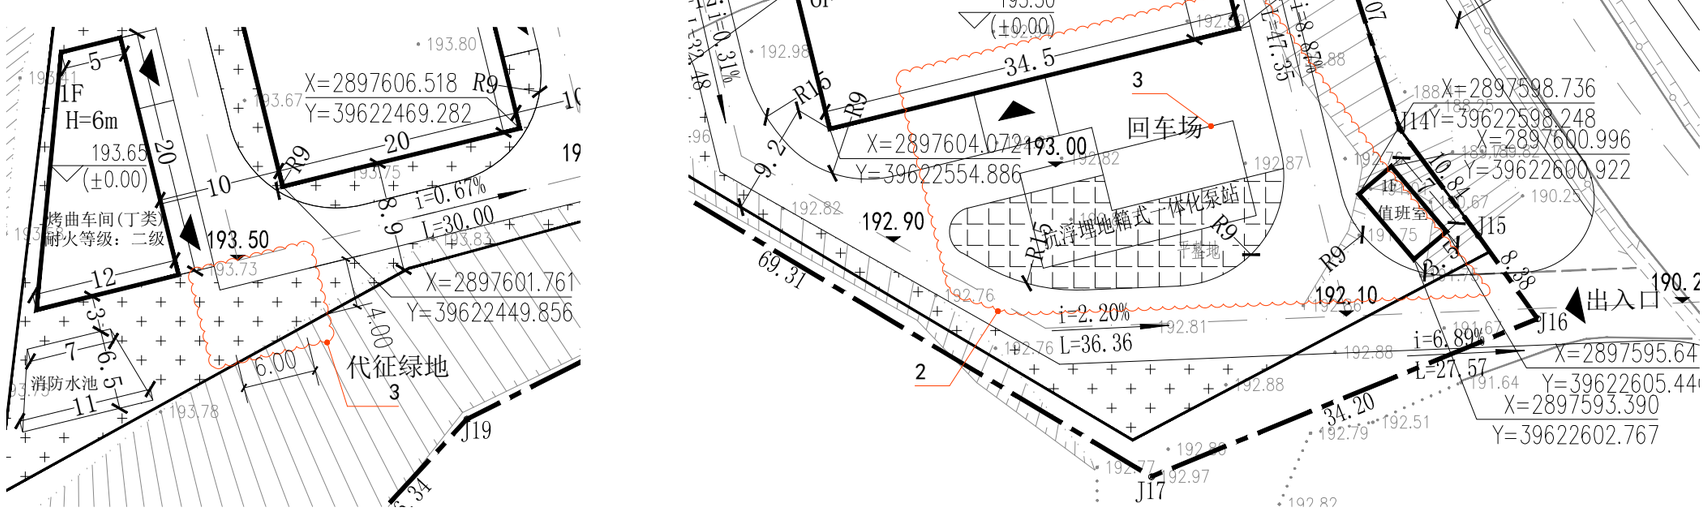

总平面图（变更前）

声明：本作品权益属自中述设计集团有限公司。所含信息、专有技术应予保密。未经本公司书面许可，不得修改、复制、提供或泄漏给任何第三方。
CLAIM: This work belongs to the property of Zhongshu Design Group Co., Ltd. information and proprietary know-how contained therein are confidential, and shall not be copied, duplicated, changed or altered, submitted or disclosed to any third party without the prior written permission of ZIGONG GENERAL INSTITUTE OF ARCHITECTURAL DESIGN AND RESERCH.

中述设计集团有限公司
Zhongshu Design Group Co., Ltd.

国家甲级工程资质证书编号:A151023585
NATIONAL ARCHITECTURAL DESIGN
LICENSE No A151023585
地址:中国·宜宾市屏山县屏山镇
岷江大道中段9号丹山碧水
商业步行街负二层1046号
电话:0831-3501888 TEL:0831-3501888

建设单位:
CLIENT:

注册执业栏		REGISTERED ARCHITECT
姓名: NAME	李诗颖	
注册证书号码: REGISTRATION CERTIFCATE NO.	20225102614	
注册印章号码: REGISTRATION STAMP NO.	5102358-012	
项目负责人 PROJECT CAPTAIN	李诗颖	
专业负责人 MAIN ENGINEER	李诗颖	
审定 APPR'D	聂军强	
审核 EXAM'D	李诗颖	
校对 CHK'D	李顺阳	
设计 DESIG'D	李文官	
职责 DUTY	姓名 FULL NAME	签署 SIGNATURE
设计签署		SIGNATURE

设计阶段 JOB STAGE		专业 DISCIPLINE	
工程名称 PROJECT			
子项名称 SUB ITEM			
图名 TITLE			
工程号 PROJECT NO.		图号 DWG. NO.	
比例 SCALE		日期 DATE	

变更内容：

1. 3#楼与综合楼间局部道路调整为架空道路。
2. 综合楼南侧广场调整为架空广场。
3. 抗浮埋地箱式一体化泵站调整为地上式水泵房，位置同步调整。
4. 总平面图局部道路调整。
5. 综合楼位置、标高微调。

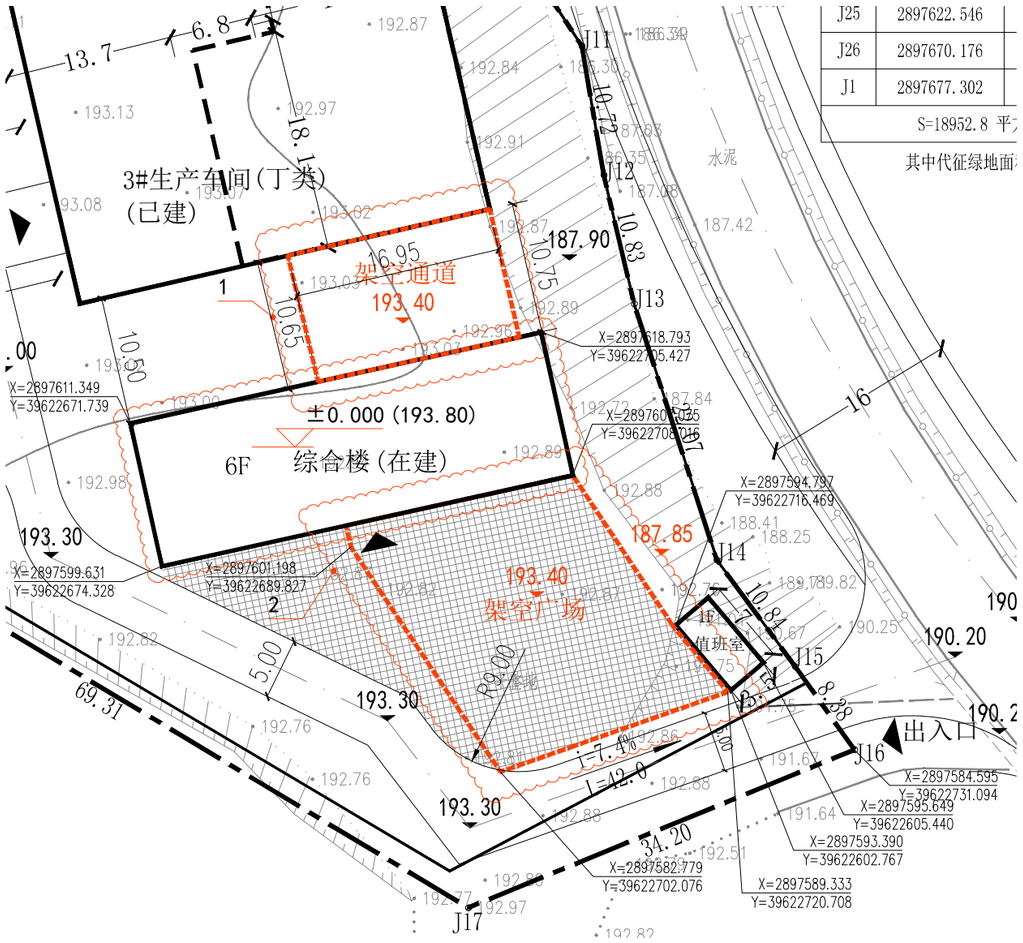

总平面图（变更后）

声明：本作品权益属自中述设计集团有限公司。所含信息、专有技术应予保密。未经本公司书面许可，不得修改、复制、提供或泄漏给任何第三方。
CLAIM: This work belongs to the property of Zhongshu Design Group Co., Ltd. information and proprietary know-how contained therein are confidential, and shall not be copied, duplicated, changed or altered, submitted or disclosed to any third party without the prior written permission of ZIGONG GENERAL INSTITUTE OF ARCHITECTURAL DESIGN AND RESERCH.

中述设计集团有限公司
Zhongshu Design Group Co., Ltd.

国家甲级工程资质证书编号:A151023585
NATIONAL ARCHITECTURAL DESIGN
LICENSE No A151023585
地址:中国·宜宾市屏山县屏山镇
岷江大道中段9号丹山碧水
商业步行街负二层1046号
电话:0831-3501888 TEL:0831-3501888

建设单位:
CLIENT:

注册执业栏		REGISTERED ARCHITECT
姓 名:	李诗颖	NAME
注册证书号码:	20225102614	REGISTRATION CERTIFCATE NO.
注册印章号码:	5102358-012	REGISTRATION STAMP NO.
项目负责人 PROJECT CAPTAIN	李诗颖	
专业负责人 MAIN ENGINEER	李诗颖	
审定 APPR'D	聂军强	
审核 EXAM'D	李诗颖	
校对 CHK'D	李顺阳	
设计 DESIG'D	李文官	
职责 DUTY	姓 名 FULL NAME	签 署 SIGNATURE
设 计 签 署		SIGNATURE

设计阶段 JOB STAGE		专 业 DISCIPLINE	
工程名称 PROJECT			
子项名称 SUB ITEM			
图 名 TITLE			
工 程 号 PROJECT NO.		图 号 DWG. NO.	
比 例 SCALE		日 期 DATE	