



# 原方案

2#办公楼

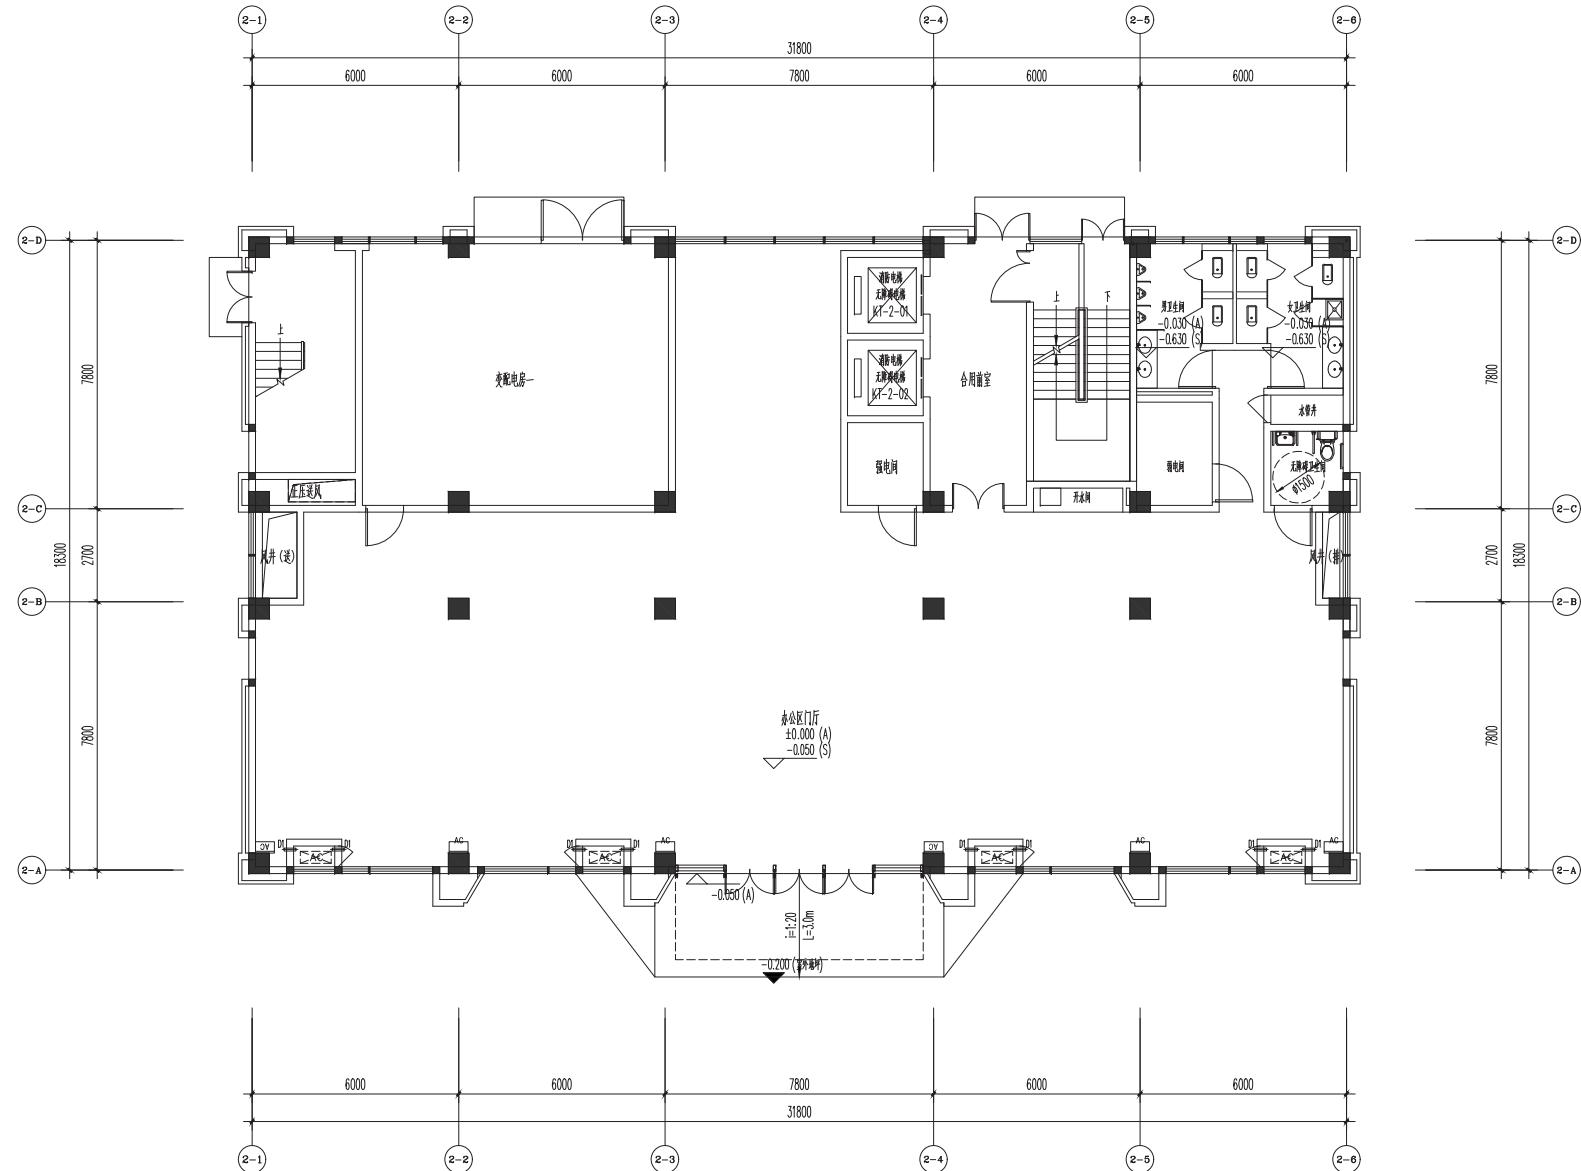

2#楼一层平面图

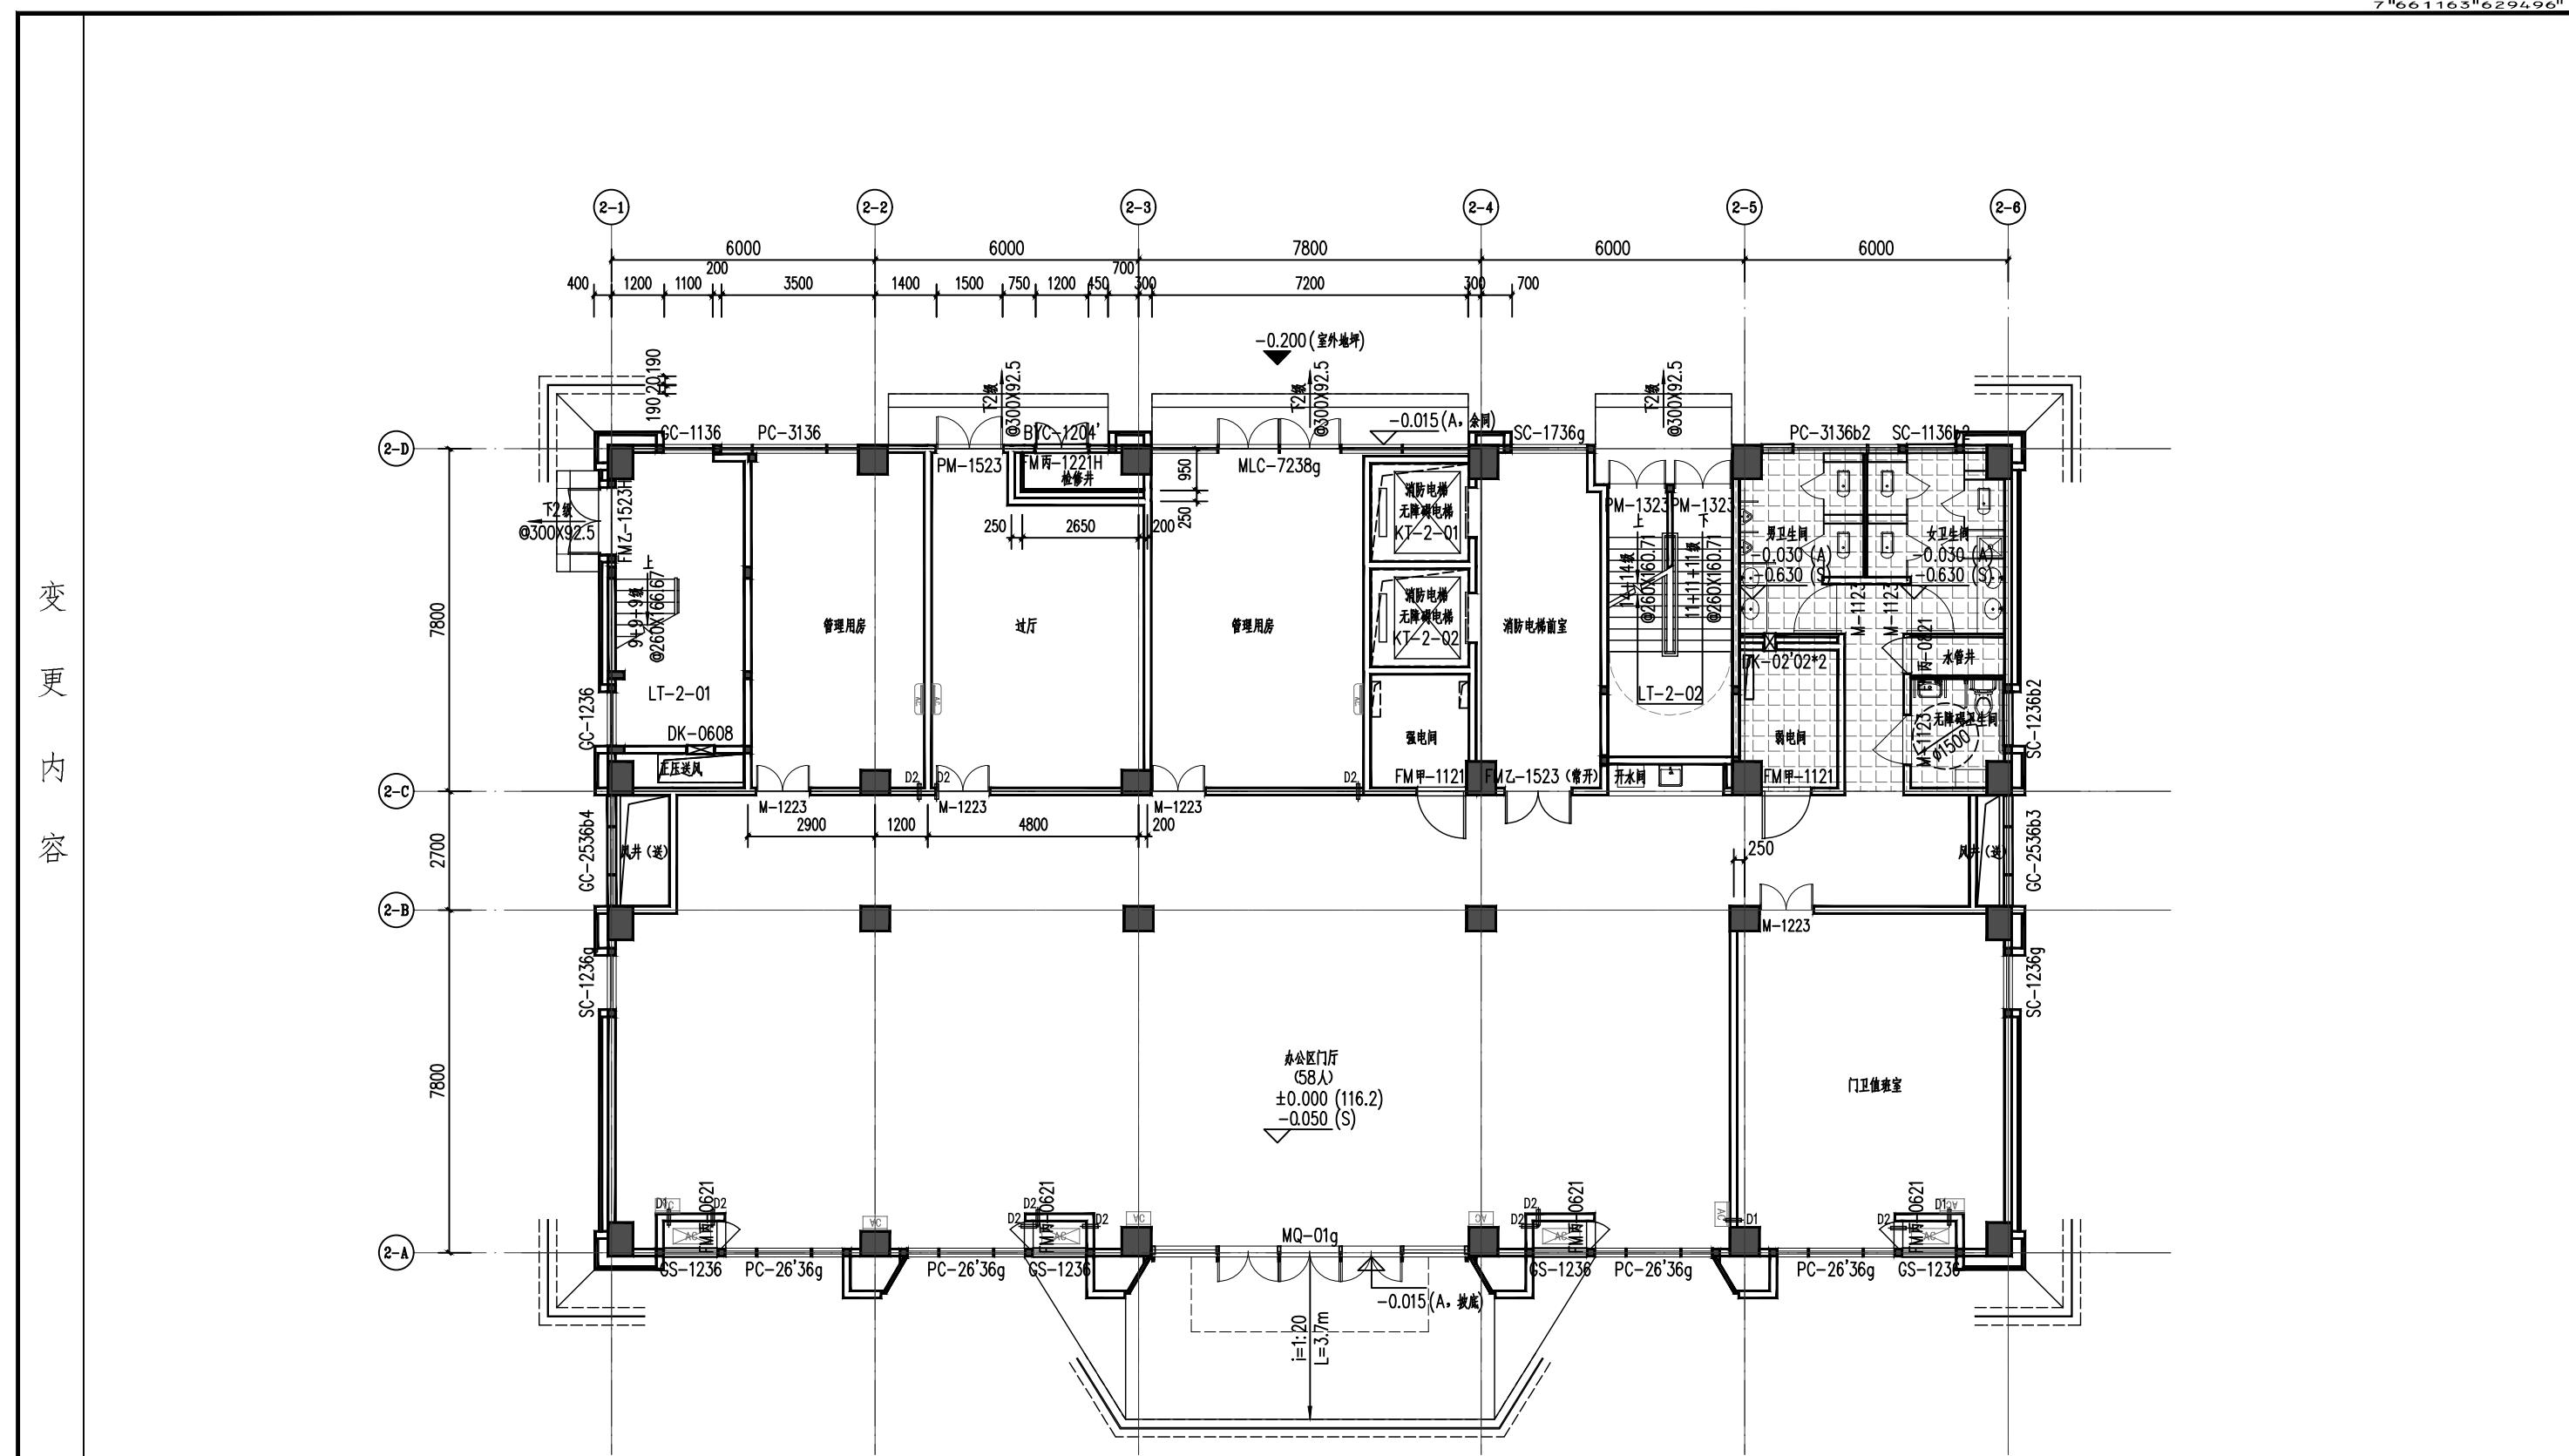

会签	建筑:	结构:	给排水:	电气:	暖通:	工程负责人:	专业负责人:	设计人:
----	-----	-----	------	-----	-----	--------	--------	------

中华人民共和国一级注册建筑师  
姓名:林顺福  
注册号:3500414-027  
有效期:至2026年06月

福建省工程勘察设计图纸专用章  
福建省建筑设计研究院有限公司  
资质 范围:建筑工程  
等级:甲级 证号:A135004145  
有效期:至2029年08月28日