



变更内容

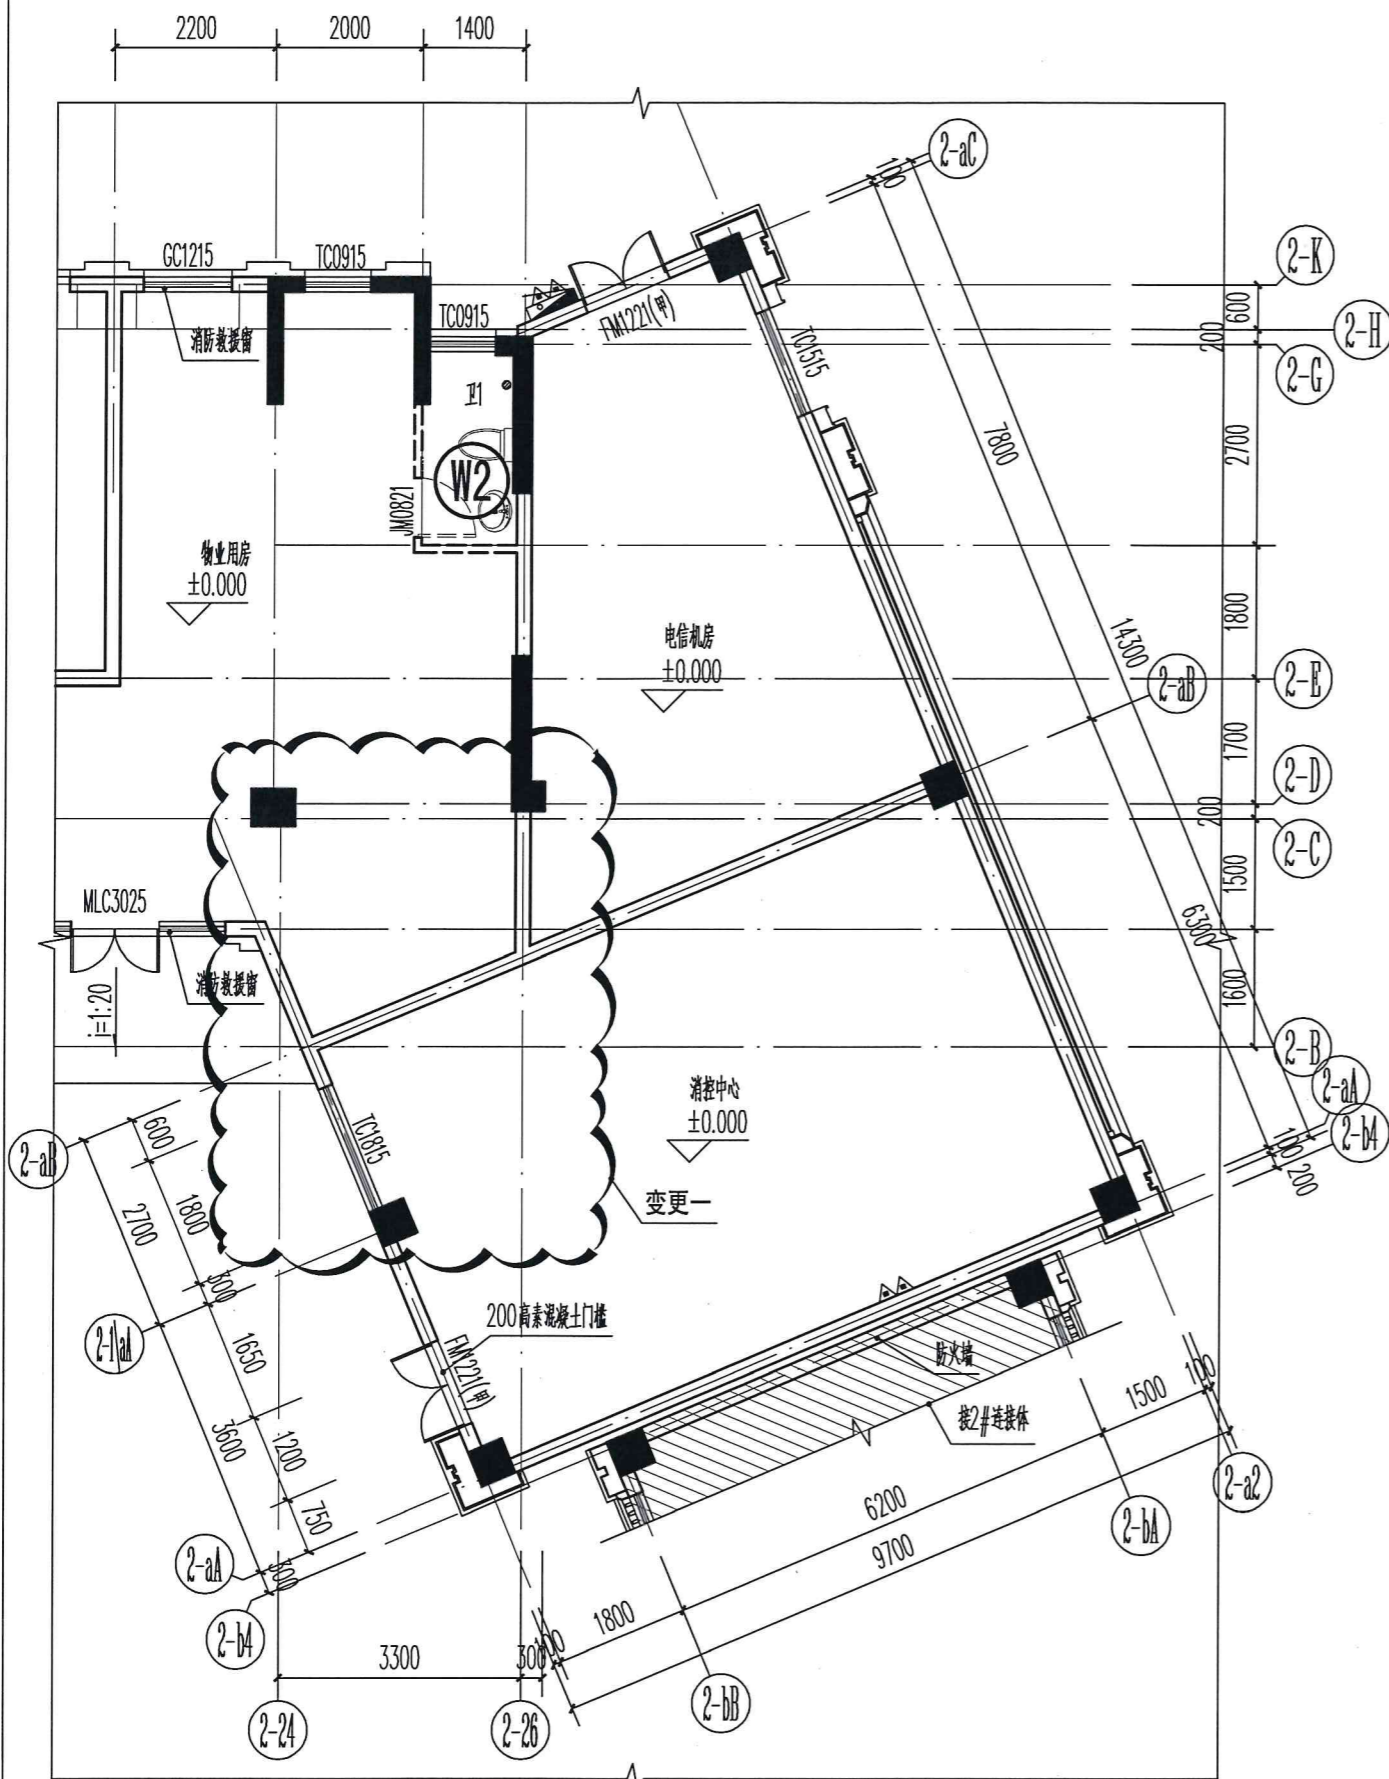

2#楼一层局部平面图 (原设计) 1:100

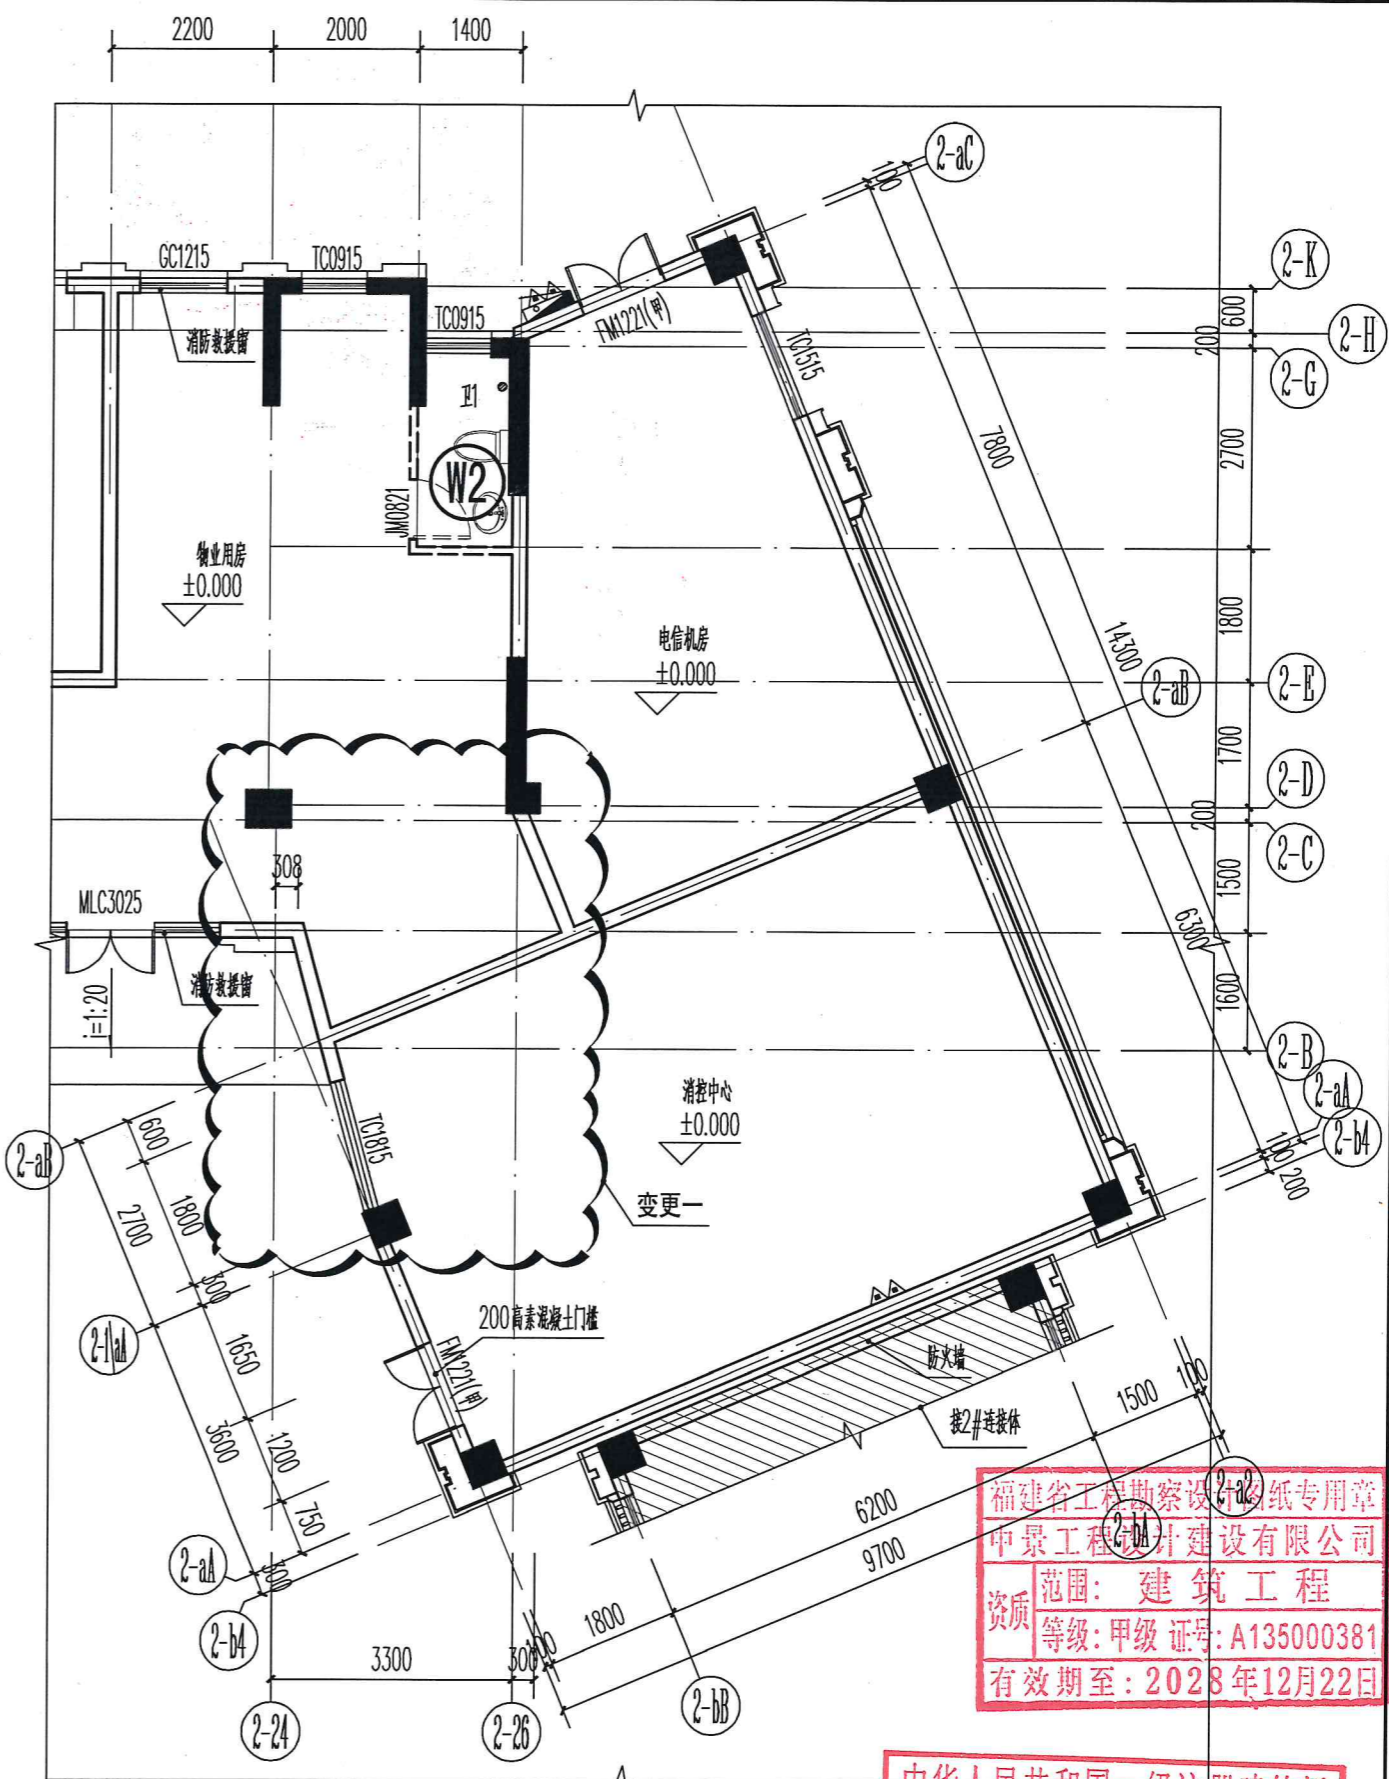

2#楼一层局部平面图 (变更后) 1:100

福建省工程勘察设计纸质专用章  
 中景工程设计建设有限公司  
 范围: 建筑工程  
 资质等级: 甲级 证号: A135000381  
 有效期至: 2028年12月22日

中华人民共和国一级注册建筑师  
 姓名: 郑智信  
 注册号: 3500038-009  
 有效期: 至2026年03月05日