


各专业会签栏

专业	姓名	姓名	专业	姓名	姓名
建筑			电气		
结构			给排水		
			暖通		

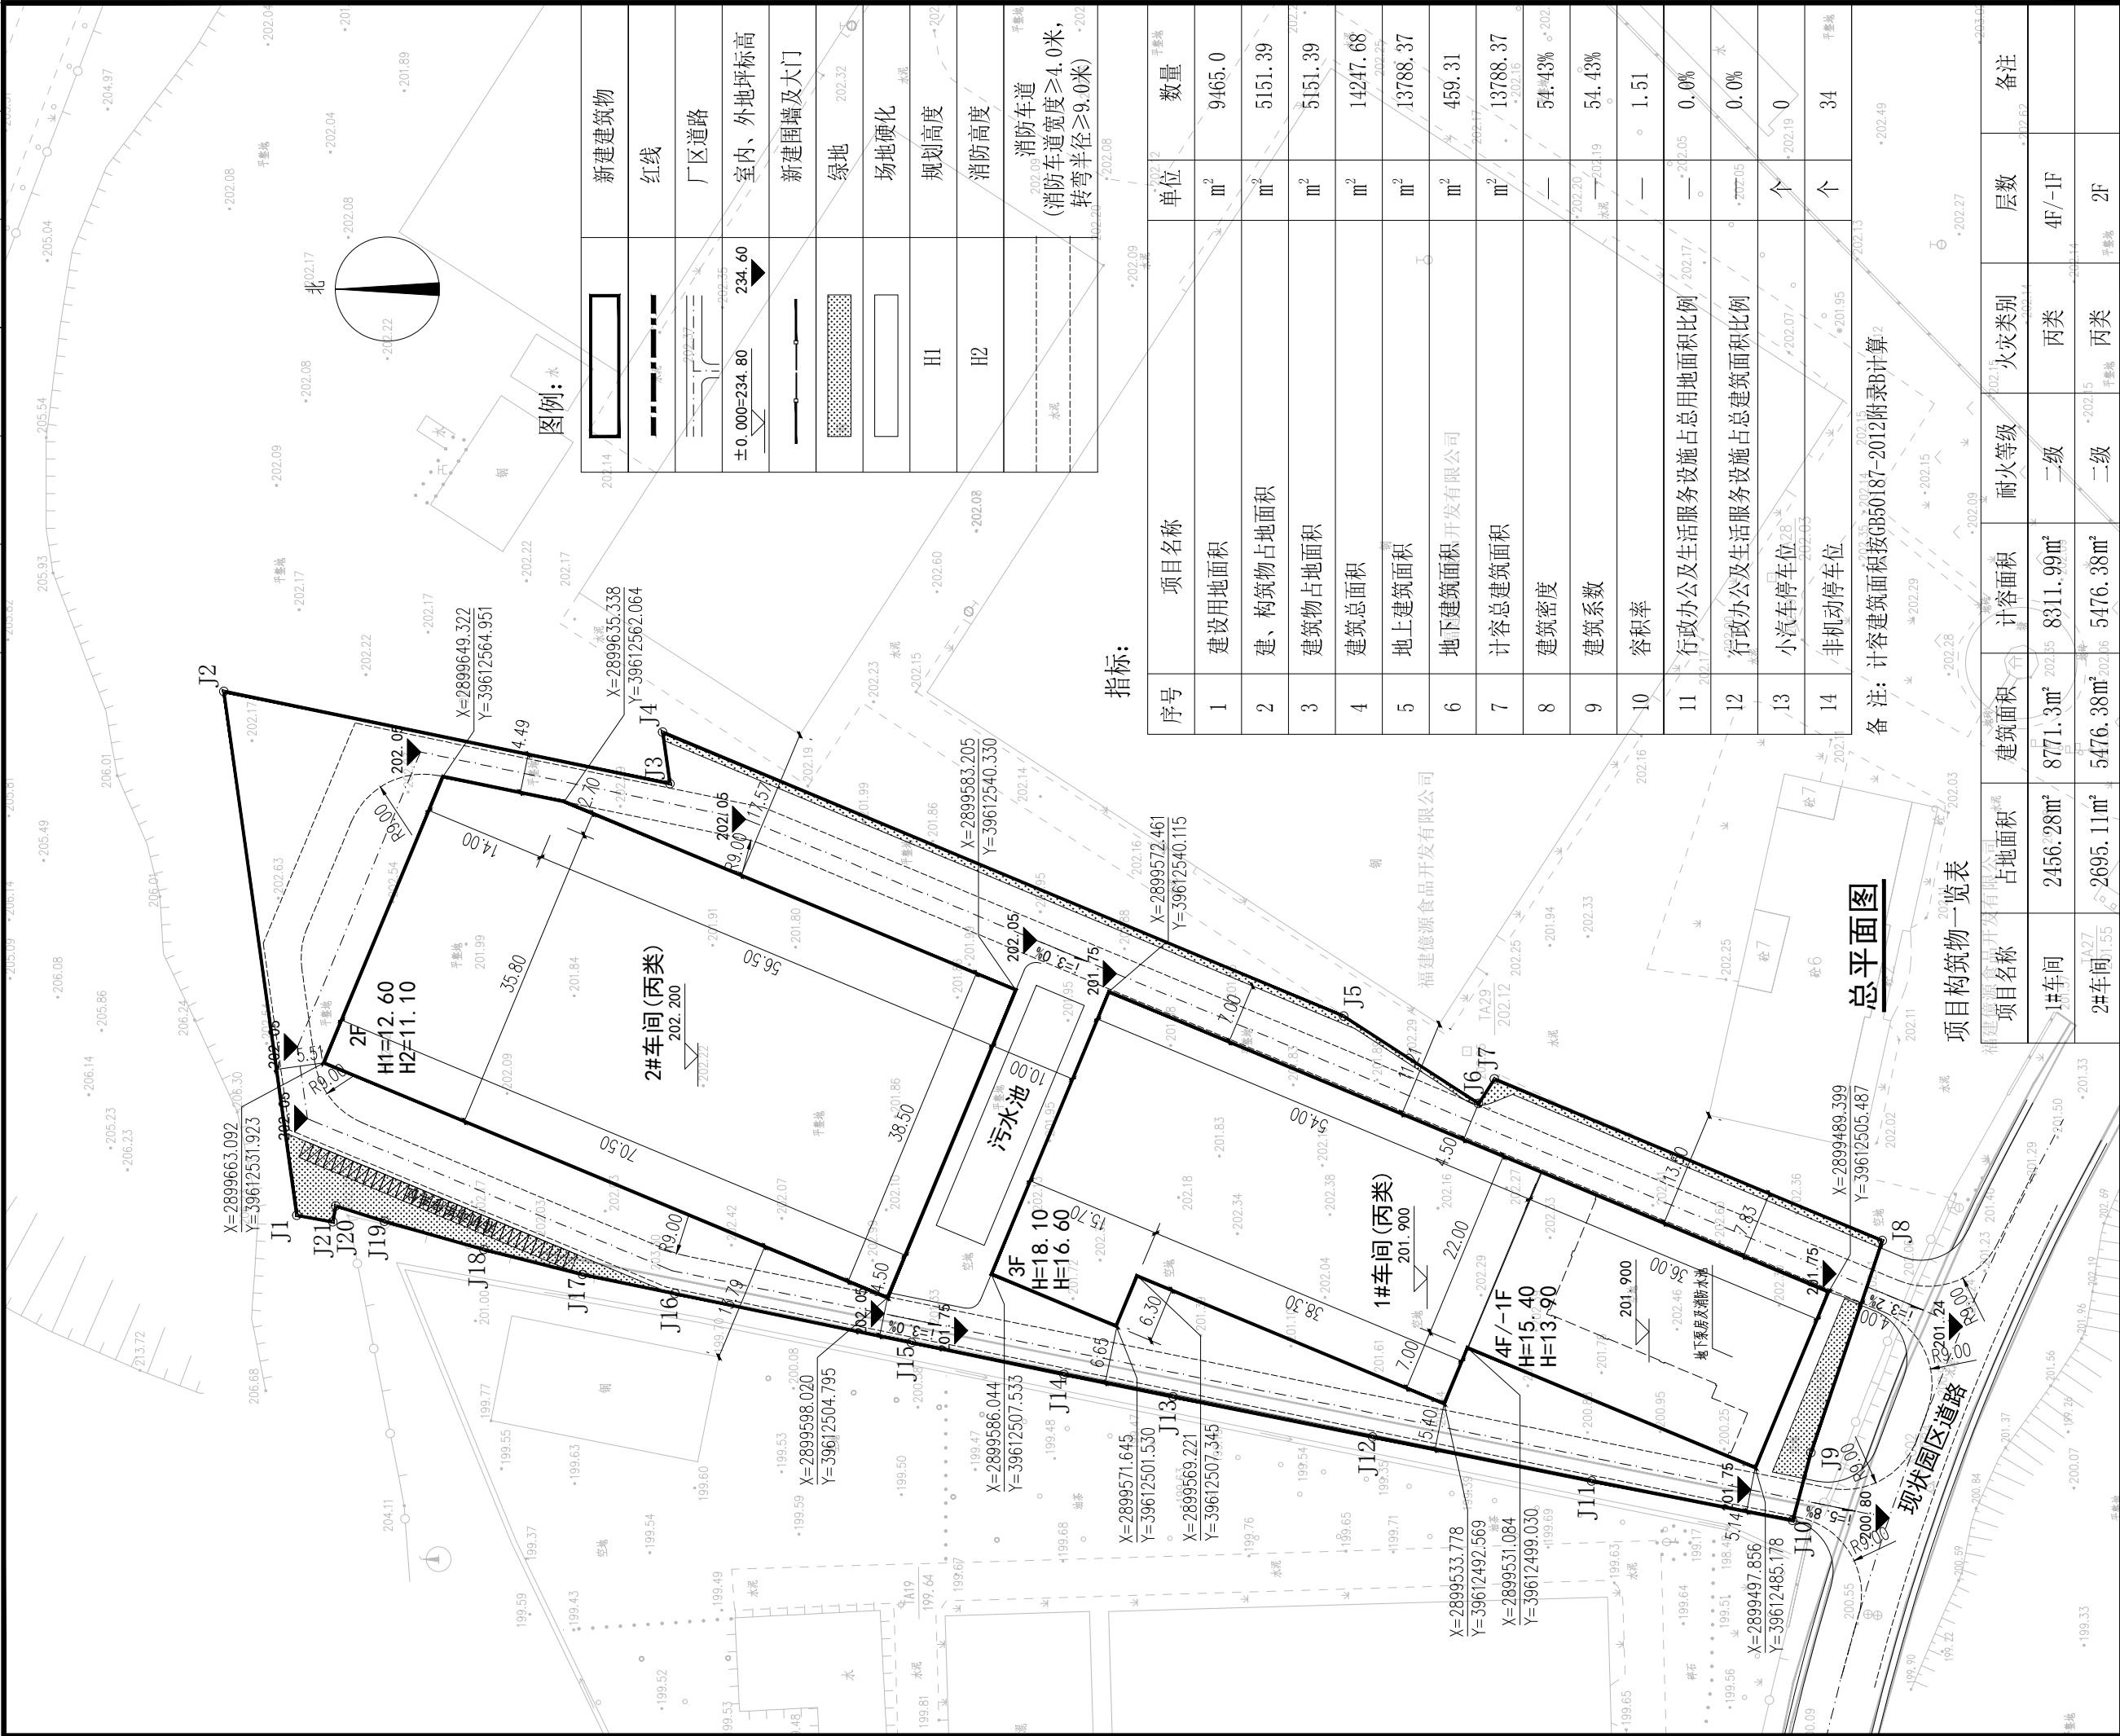

指标:

序号	项目名称	单位	数量
1	建设用地面积	m ²	9465.0
2	建、构筑物占地面积	m ²	5151.39
3	建筑物占地面积	m ²	5151.39
4	建筑总面积	m ²	14247.68
5	地上建筑面积	m ²	13788.37
6	地下建筑面积	m ²	459.31
7	计容总建筑面积	m ²	13788.37
8	建筑密度	—	54.43%
9	建筑系数	—	54.43%
10	容积率	—	1.51
11	行政办公及生活服务设施占总用地面积比例	—	0.0%
12	行政办公及生活服务设施占总建筑面积比例	—	0.0%
13	小汽车停车位	个	0
14	非机动车停车位	个	34

备注: 计容建筑面积按GB50187-2012附录B计算

总平面图

项目构筑物一览表

项目名称	占地面积	建筑面积	计容面积	耐火等级	火灾类别	层数	备注
1#车间	2456.28m ²	871.3m ²	8311.99m ²	二级	丙类	4F/-1F	
2#车间	2695.11m ²	5476.38m ²	5476.38m ²	二级	丙类	2F	

壹方工程管理（福建）有限公司

市政行业乙级 证书编号: A235063484

建筑行业（建筑工程）乙级

风景园林工程设计专项乙级

第 1 版图

备 注:

本套图纸未经规划部门同意和审图机构认可,不得用于现场施工,仅供业主建设投资前估算建造价之参考图。

施工图审查批准单位:

施工图审查合格证书号:

图纸专用章:

注册建筑师执业章:

专业注册师执业章:

工程名称:

莱希邦食品科技（福建）有限公司

年产12000吨预制菜项目

子项名称:

建设单位:

莱希邦食品科技（福建）有限公司

审 定	朱永广	朱永广
项目负责人	张俊文	张俊文
专业负责人	张俊文	张俊文
审 核	麻龙溶	麻龙溶
校 对	张俊文	张俊文
设 计	谢月华	谢月华
制 图	谢月华	谢月华

图 名:

工程编号		
图 别	建 筑	日 期
图 号		2024.10