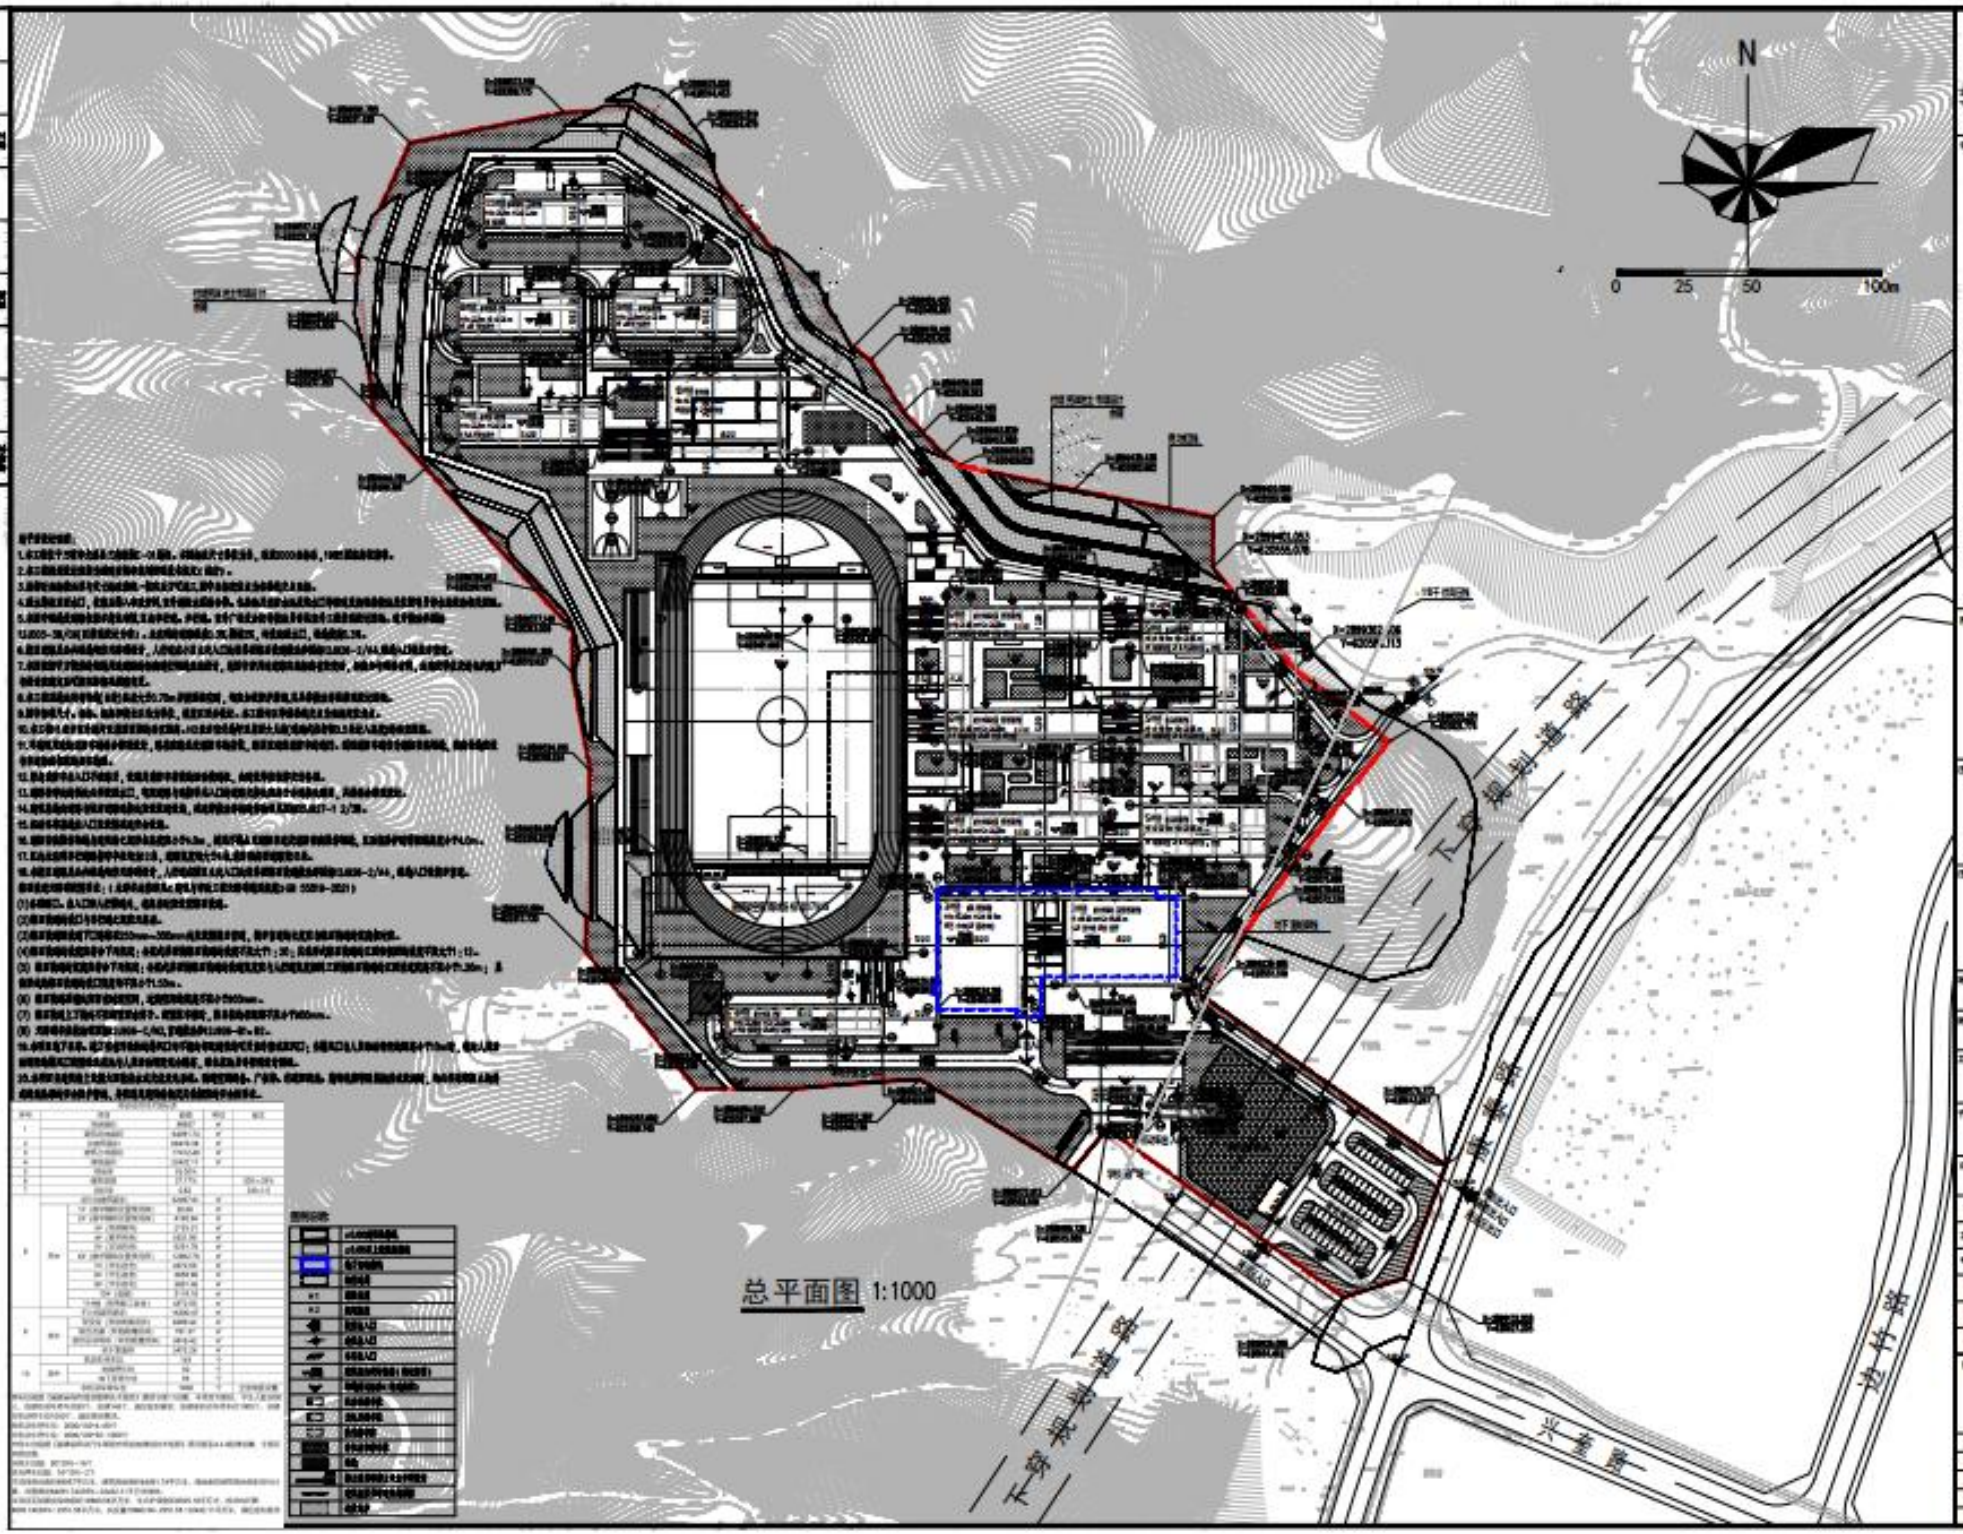
N
0
25
50
100m
总平面图 1:1000
下穿规划道路
下穿规划道路
兴善路
沙村路