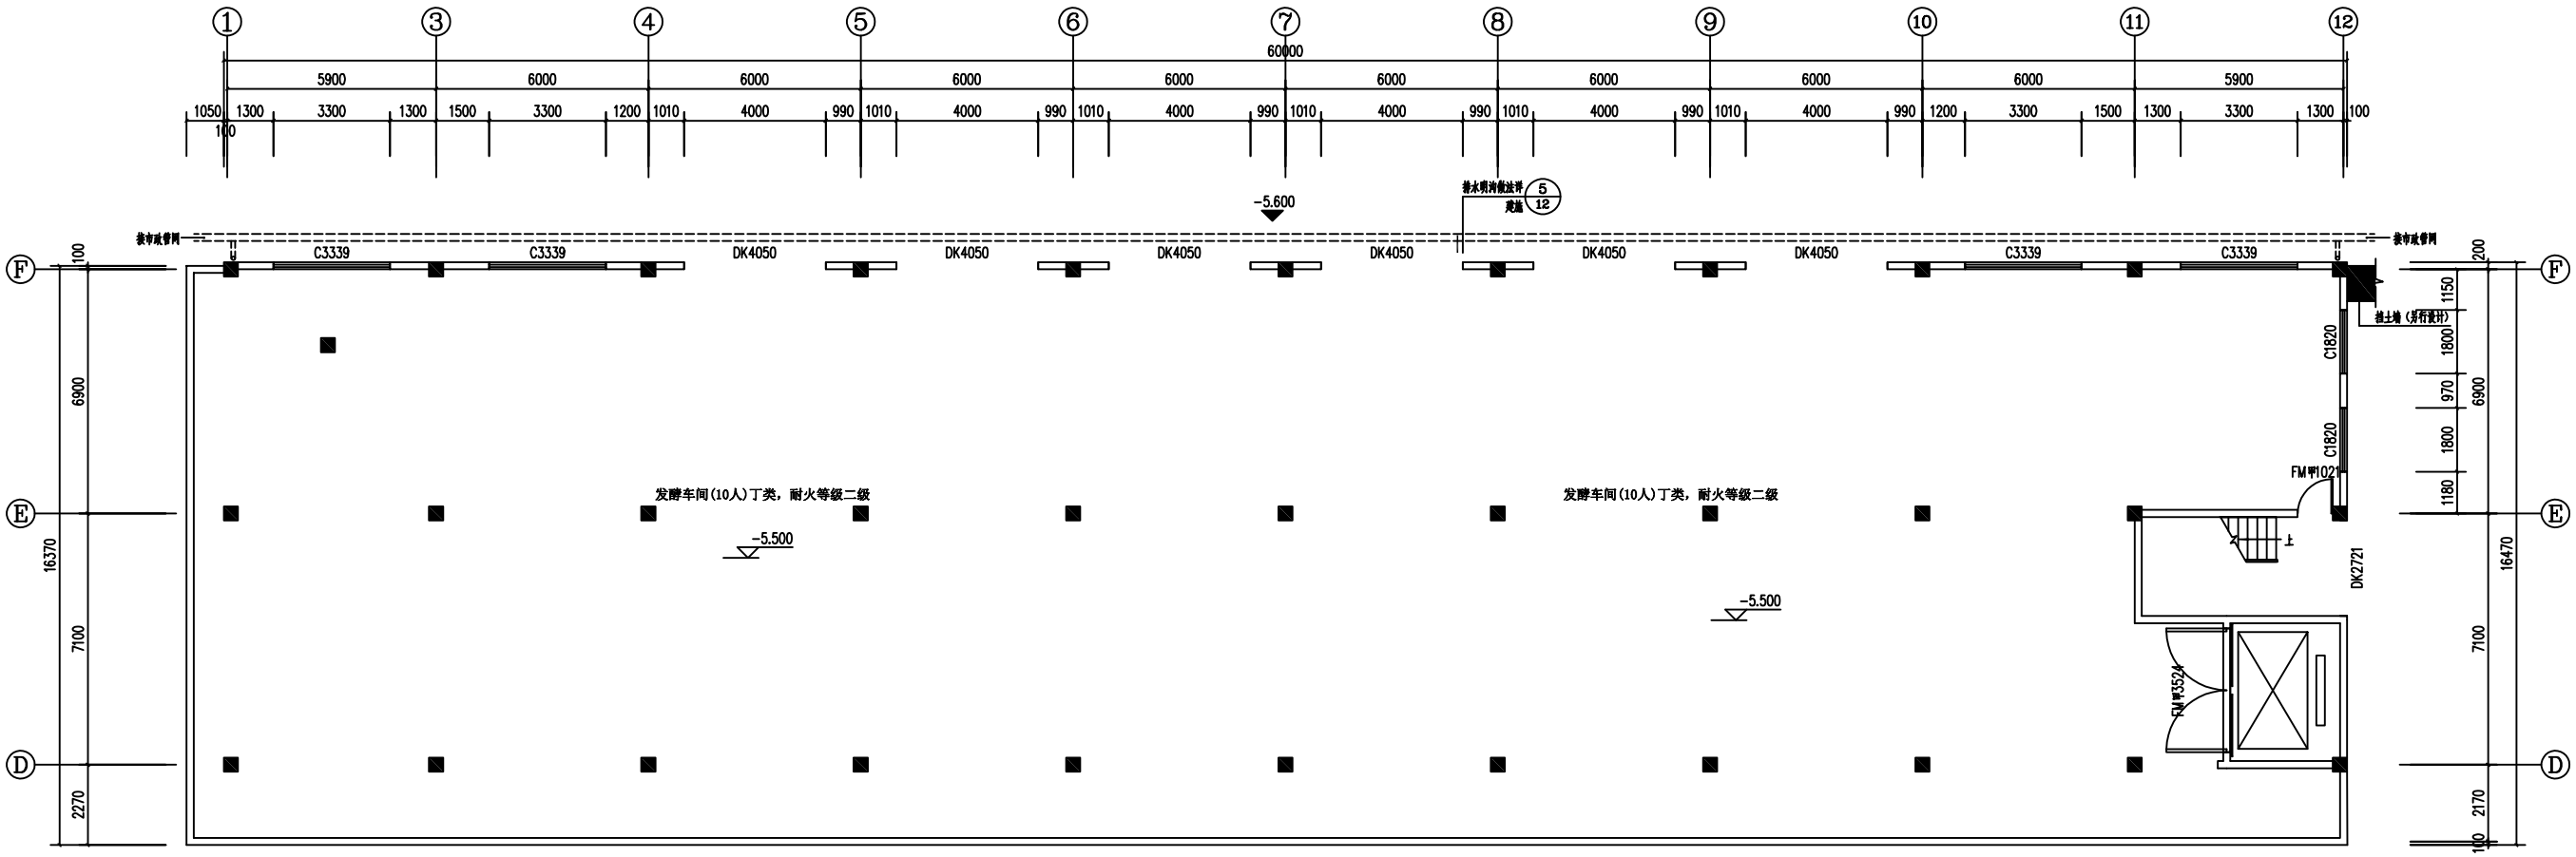

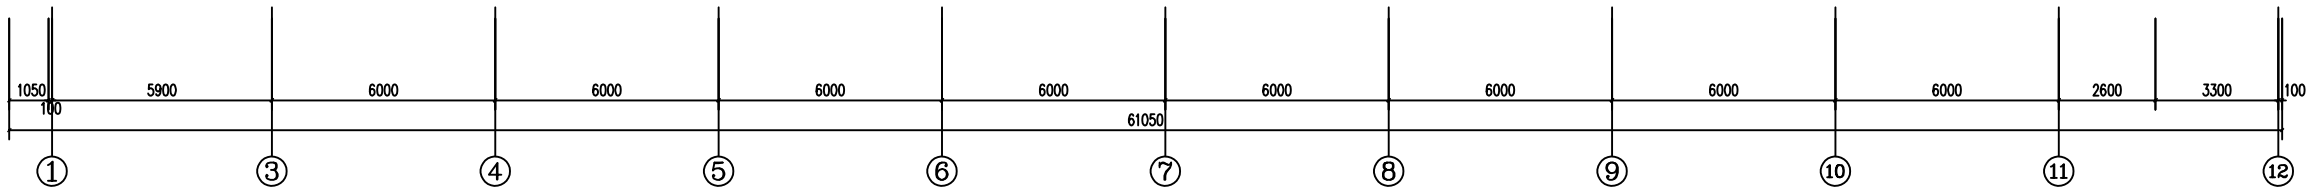

地下一层平面图 1:100

注：本层建筑面积：1005.39平方米

建筑设计单位
ARCHITECTURE DESIGN UNIT

福州芳圆建筑
工程设计有限公司
FUZHOU FANGYUAN ARCHITECTURAL ENGINEERING DESIGNING Co.Ltd
(建筑工程乙级 A235006398)
地址：福州市西洪路528-8号综合楼三层

电话：0591-38116961；传真：0591-38116962

备注：
施工单位必须核对各专业图纸之准确，如发现有任何矛盾处，应及时通知本公司，修改确认后，方可施工。图纸加盖相应阶段出图章后有效，未经正规审图公司审图不得用于施工；违者后果自负。

施工图审查批准单位：

施工图审查批准书证号：
FJSSJZ-17-

图纸专用章

注册建筑师执业章

注册结构师执业章

工程名称：
尤溪县沈菊酒业有限公司3#车间

建设单位：
尤溪县沈菊酒业有限公司

审　定		
工程负责人	李中柱	
专业负责人	李中柱	
审　核	李中柱	
校　对	胡茂洪	
设　计	林仁芬	
制　图	林仁芬	

图名：
地下一层平面图

工程编号	2018-33-4		
图　别	建 施	日 期	2022.09
图　号	建 施 - 03（改）		