专业	姓名	签名	日期
建筑			
结构			
给排水			
电气			

一层平面图 1:100

变更后

±0.000

建筑设计单位
ARCHITECTURE DESIGN UNIT

福州芳圆建筑
工程设计有限公司
FUZHOU FANGYUAN ARCHITECTURAL ENGINEERING DESIGNING Co.,Ltd
（建筑工程乙级 A235006398）
地址：福州市西洪路528-8号综合楼三层

电话：0591-38116961；传真：0591-38116962

备注：
施工单位必须核对各专业图纸之准确，如发现有任何矛盾处，应及时通知本公司，修改确认后，方可施工。图纸加盖相应阶段出图章后有效，未经正规审图公司审图不得用于施工；违者后果自负。

施工图审查批准单位：

施工图审查批准书证号：

图纸专用章

注册建筑师执业章

注册结构师执业章

工程名称：
尤溪梅仙集镇水井下小区商住楼
工程变更设计——主楼

建设单位：
尤溪县宏运房地产有限公司

审　定		
工程负责人	刘红心	
专业负责人	刘红心	
审　核	刘红心	
校　对	陈　烜	
设　计	黄朝文	
制　图	黄朝文	

图名：
一层平面图

工程编号	J2012-34		
图　别	建施	日　期	2025.04
图　号	01变更		

专业	姓名
建筑	
结构	
给排水	
暖通	
电气	

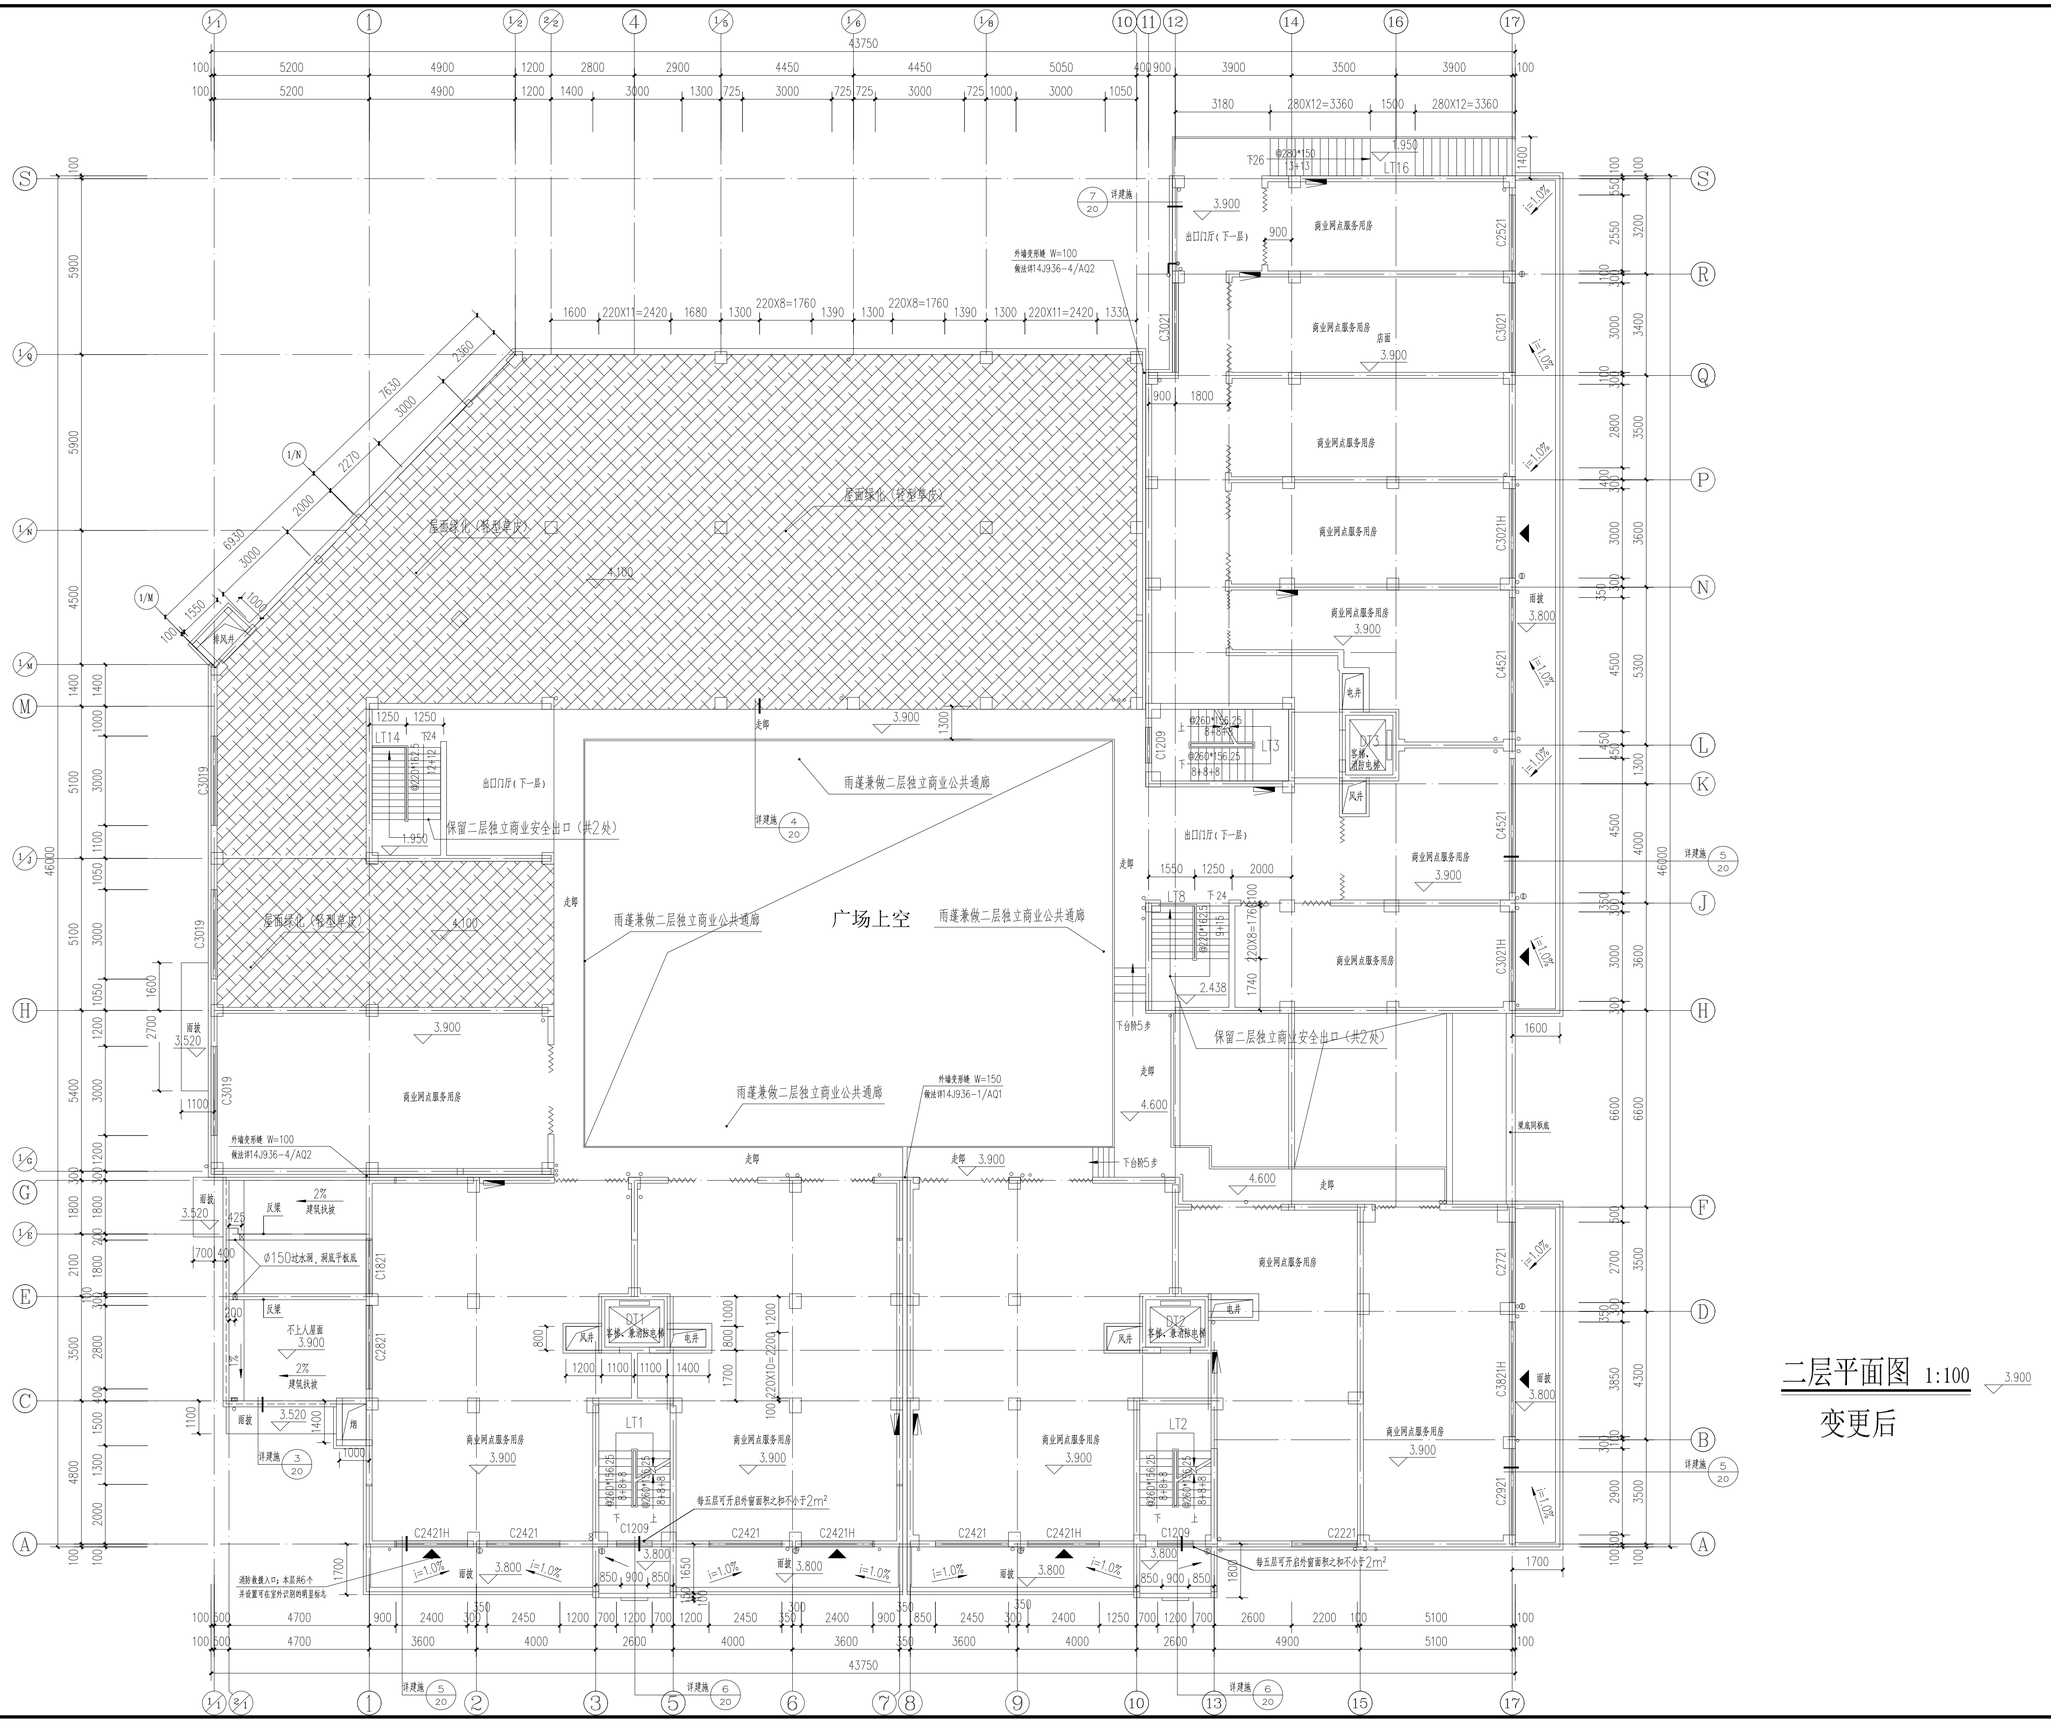

二层平面图 1:100

变更后

建筑设计单位
ARCHITECTURE DESIGN UNIT

福州芳圆建筑
工程设计有限公司
FUZHOU FANGYUAN ARCHITECTURAL ENGINEERING DESIGNING Co.,Ltd
（建筑工程乙级 A235006398）
地址：福州市西洪路528-8号综合楼三层

电话：0591-38116961；传真：0591-38116962

备注：
施工单位必须核对各专业图纸之准确，如发现有任何矛盾处，应及时通知本公司，修改确认后，方可施工。图纸加盖相应阶段出图章后有效，未经正规审图公司审图不得用于施工；造者后果自负。

施工图审查批准单位：

施工图审查批准书证号：

图纸专用章

注册建筑师执业章

注册结构师执业章

工程名称：
尤溪梅仙集镇水井下小区商住楼
工程变更设计——主楼

建设单位：尤溪县宏运房地产有限公司

审定		
工程负责人	刘红心	
专业负责人	刘红心	
审核	刘红心	
校对	陈烜	
设计	黄朝文	
制图	黄朝文	

图名：二层平面图

工程编号	J2012-34		
图别	建施	日期	2025.04
图号	02变更		

专业	姓名	专业	姓名
建筑		给排水	
结构		暖通	
电气			

一层平面图 1:100

±0.000

变更前

建筑设计单位
ARCHITECTURE DESIGN UNIT

福州芳圆建筑
工程设计有限公司
FUZHOU FANGYUAN ARCHITECTURAL ENGINEERING DESIGNING Co.,Ltd
（建筑工程乙级 A235006398）
地址：福州市西洪路528-8号综合楼三层

电话：0591-38116961；传真：0591-38116962

备注：
施工单位必须核对各专业图纸之准确，如发现有任何矛盾处，应及时通知本公司，修改确认后，方可施工。图纸加盖相应阶段出图章后有效，未经正规审图公司审图不得用于施工；违者后果自负。

施工图审查批准单位：

施工图审查批准书证号：

图纸专用章

注册建筑师执业章

注册结构师执业章

工程名称：
尤溪梅仙集镇水井下小区商住楼
工程变更设计——主楼

建设单位：
尤溪县宏运房地产有限公司

审　定		
工程负责人	刘红心	
专业负责人	刘红心	
审　核	刘红心	
校　对	陈　垣	
设　计	黄朝文	
制　图	黄朝文	

图名：
一层平面图

工程编号	J2012-34		
图　别	建施	日　期	2024.05
图　号	01		

特别提示：本套图纸未注明施工图审查批准书证号，不得用于现场施工，仅供业主建设投资前估算建设造价之参考图。

专业	姓名	专业	姓名
建筑		给排水	
结构		暖通	
电气			

二层平面图 1:100

3.900

变更前

建筑设计单位
ARCHITECTURE DESIGN UNIT

福州芳圆建筑
工程设计有限公司
FUZHOU FANGYUAN ARCHITECTURAL ENGINEERING DESIGNING Co.,Ltd
（建筑工程乙级 A235006398）
地址：福州市西洪路528-8号综合楼三层

电话：0591-38116961；传真：0591-38116962

备注：
施工单位必须核对各专业图纸之准确，如发现有任何矛盾处，应及时通知本公司，修改确认后，方可施工。图纸加盖相应阶段出图章后有效，未经正规审图公司审图不得用于施工；违者后果自负。

施工图审查批准单位：

施工图审查批准书证号：

图纸专用章

注册建筑师执业章

注册结构师执业章

工程名称：

尤溪梅仙集镇水井下小区商住楼
工程变更设计——主楼

建设单位：	尤溪县宏运房地产有限公司	
审　定		
工程负责人	刘红心	
专业负责人	刘红心	
审　核	刘红心	
校　对	陈　垣	
设　计	黄朝文	
制　图	黄朝文	

图名：

二层平面图

工程编号	J2012-34		
图　别	建　施	日　期	2024.05
图　号	02		

特别提示：本套图纸未注明施工图审查批准书证号，不得用于现场施工，仅供业主建设投资前估算建设造价之参考图。