
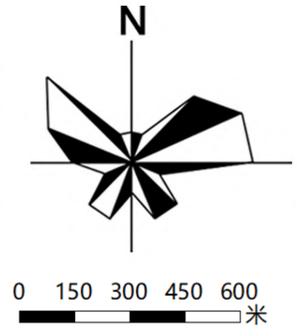


# 尤溪县汤川乡溪坪村村庄规划修编 (2023-2035 年)

## 村域综合规划图

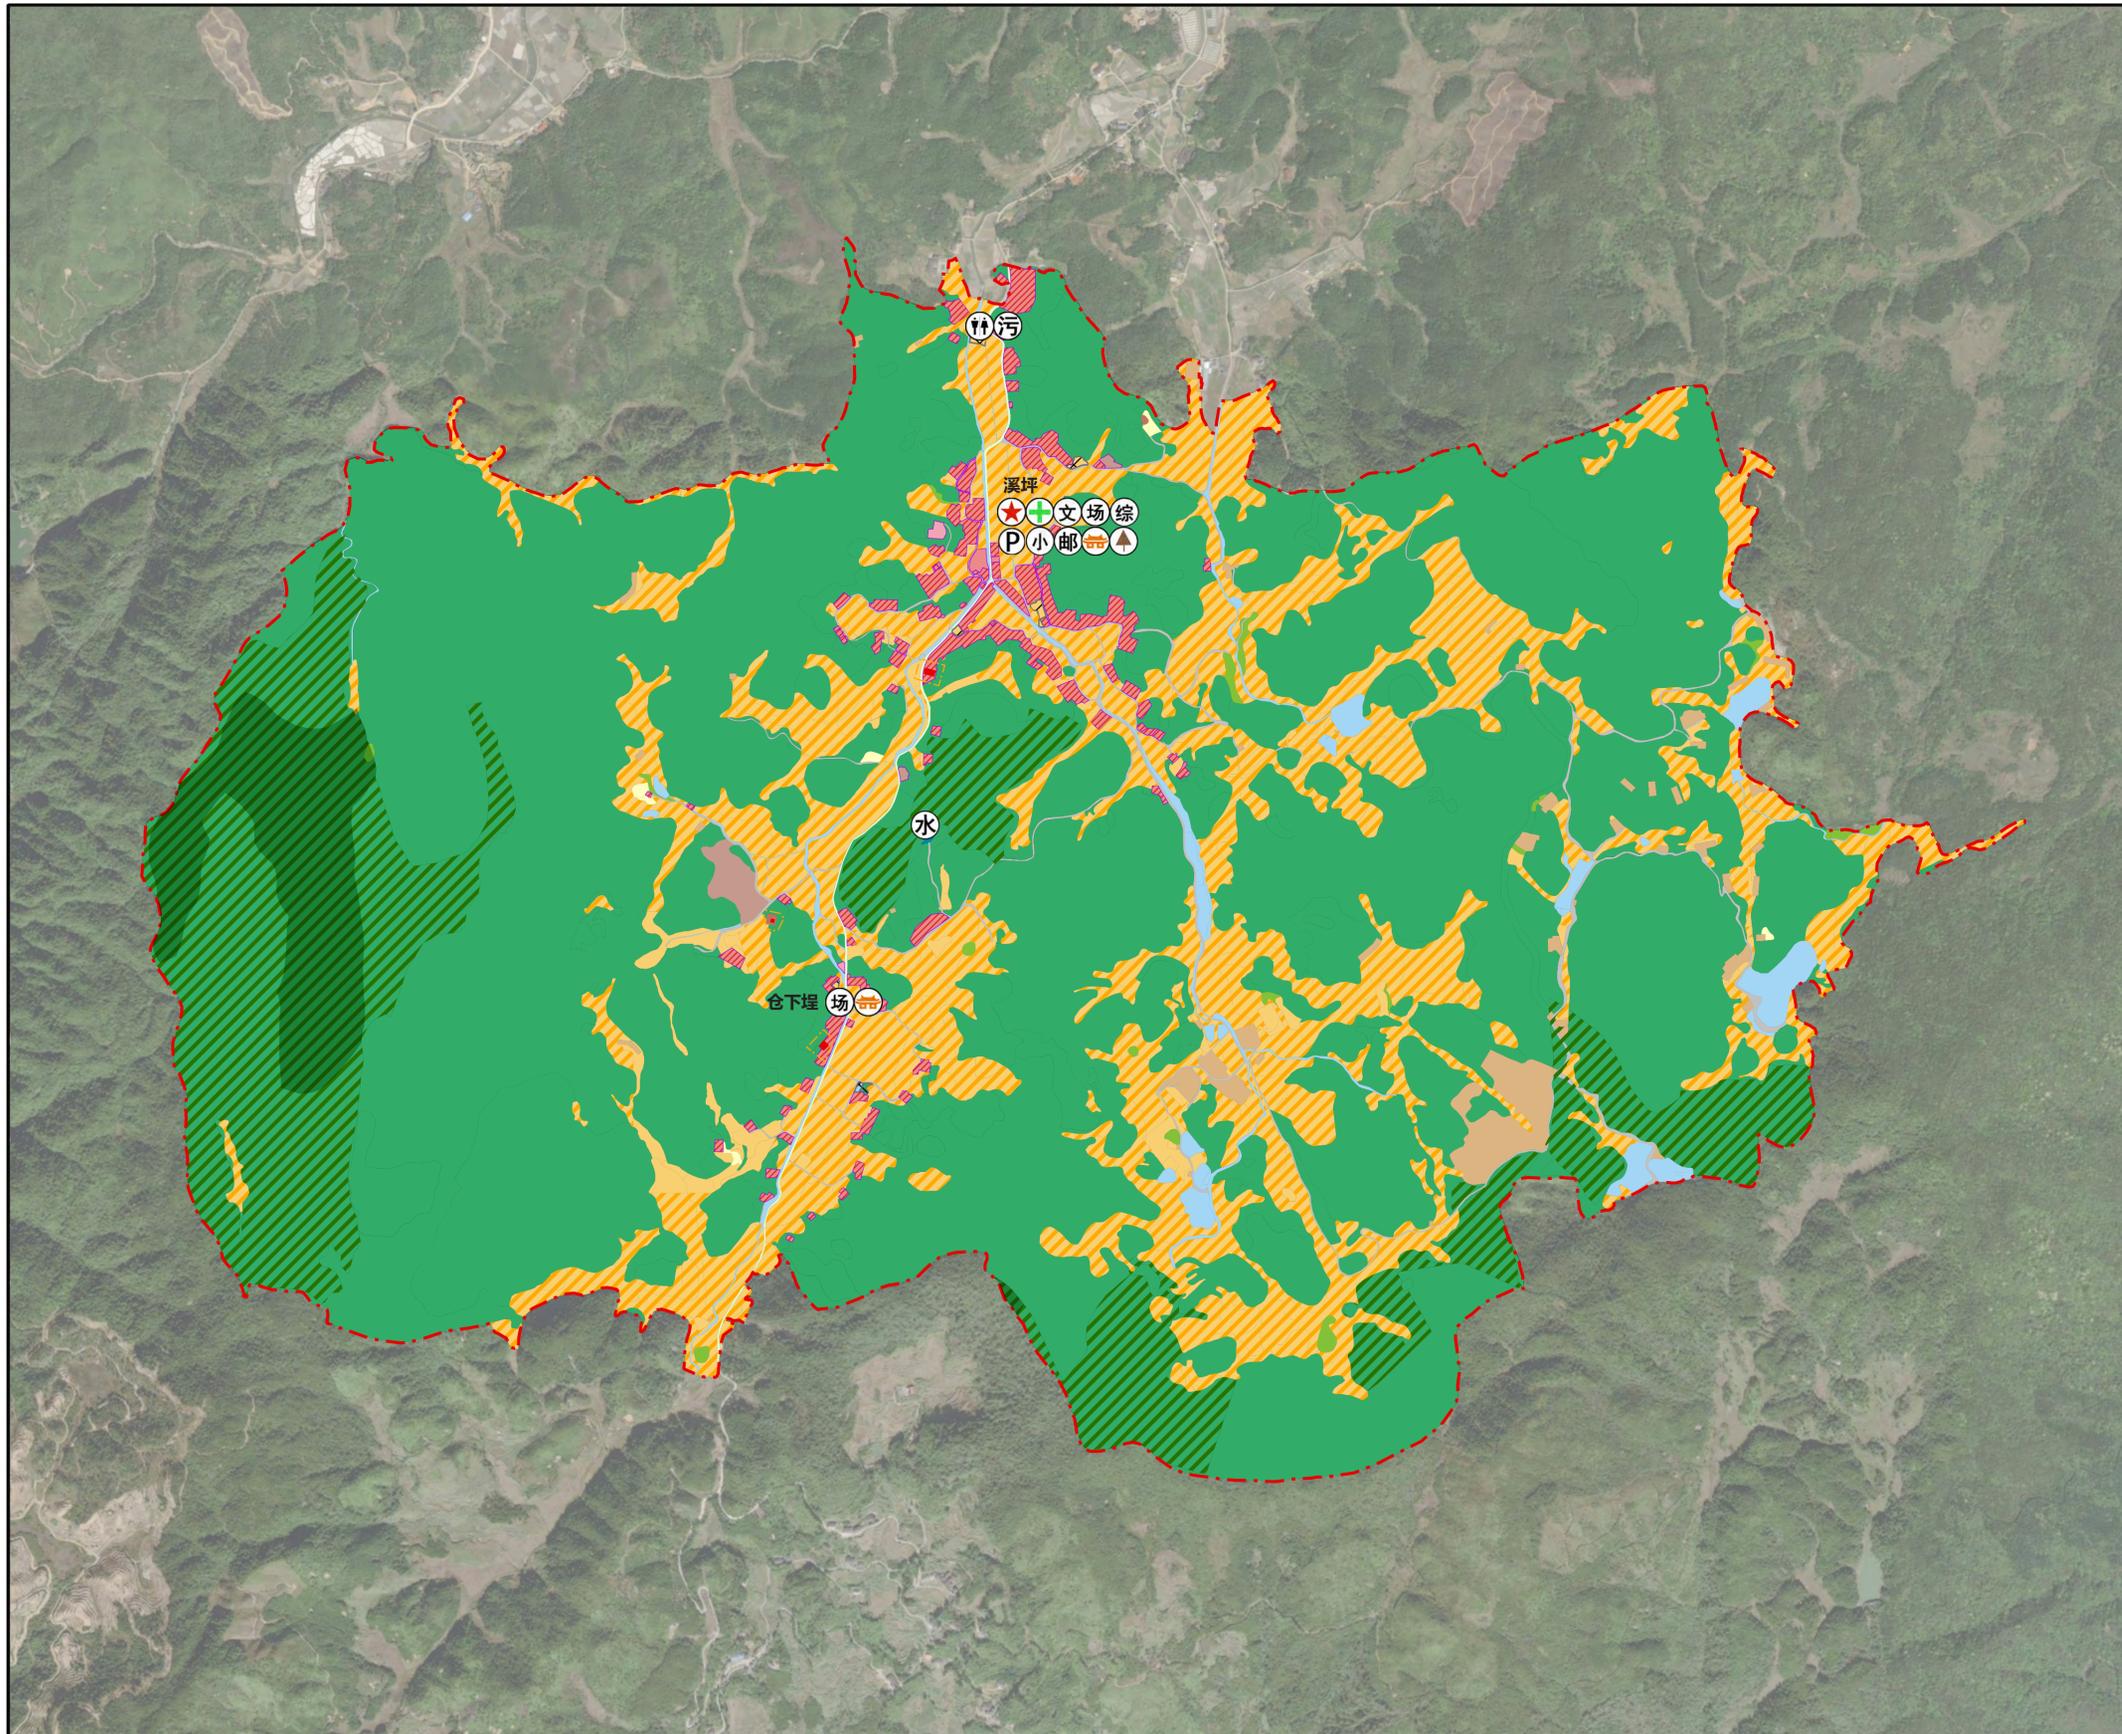

### 图例

- |             |                |
|-------------|----------------|
| 耕地          | 村委会            |
| 园地          | 卫生所            |
| 林地          | 文化活动中心         |
| 草地          | 健身场地           |
| 村道用地        | 小学             |
| 种植设施建设用地    | 村邮站            |
| 禽畜养殖设施建设用地  | 基层综合性文化服务中心    |
| 农村宅基地       | 停车场            |
| 农村社区服务设施用地  | 公共厕所           |
| 公共管理与公共服务用地 | 宗祠、寺庙          |
| 商业服务业用地     | 古树名木           |
| 公路用地        | 供水设施           |
| 交通场站用地      | 永久基本农田         |
| 公用设施用地      | 生态保护红线         |
| 绿地与开敞空间用地   | 生态公益林          |
| 特殊用地        | 村庄建设边界         |
| 陆地水域        | 村庄弹性发展区        |
|             | 登记一般不可移动文物本体   |
|             | 登记一般不可移动文物保护范围 |
|             | 村界             |