



变更前

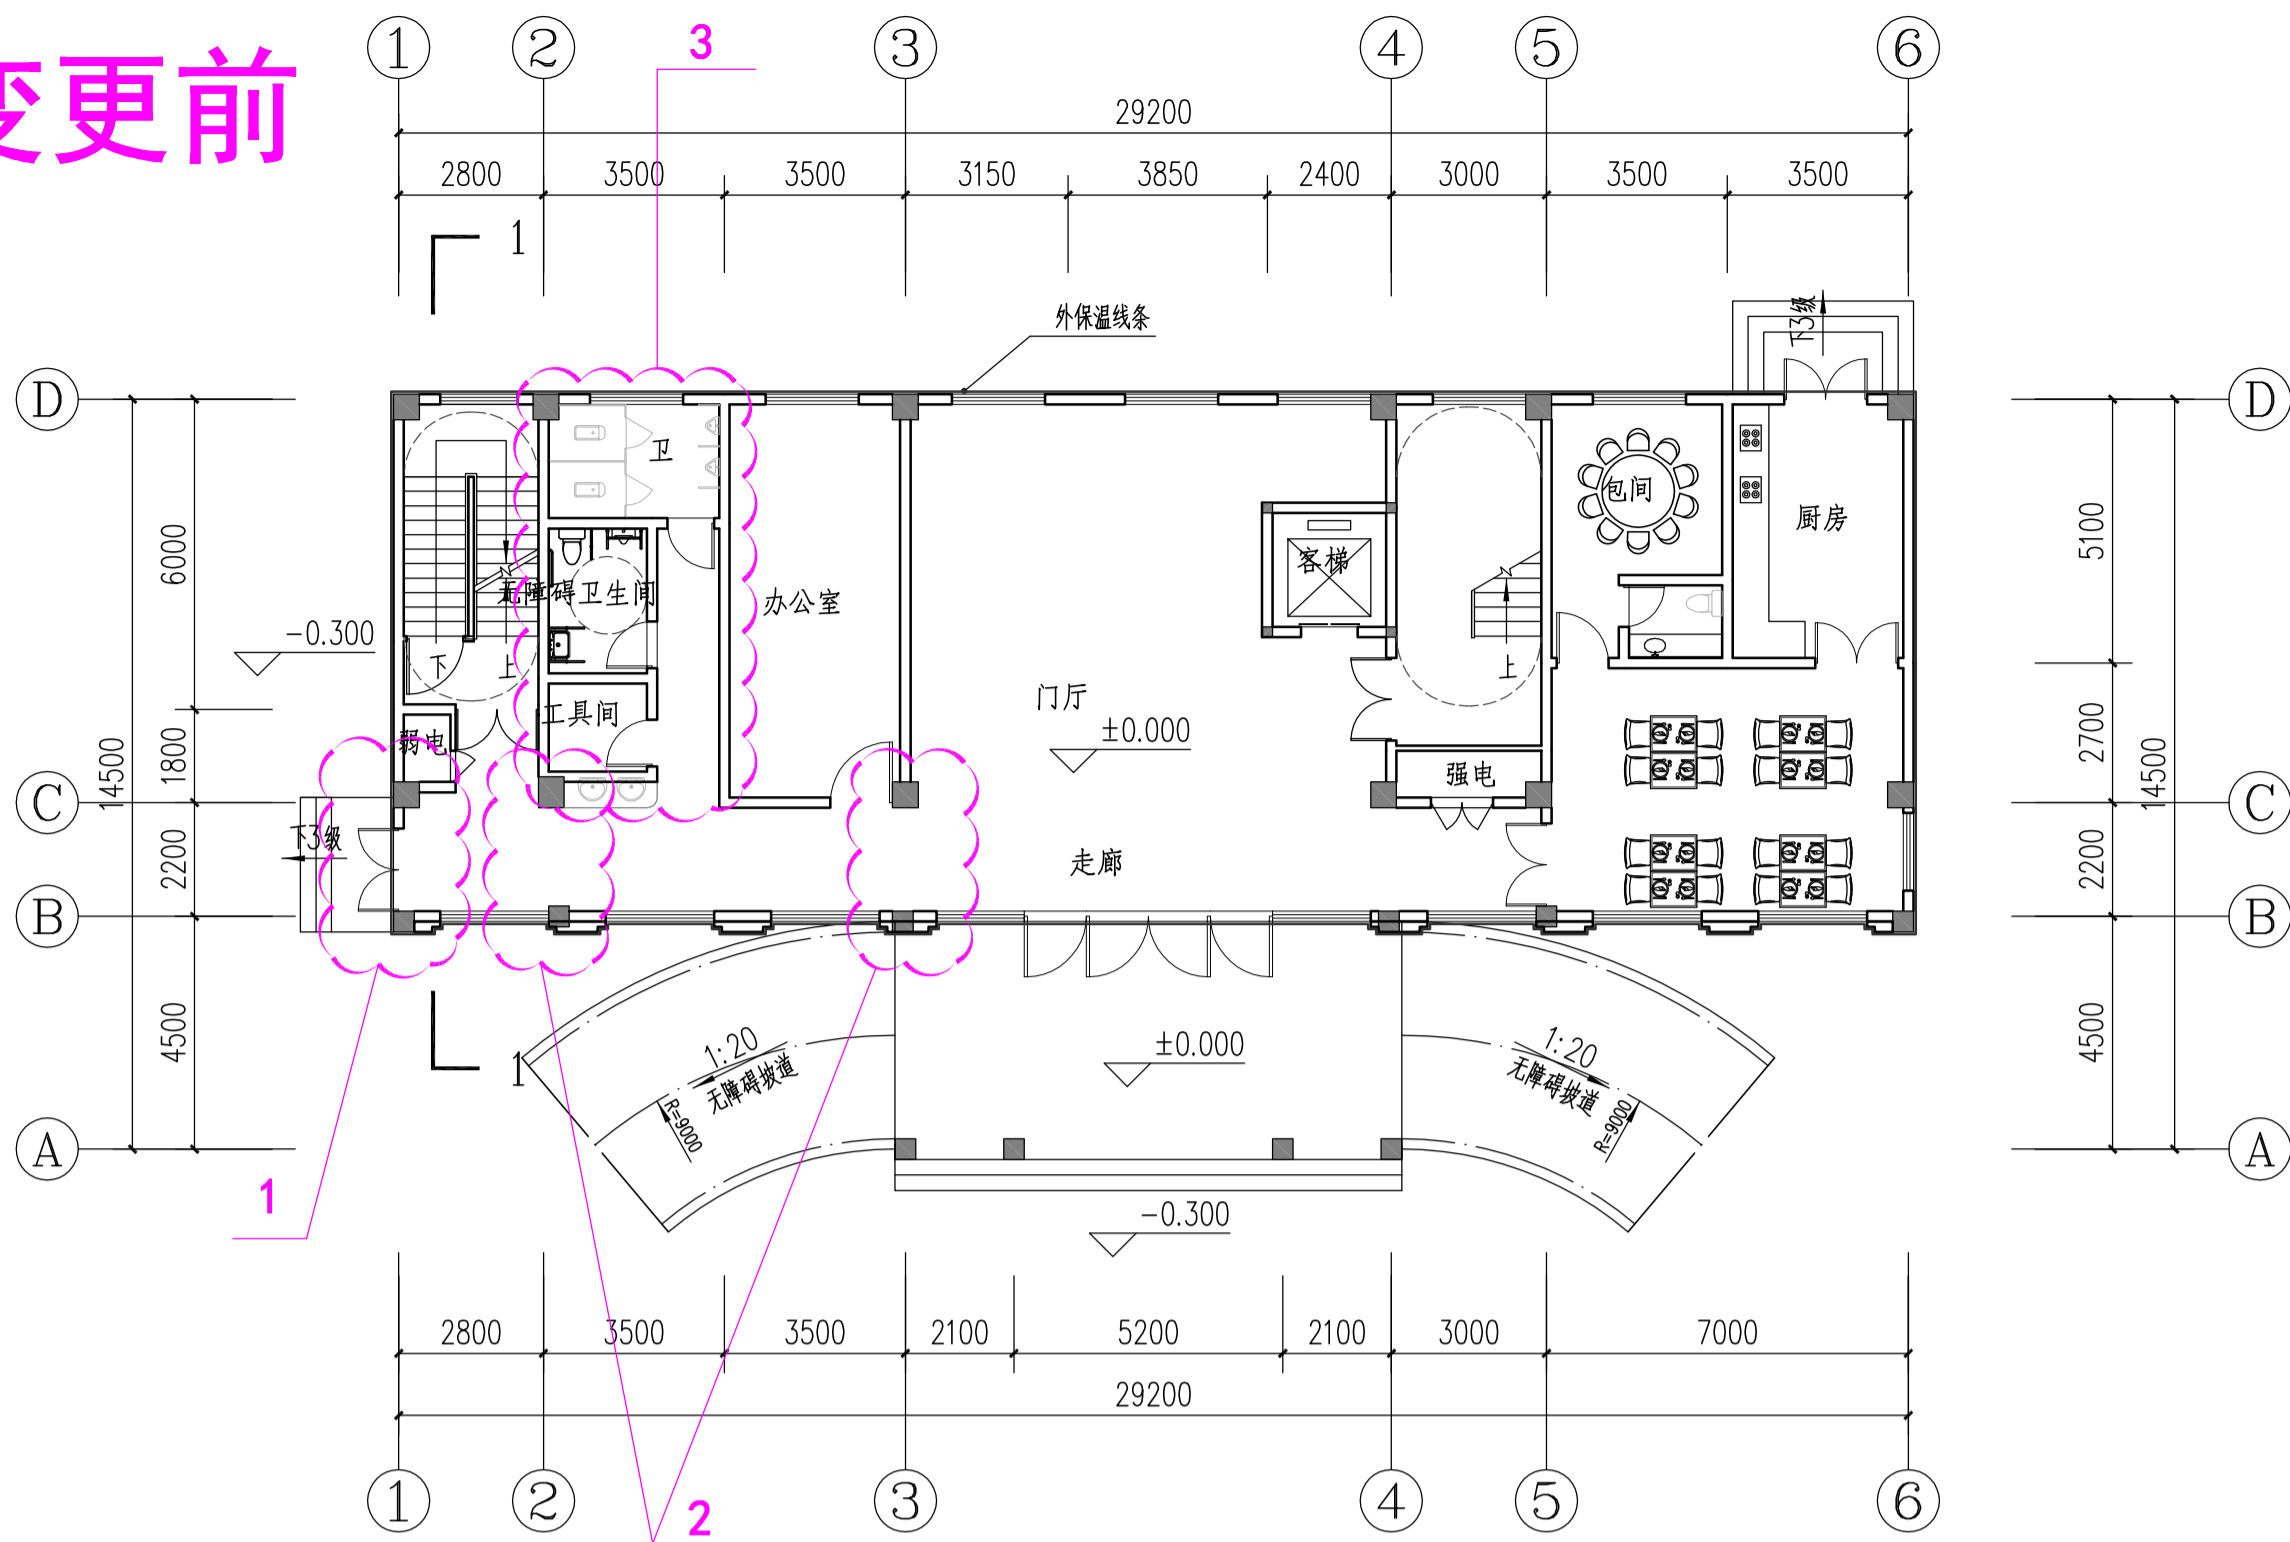

养护应急保障业务用房一层平面图

注：本层建筑面积：327.26m²
 总建筑面积：1625.54m²
 其中地上建筑面积：1556.42m²
 地下建筑面积：69.12m²
 建筑占地面积：349.45m²

变更后

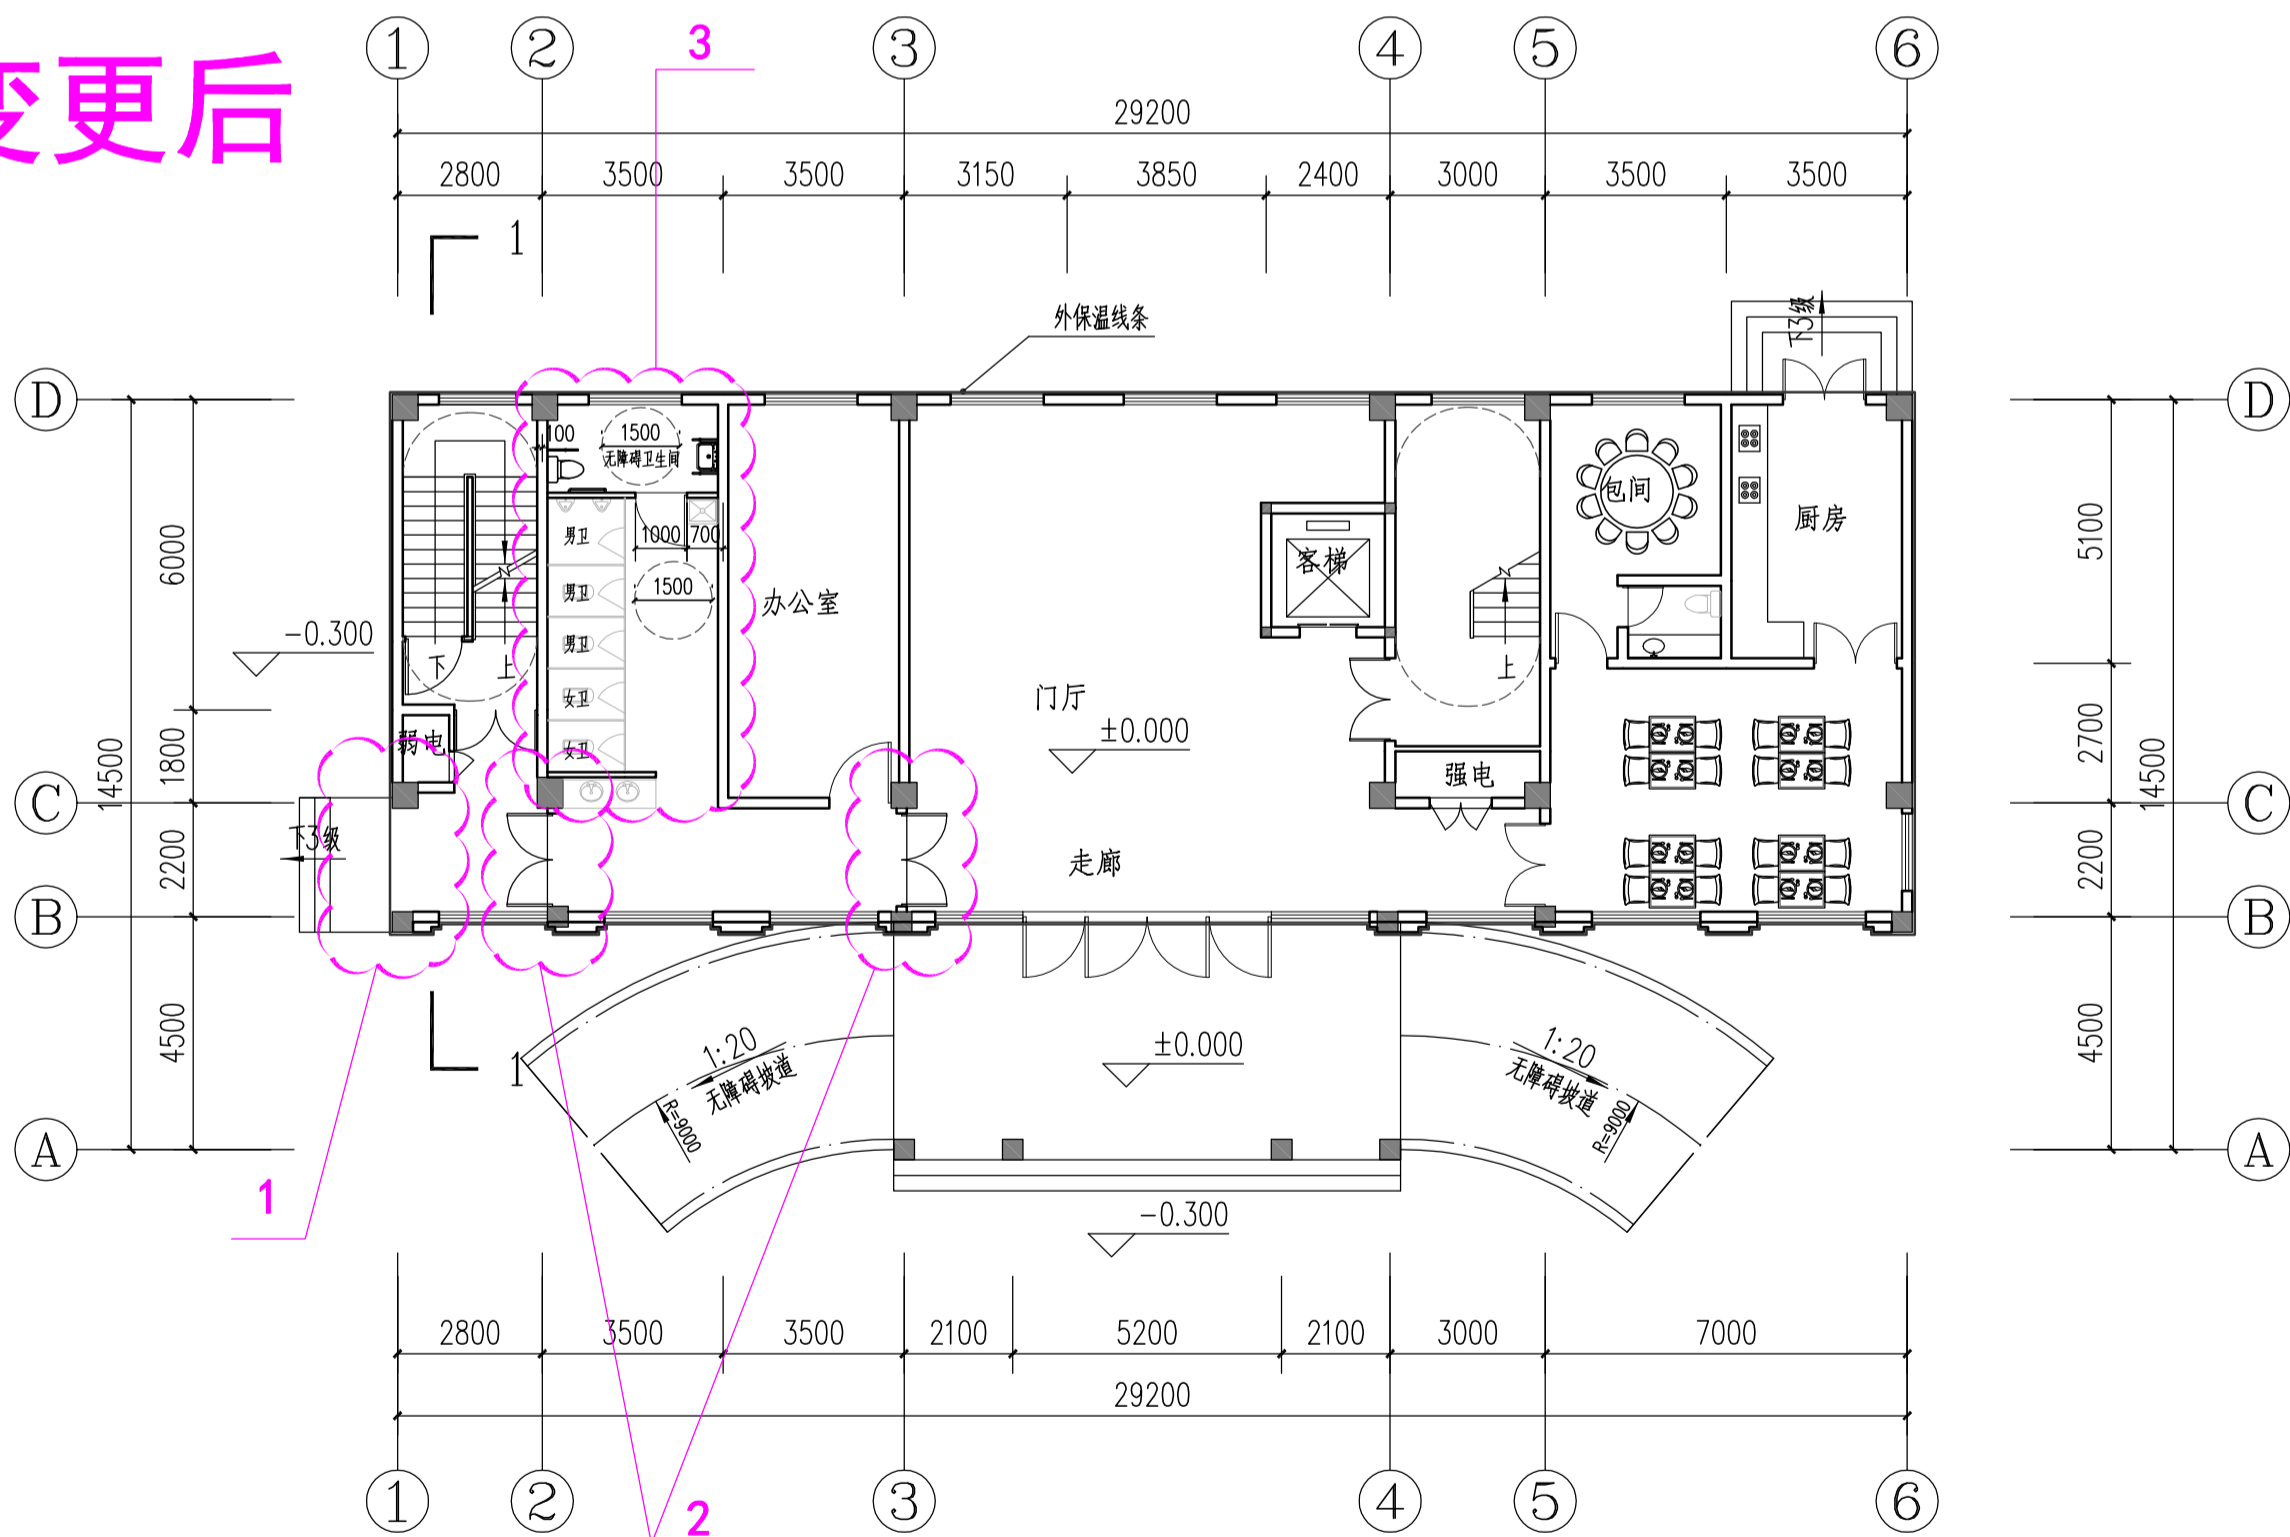


养护应急保障业务用房一层平面图

注：
 总建筑面积：1558.30m²
 建筑占地面积：349.60m²

- 1、门取消
- 2、新增门
- 3、卫生间整体布局调整
- 4、指标调整

方案	2026.06
日期	
图别	日期
变更前养护应急保障业务用房一层平面图 变更后养护应急保障业务用房一层平面图	
图名	
工程名称	尤溪县公路应急保障基地工程
建设单位	三明市公路事业发展中心尤溪分中心
设计单位	福建一建集团有限公司


变更前

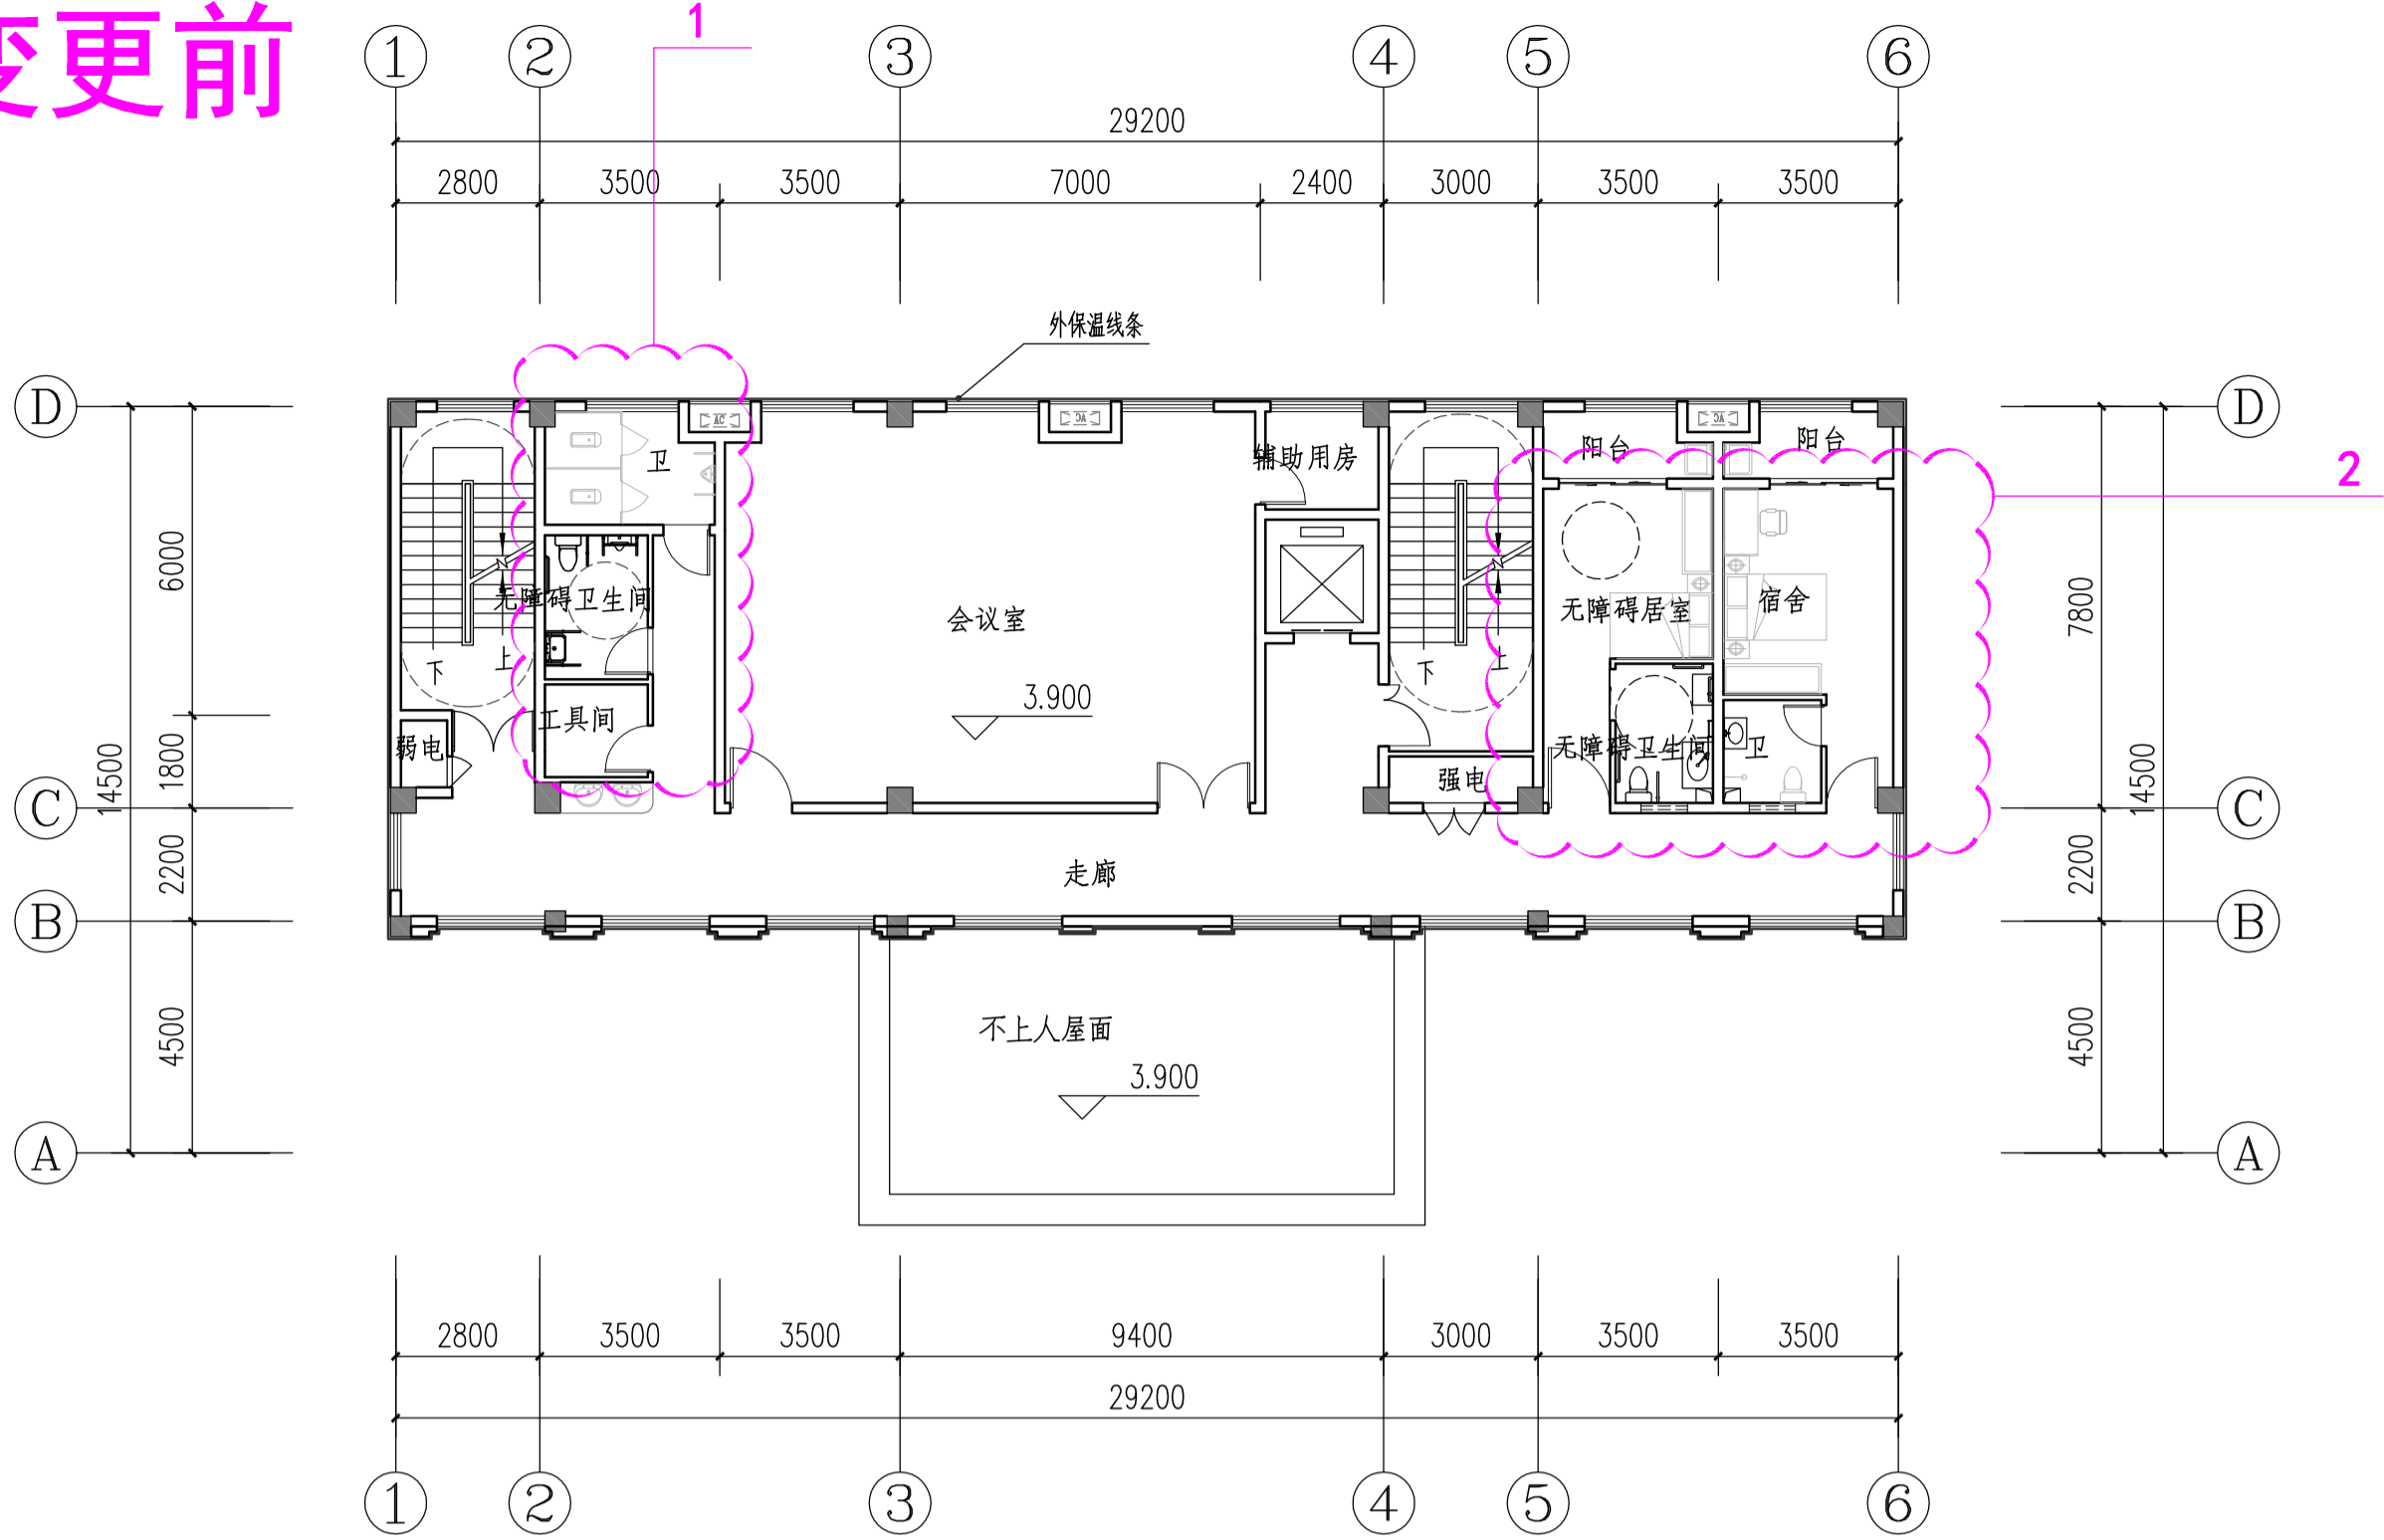

养护应急保障业务用房二层平面图

3.900 (2F)

变更后

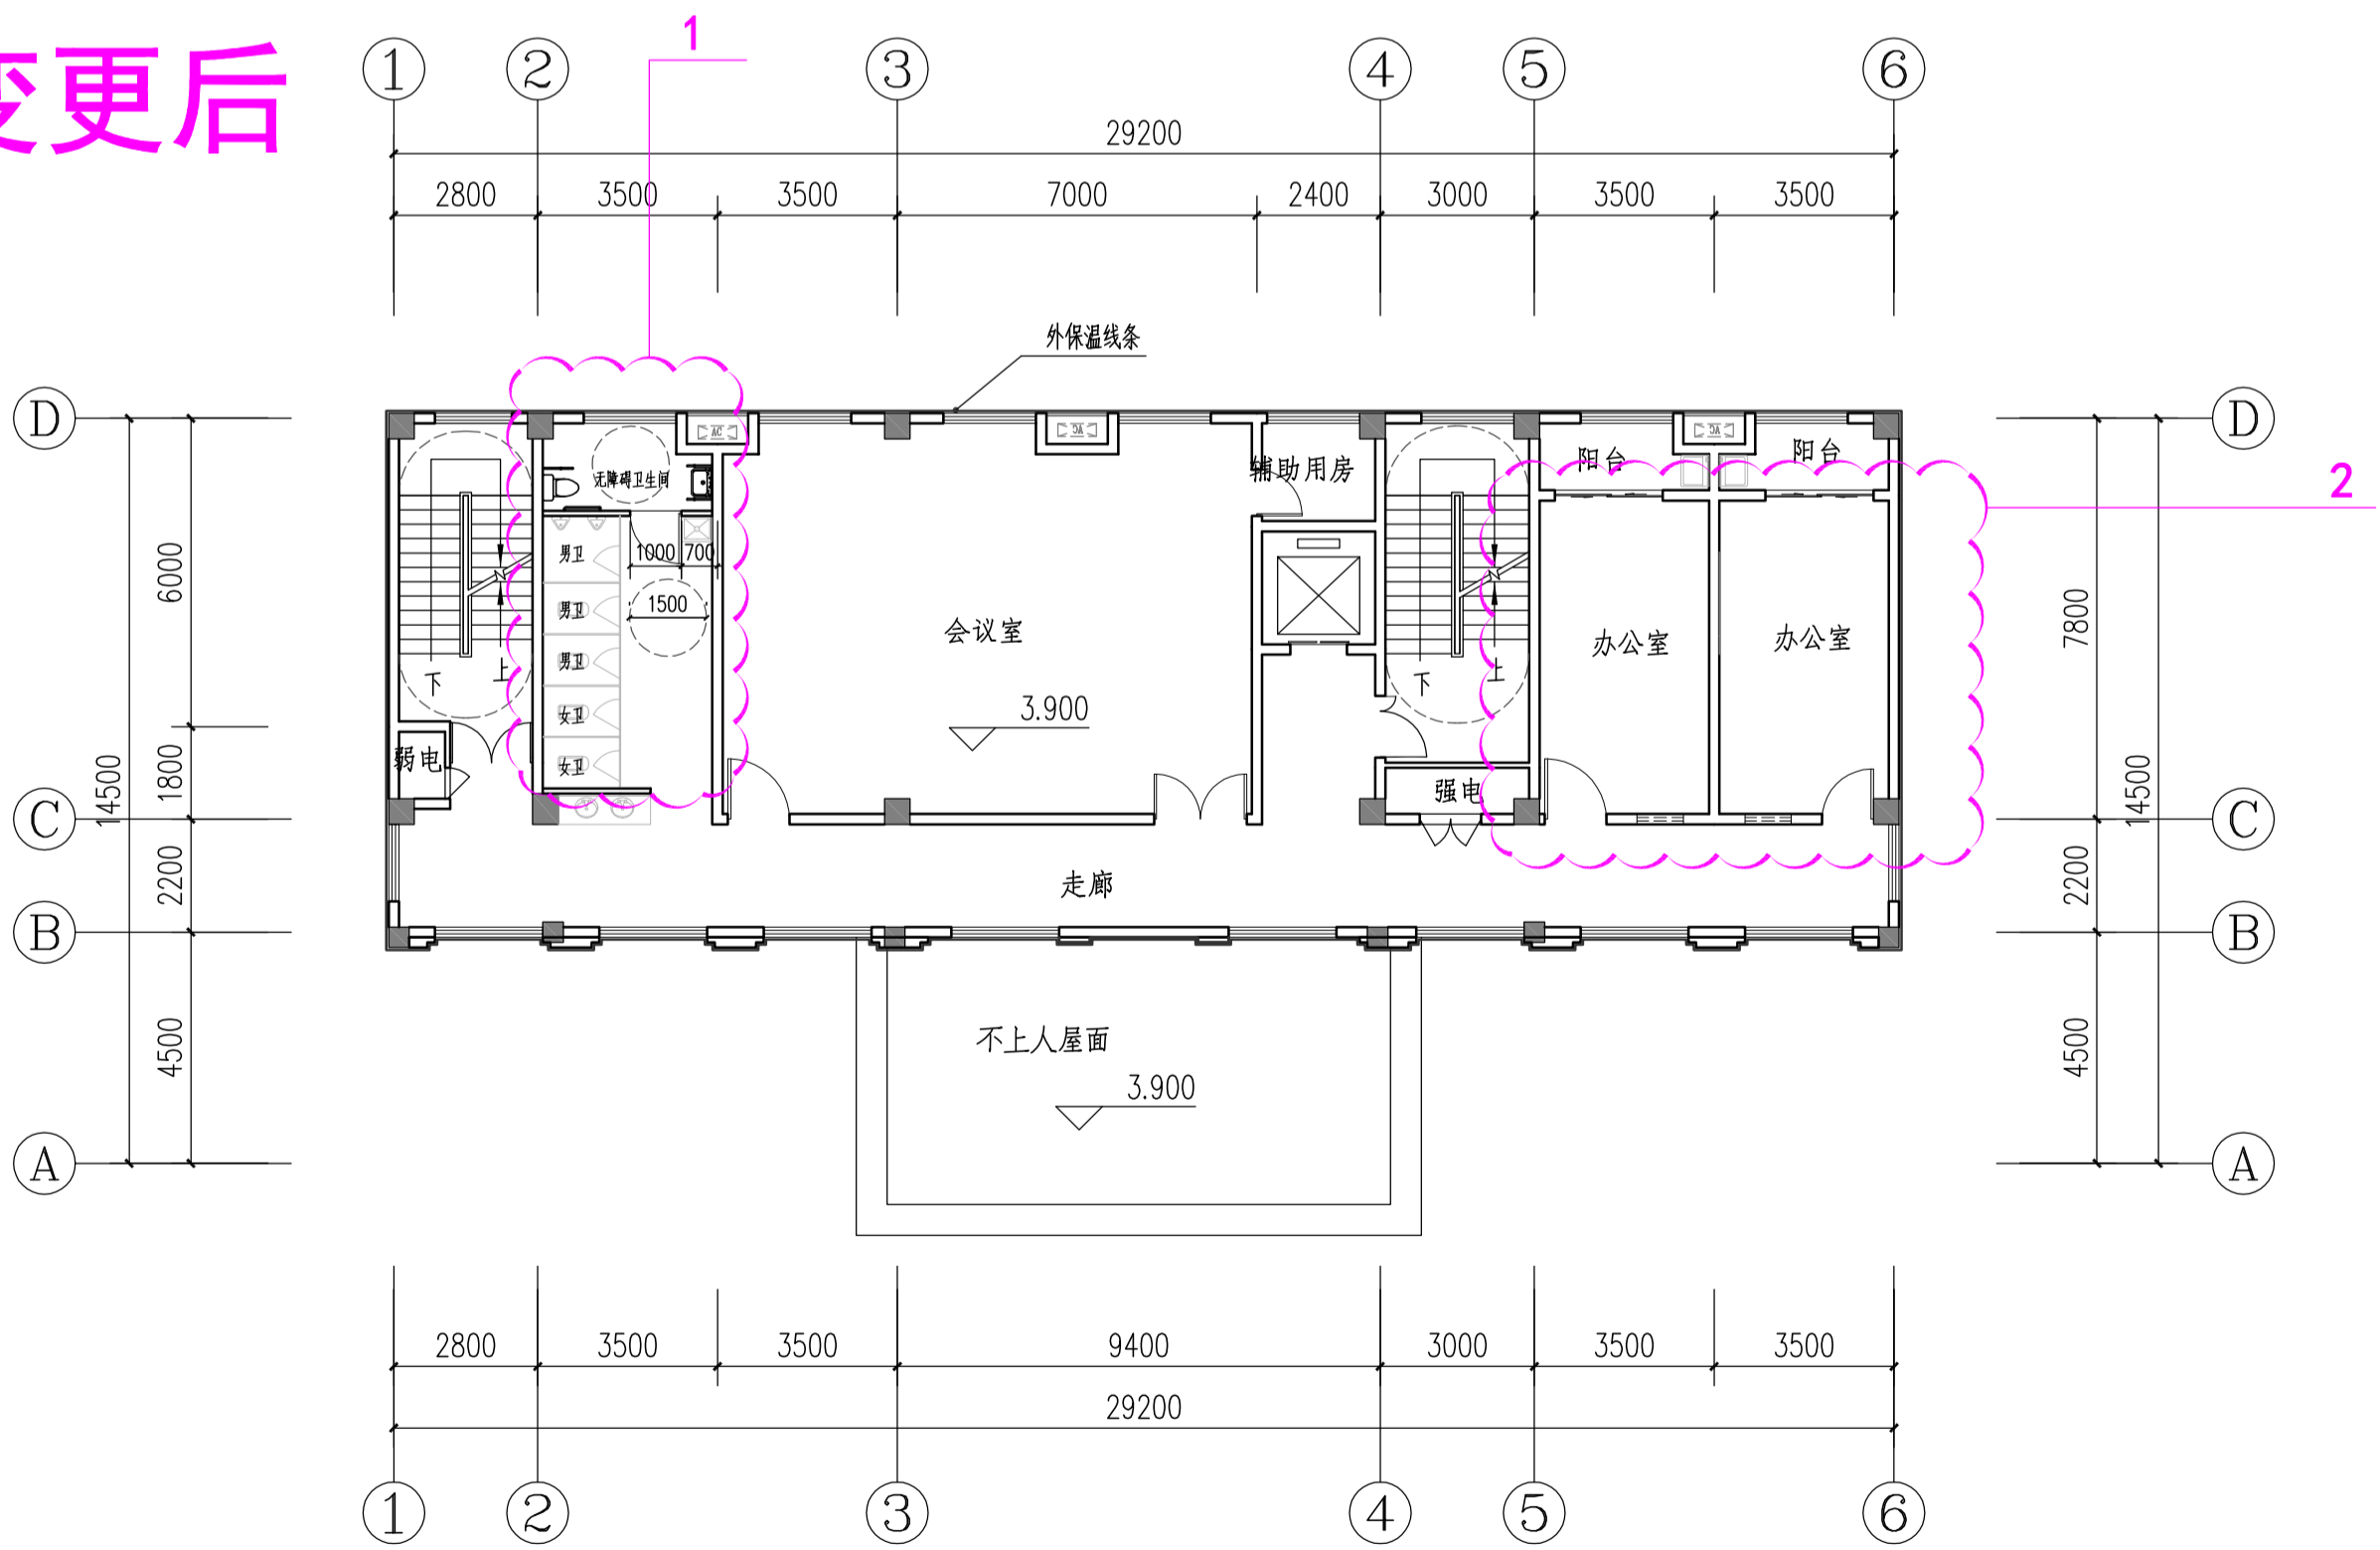


- 1、卫生间整体布局调整
- 2、房间功能调整

养护应急保障业务用房二层平面图

3.900 (2F)


方案	2026.06
日期	
图名	变更前养护应急保障业务用房二层平面图 变更后养护应急保障业务用房二层平面图
图名	
工程名称	尤溪县公路应急保障基地工程
工程名称	
建设单位	三明市公路事业发展中心尤溪分中心
建设单位	
设计单位	福建一建集团有限公司
设计单位	

变更前

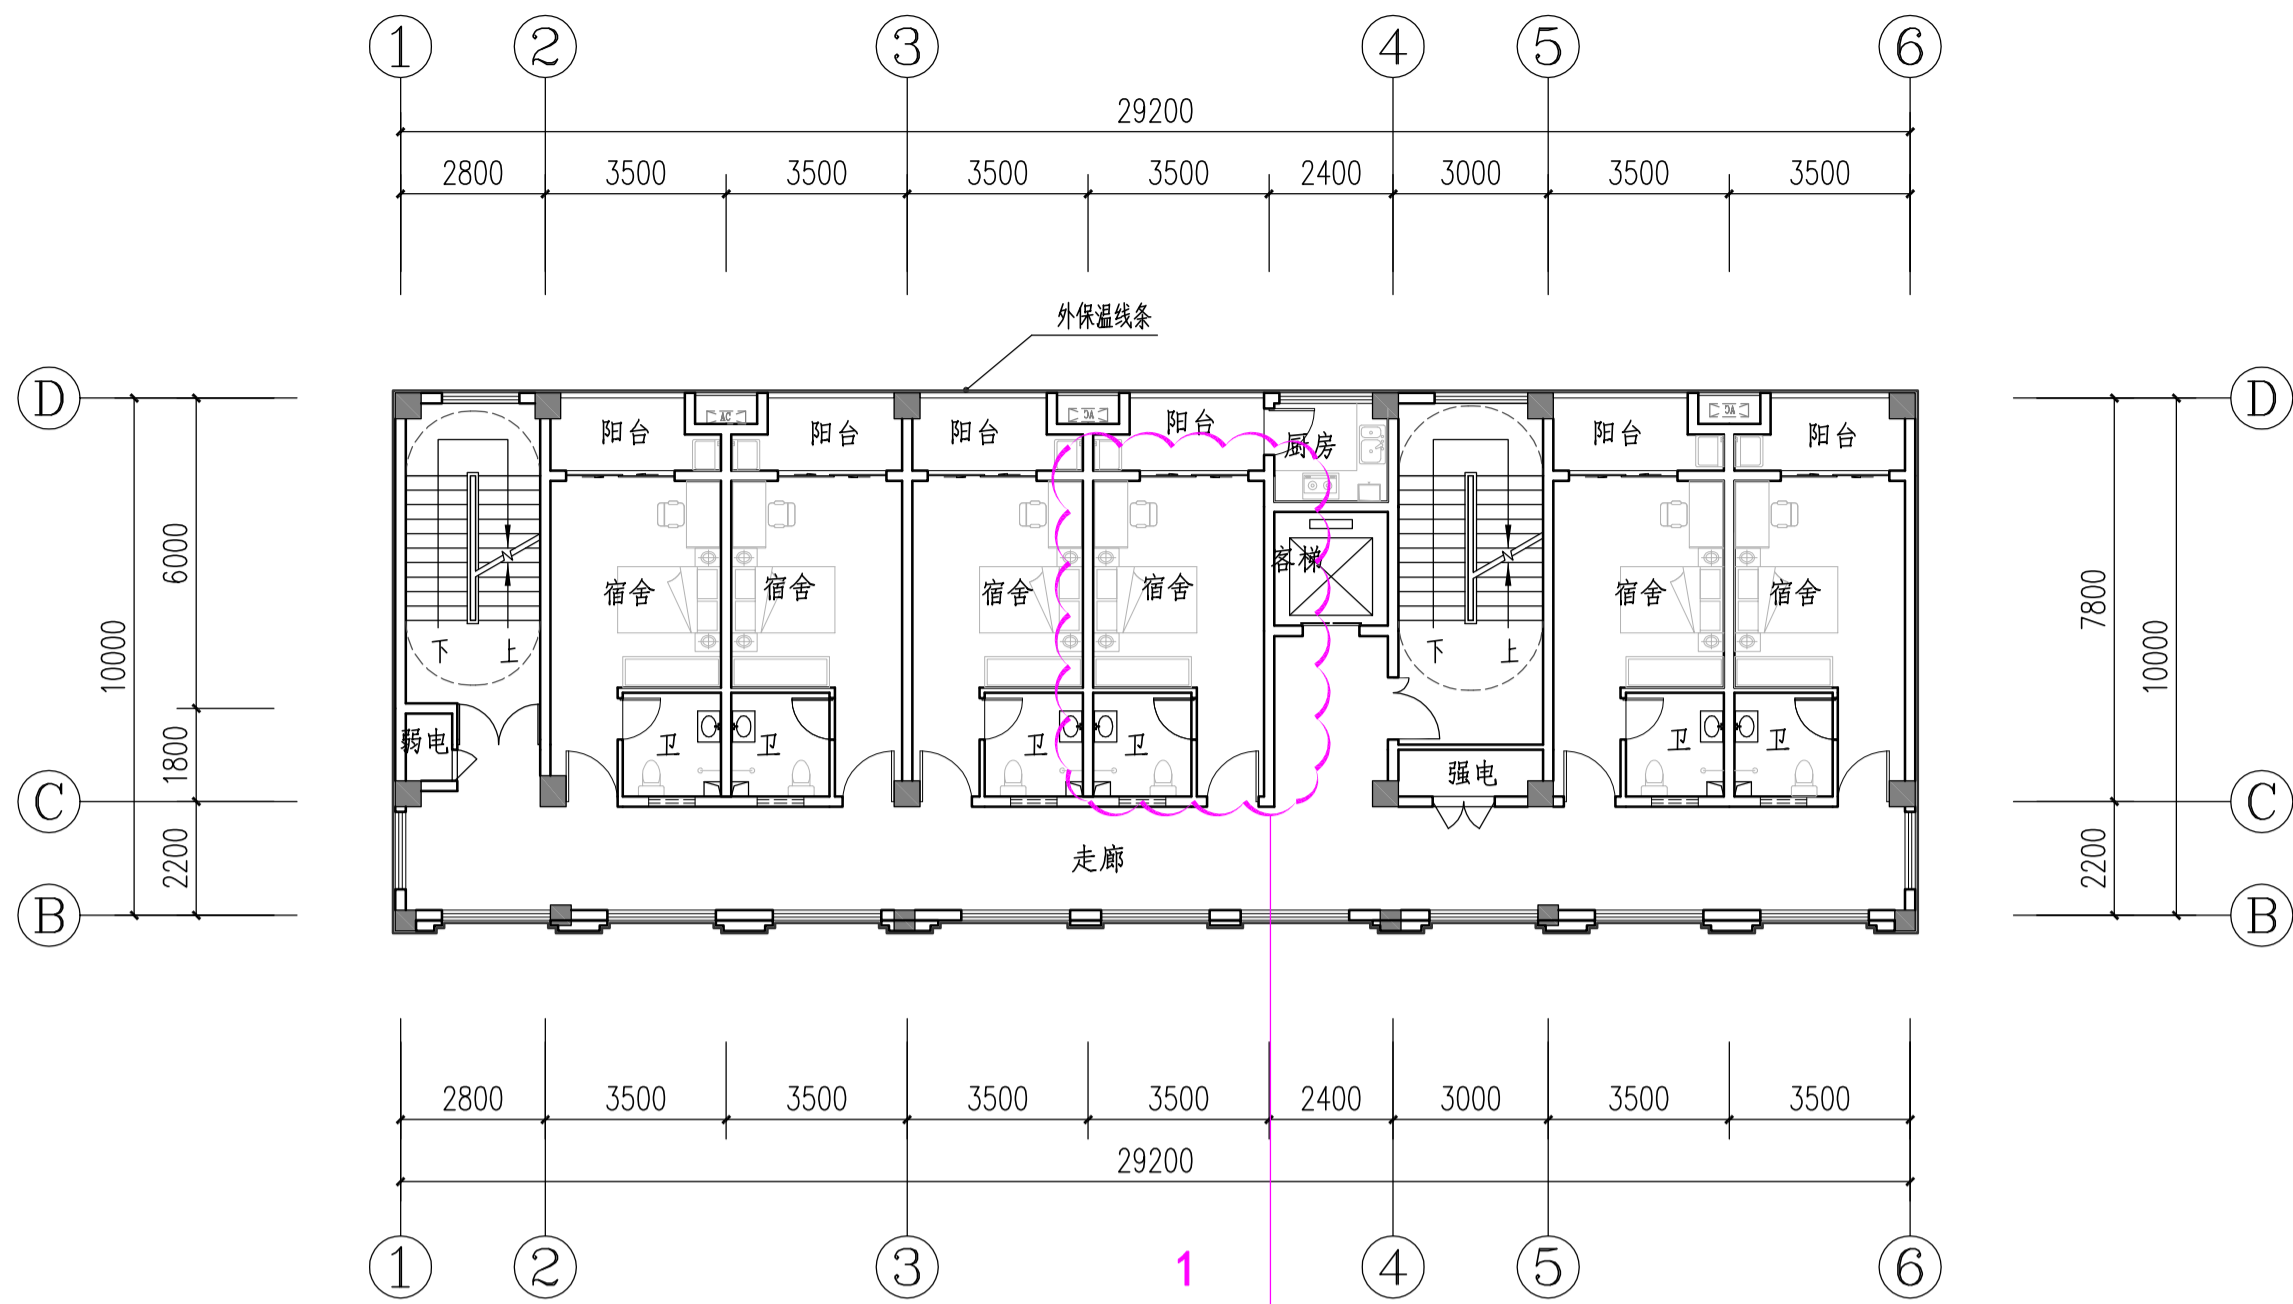

养护应急保障业务用房三层平面图

变更后

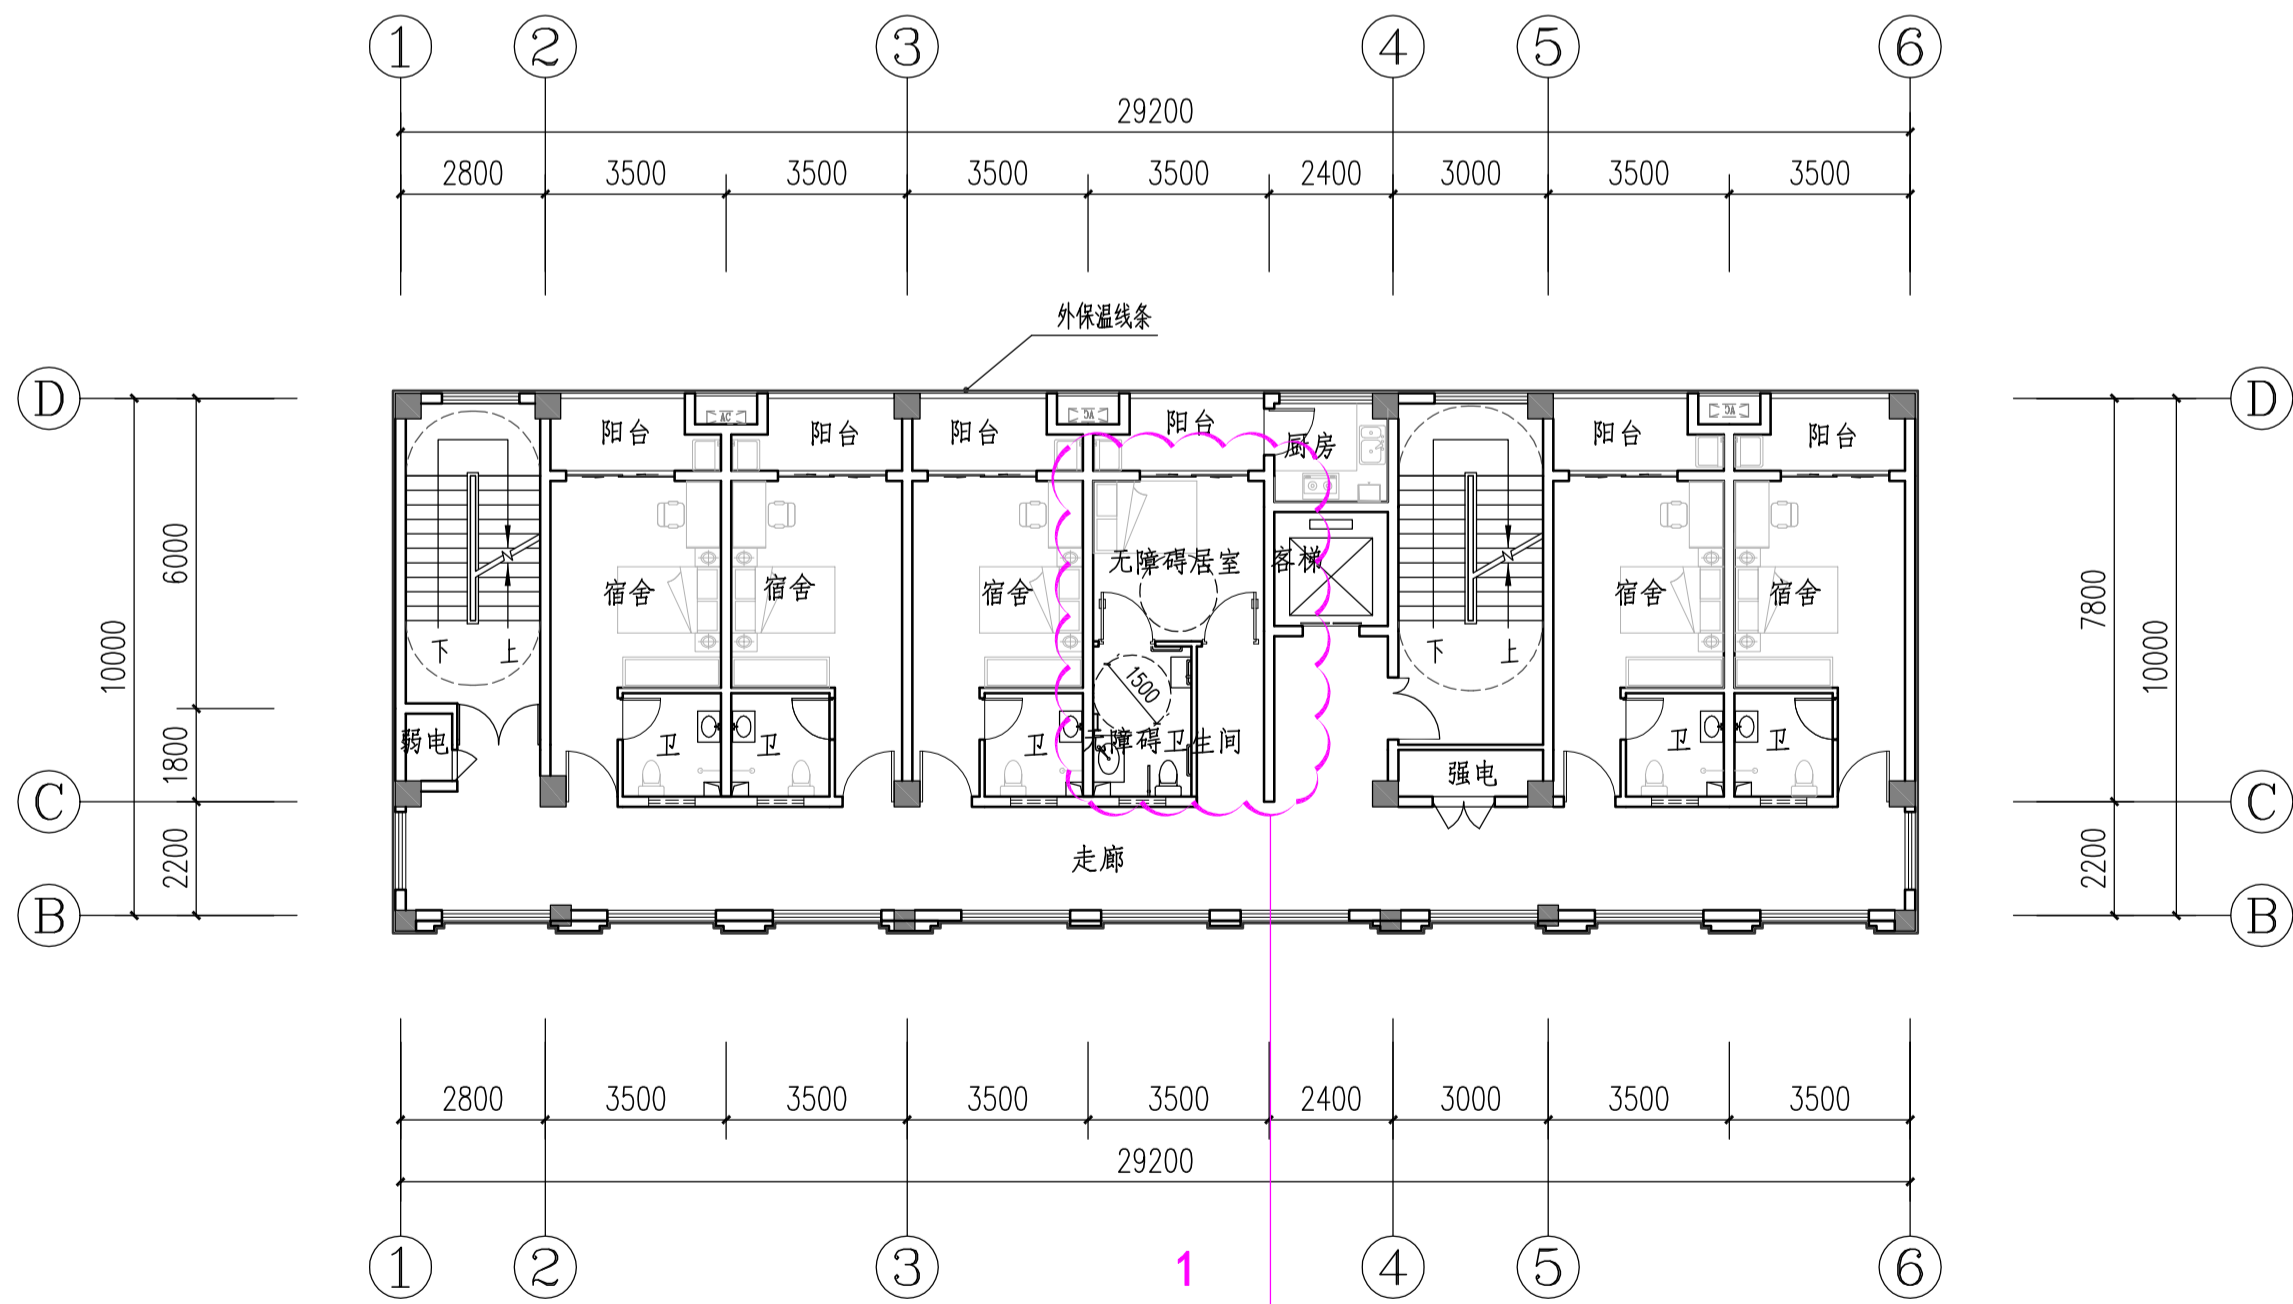


1、宿舍调整为无障碍居室

养护应急保障业务用房三层平面图


方案	2026.06
日期	
图别	日期
变更前养护应急保障业务用房三层平面图 变更后养护应急保障业务用房三层平面图	
图名	
尤溪县公路应急保障基地工程	
工程名称	
三明市公路事业发展中心尤溪分中心	
建设单位	
福建一建集团有限公司	
设计单位	

变更前

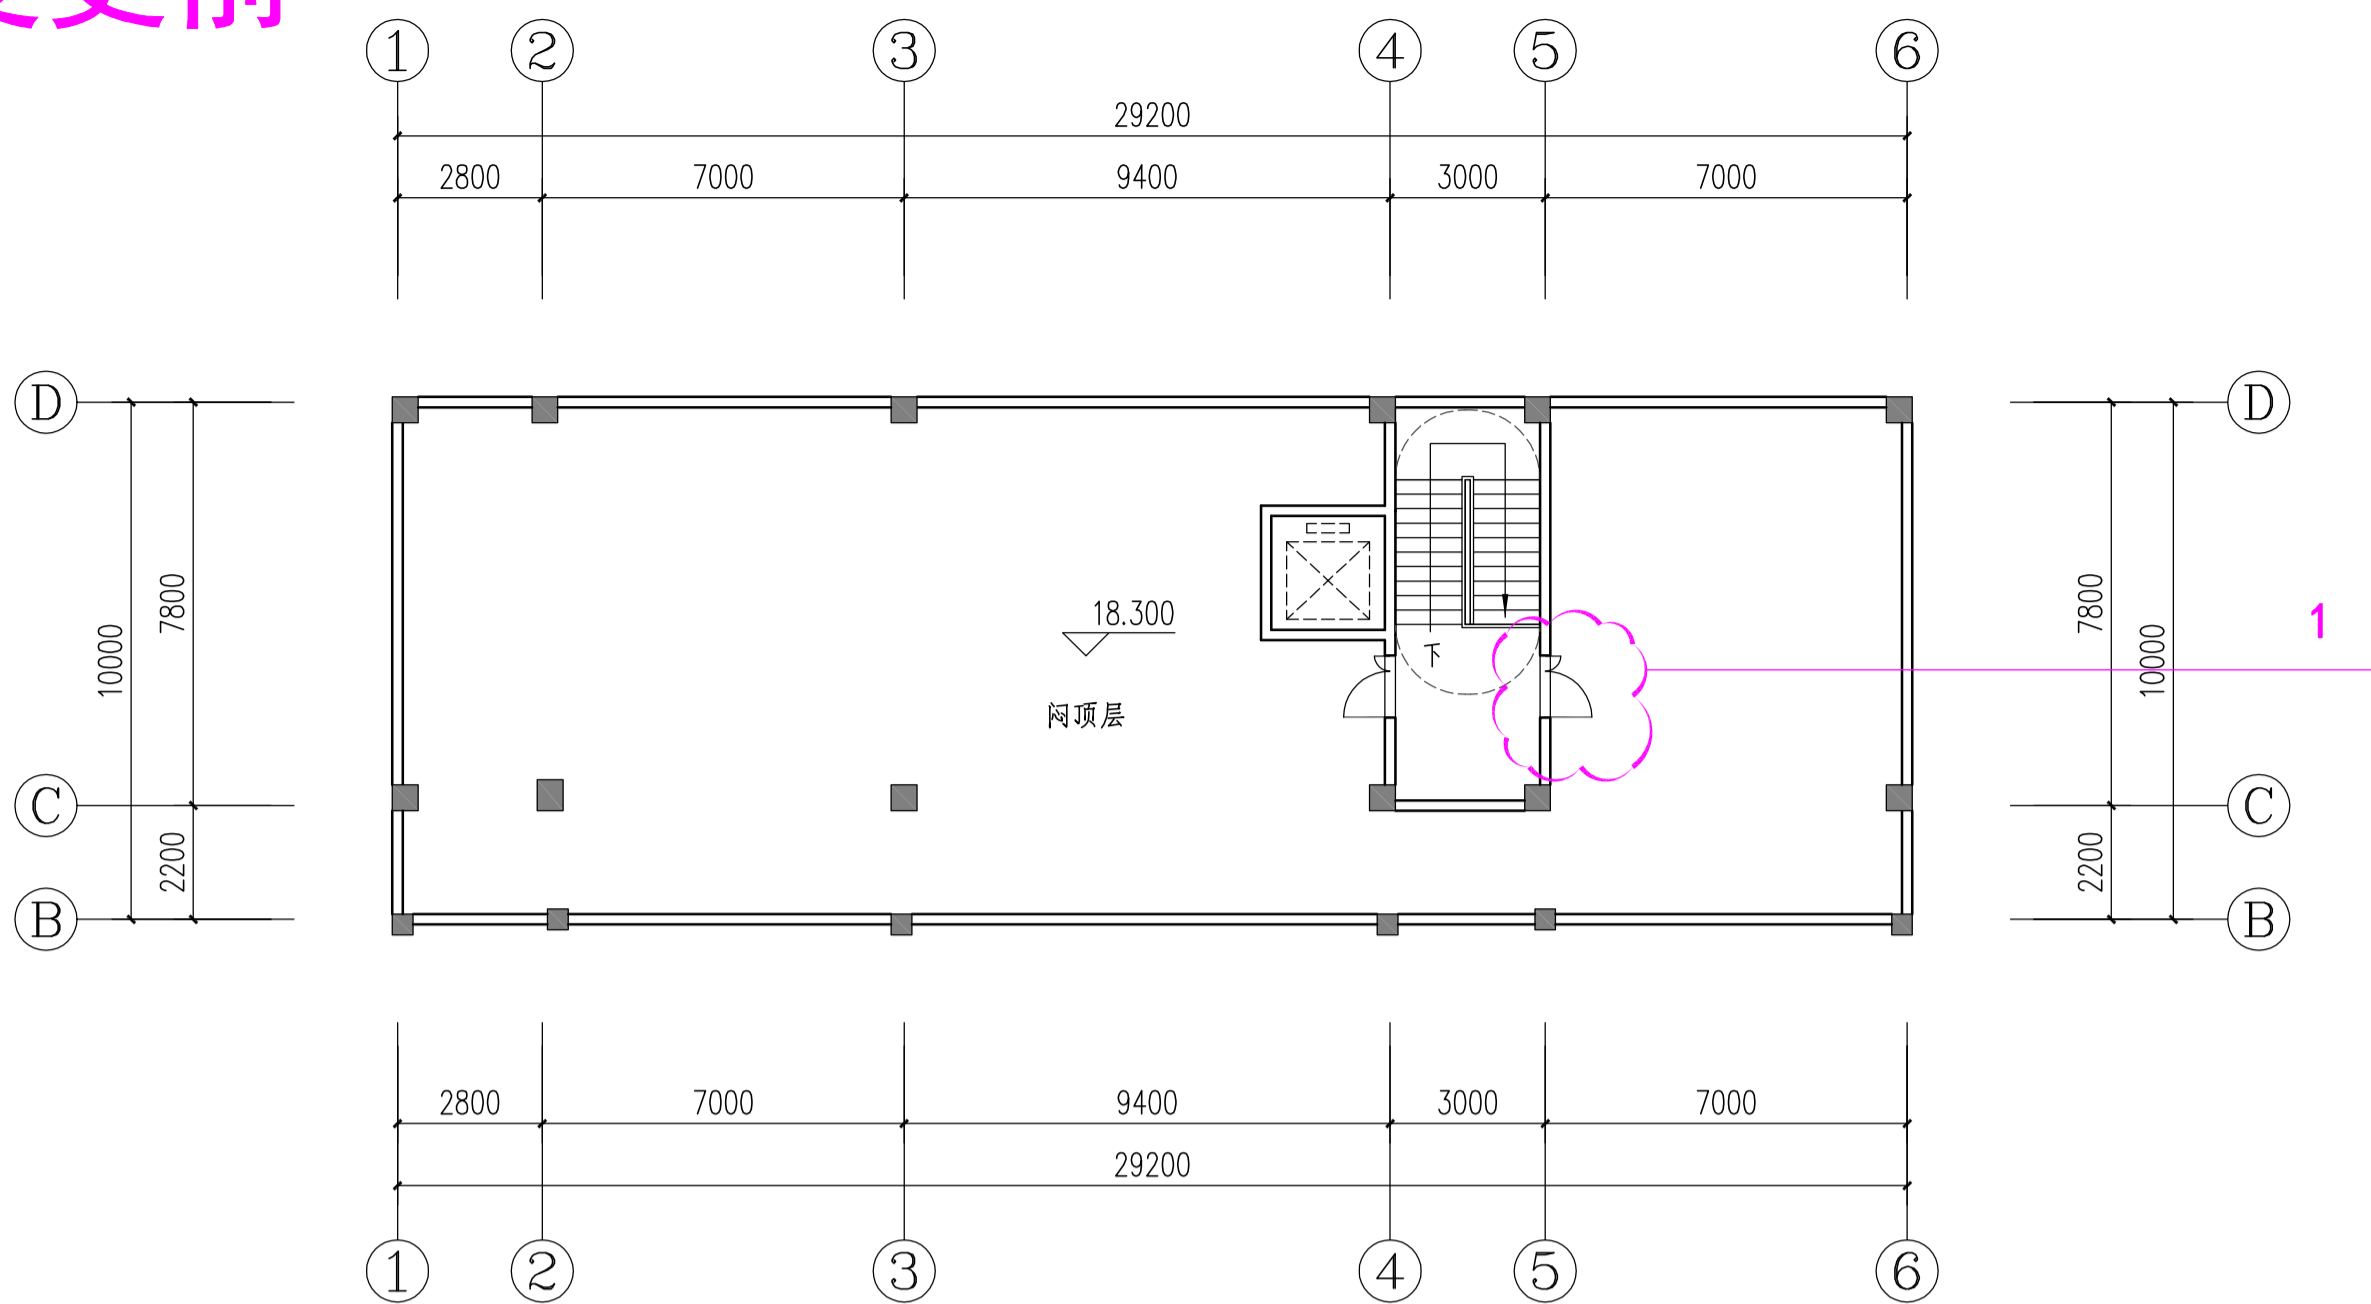

养护应急保障业务用房屋面层平面图

变更后

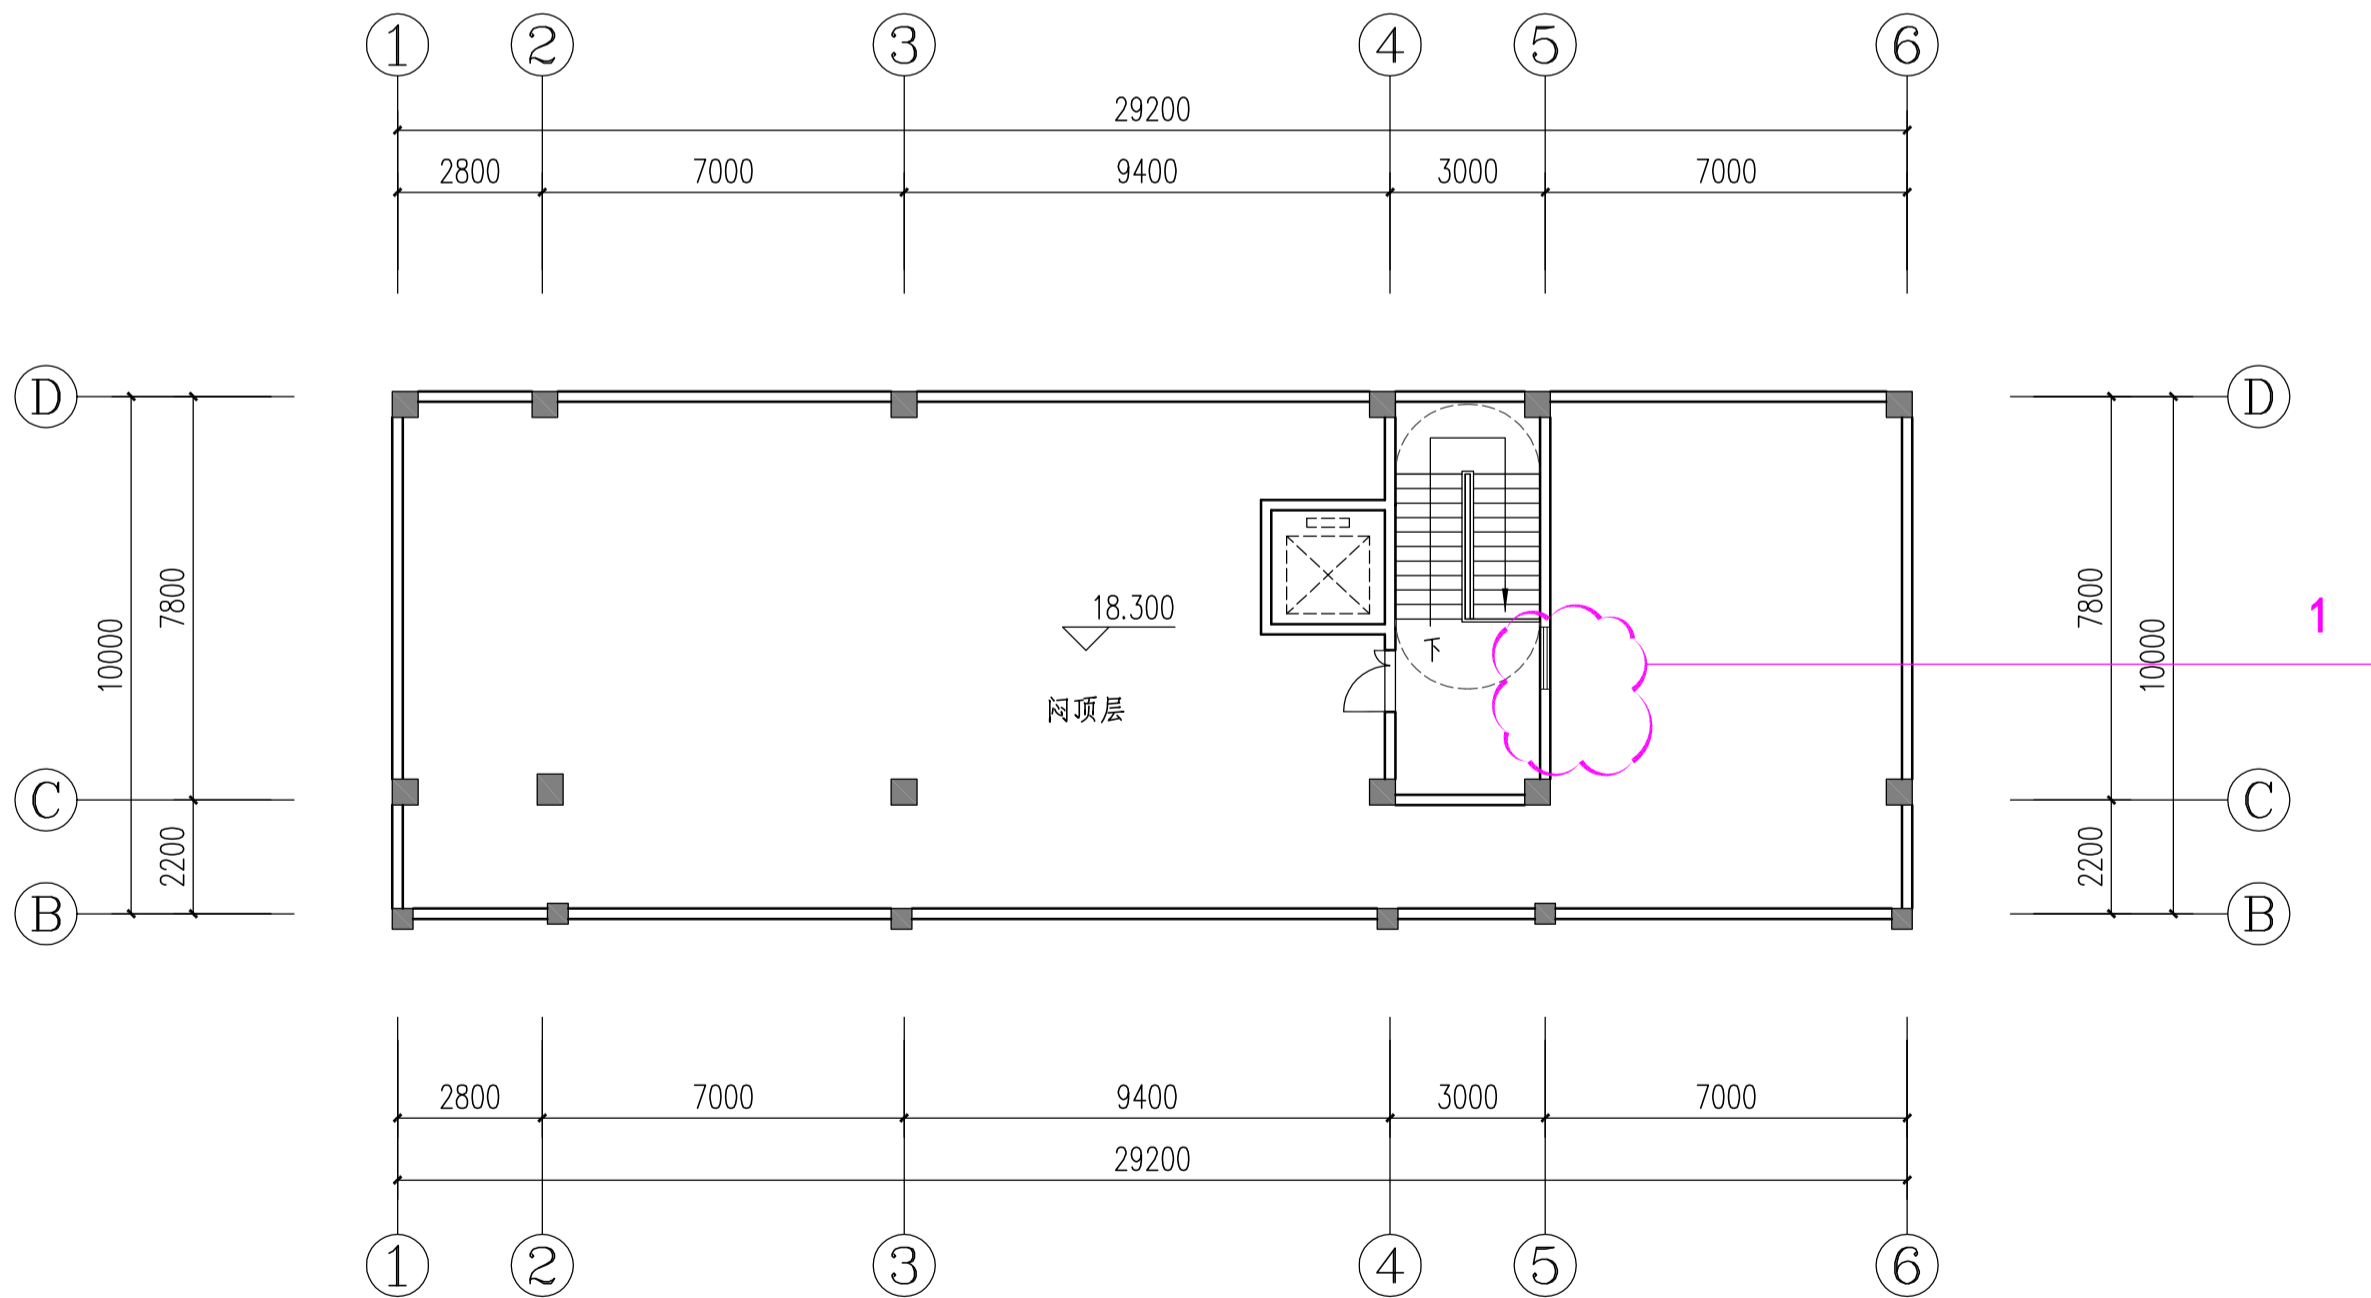


1、门改窗

养护应急保障业务用房屋面层平面图


图 别	方 案
	2026.06
图 日 期	日 期
变更前养护应急保障业务用房屋面层平面图	
变更后养护应急保障业务用房屋面层平面图	
图 名	
尤溪县公路应急保障基地工程	
工程名称	
三明市公路事业发展中心尤溪分中心	
建设单位	
福建一建集团有限公司	
设计单位	

变更前

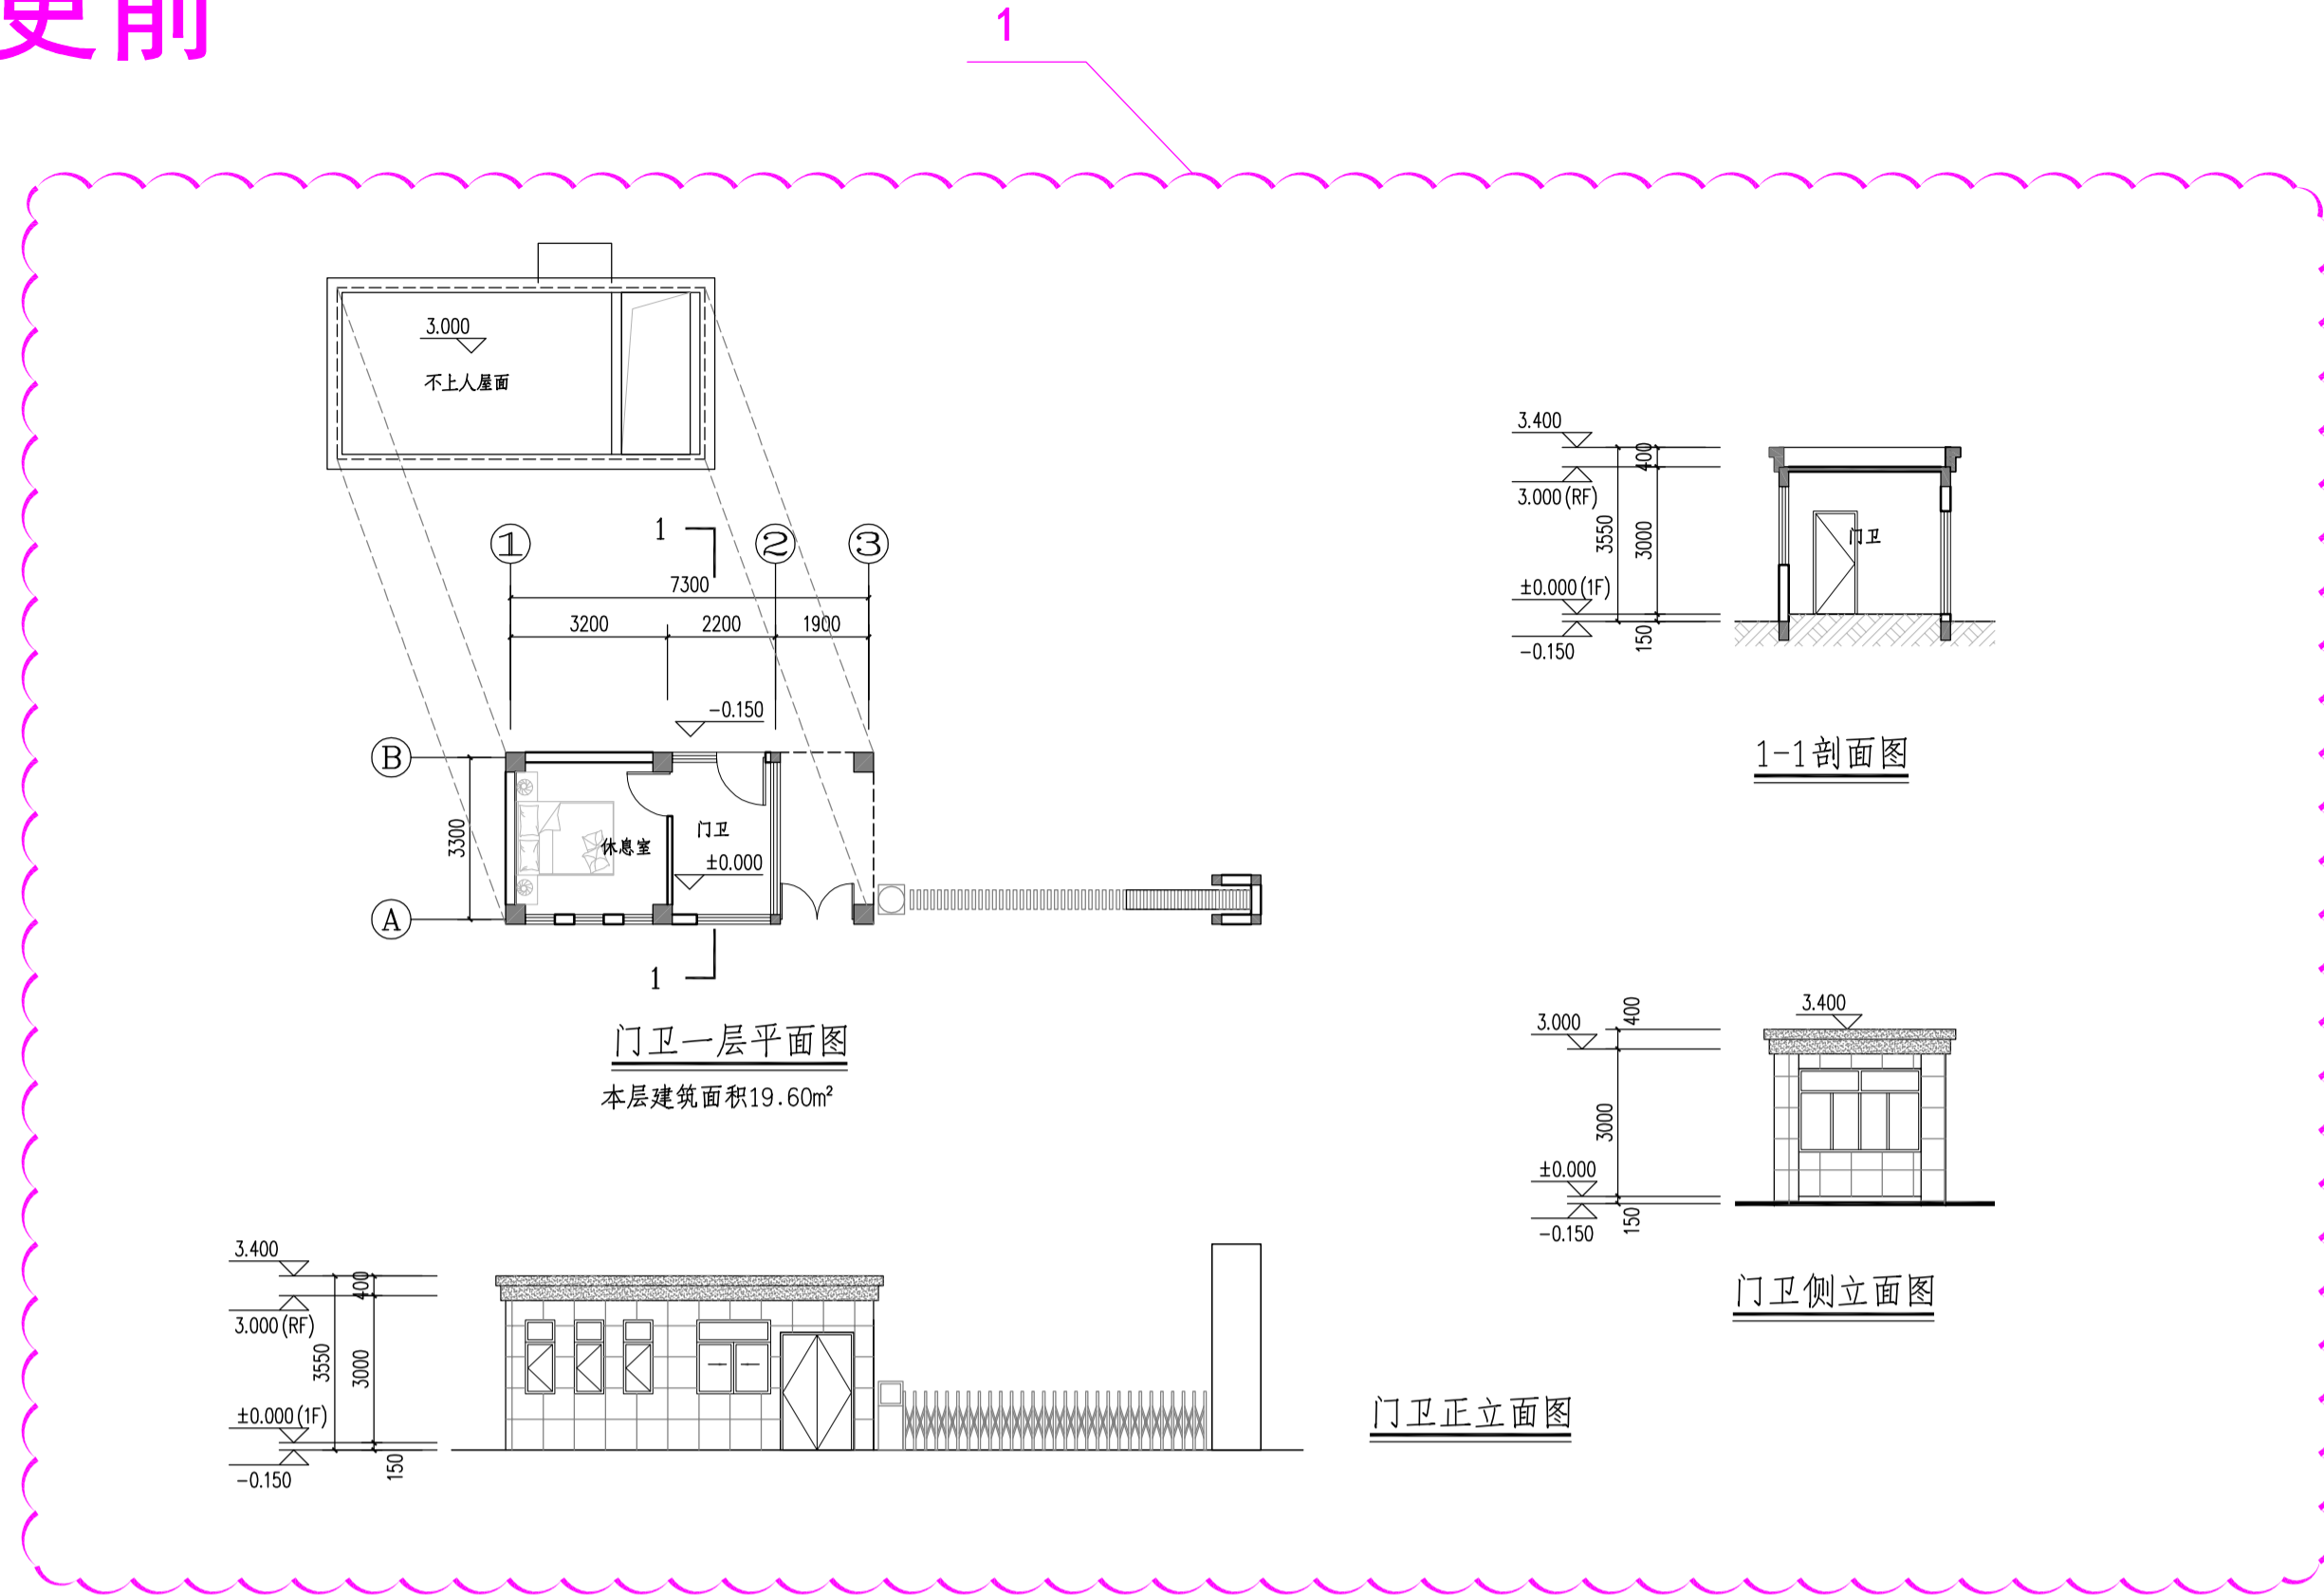

变更后

1、门卫平屋面改坡屋面，整体图纸调整

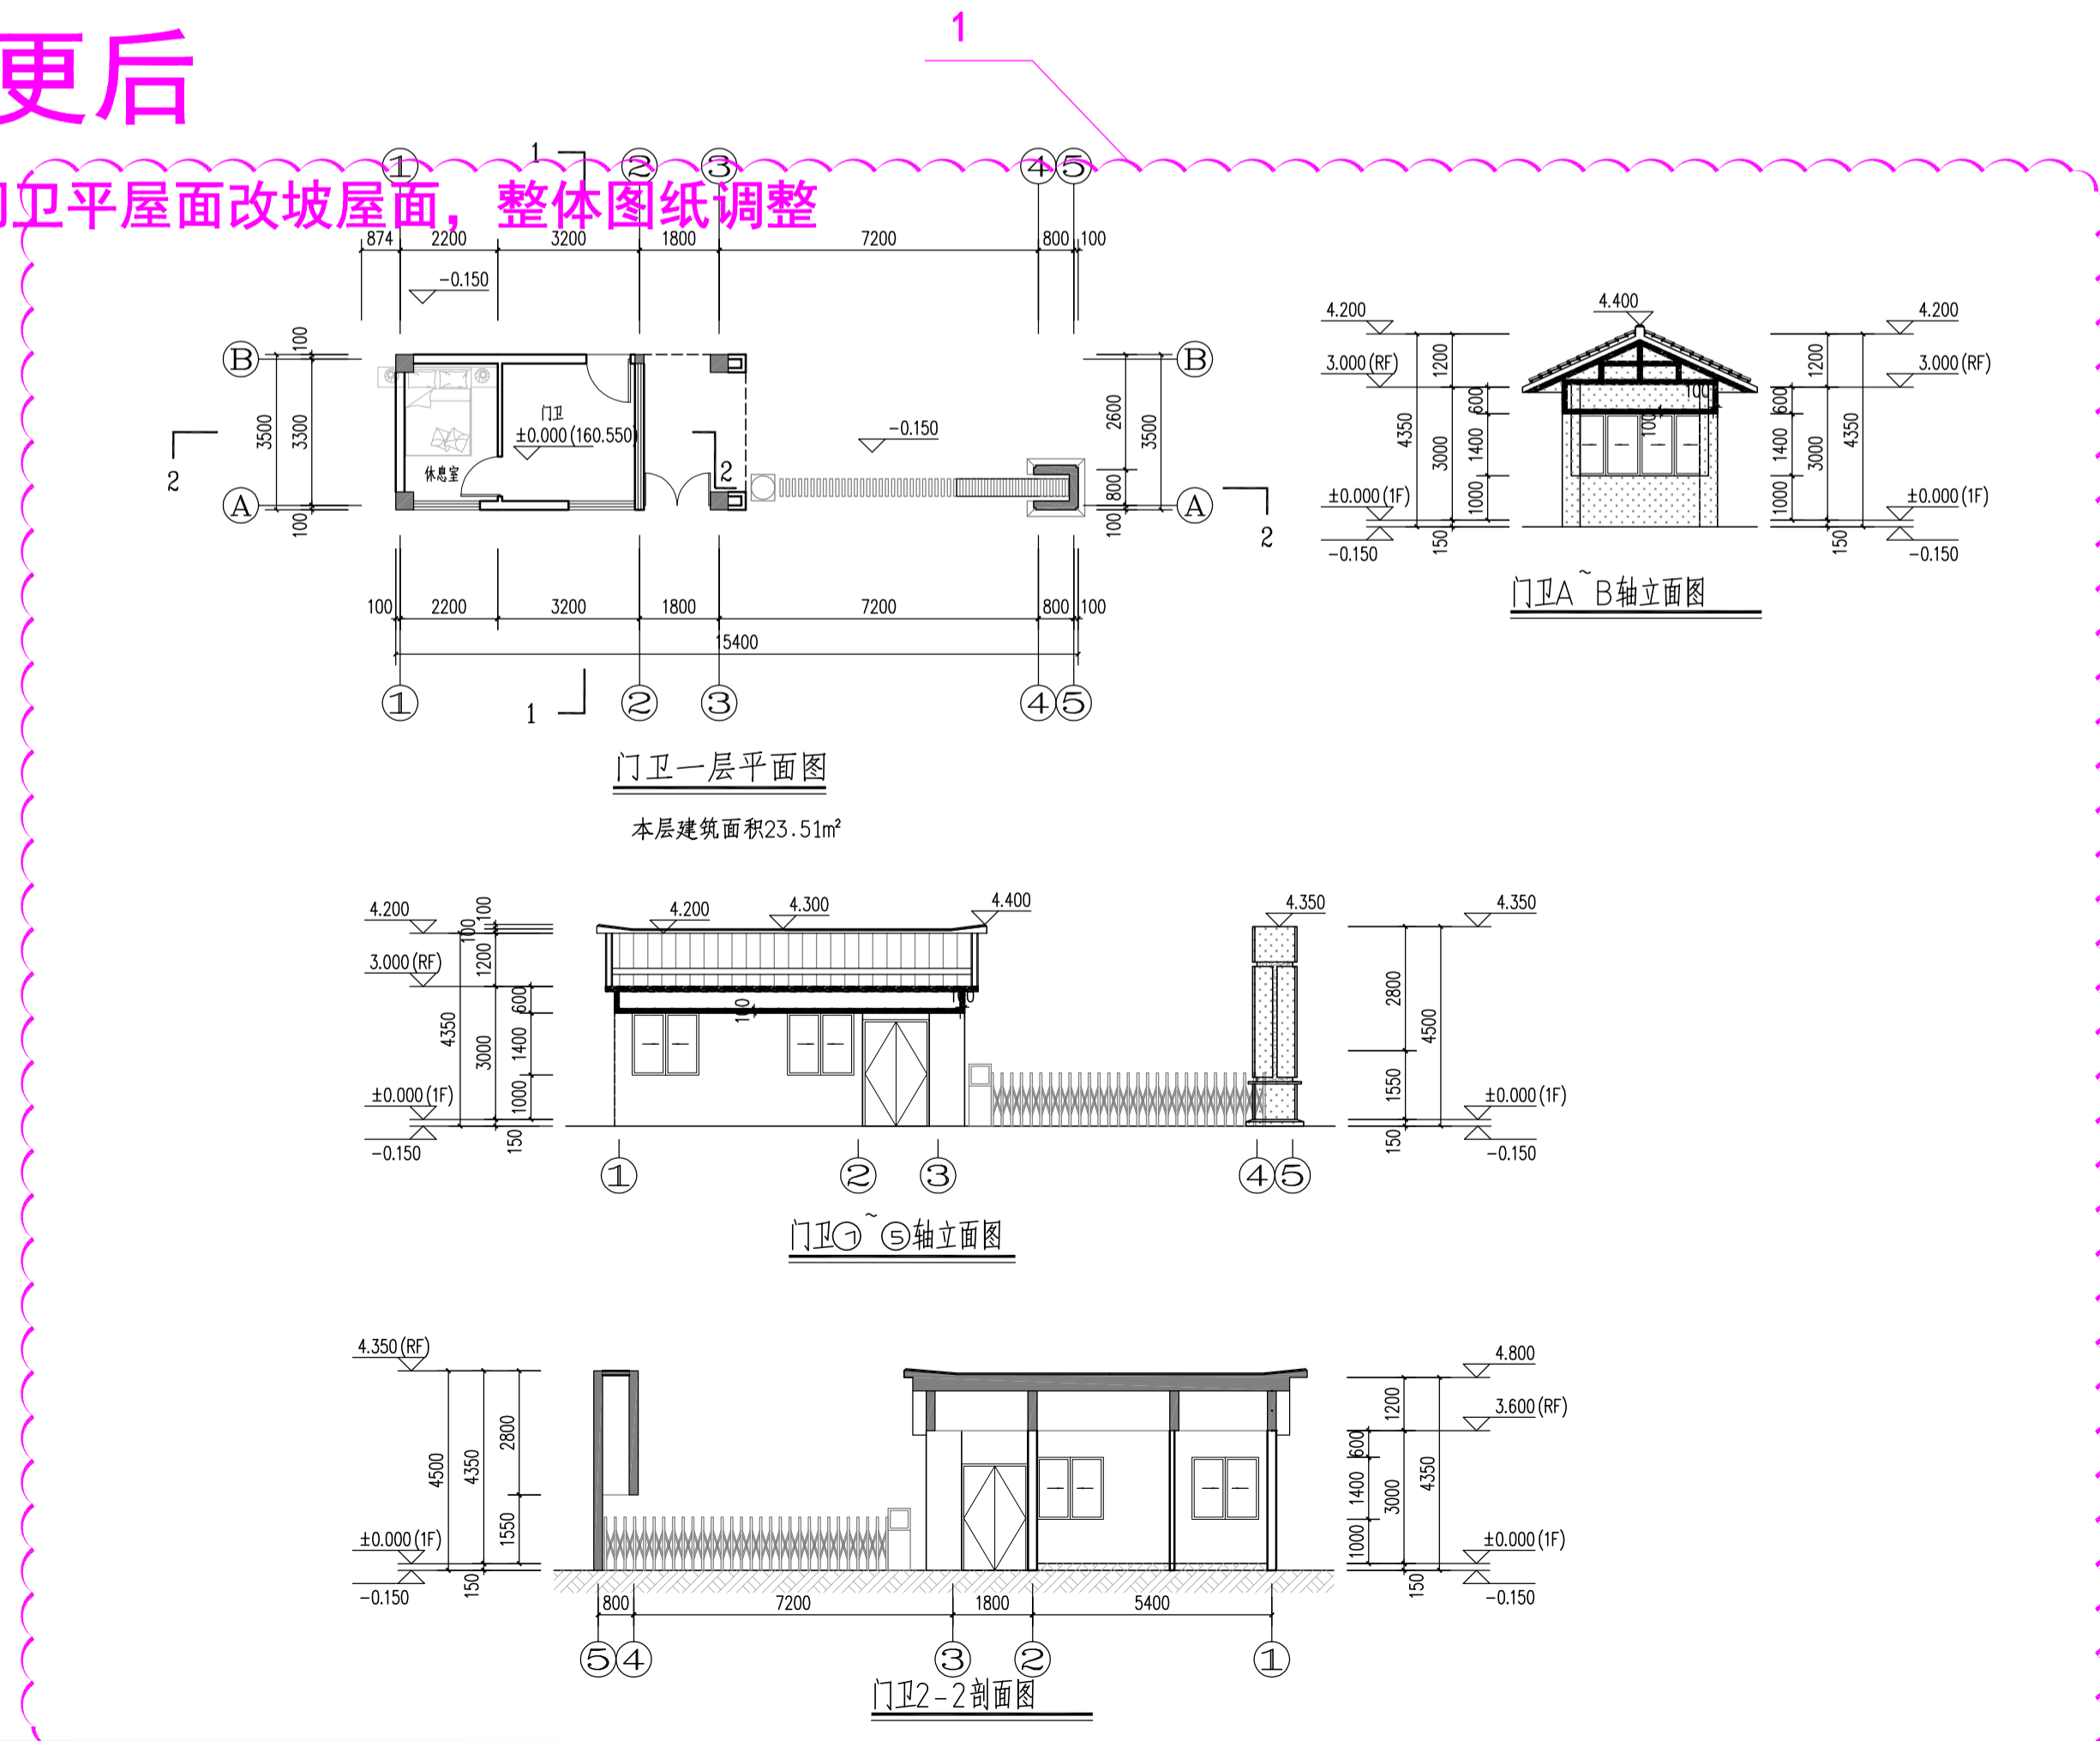

方案	2026.06
日期	
变更前门卫	变更后门卫
图名	
尤溪县公路应急保障基地工程	
工程名称	
三明市公路事业发展中心尤溪分中心	
建设单位	
福建一建集团有限公司	
设计单位	

