


变
更
内
容

福建省工程勘察设计图纸专用章
福建建工装配式建筑研究院有限公司
资质范围: 商物粮行业
等级: 乙级 证号: A235049808
有效期至: 2027年03月10日

中华人民共和国一级注册建筑师
姓名: 董良坚
注册号: 3504980-005
有效期: 至 2026年12月



注意: 图纸内容勿超蓝线

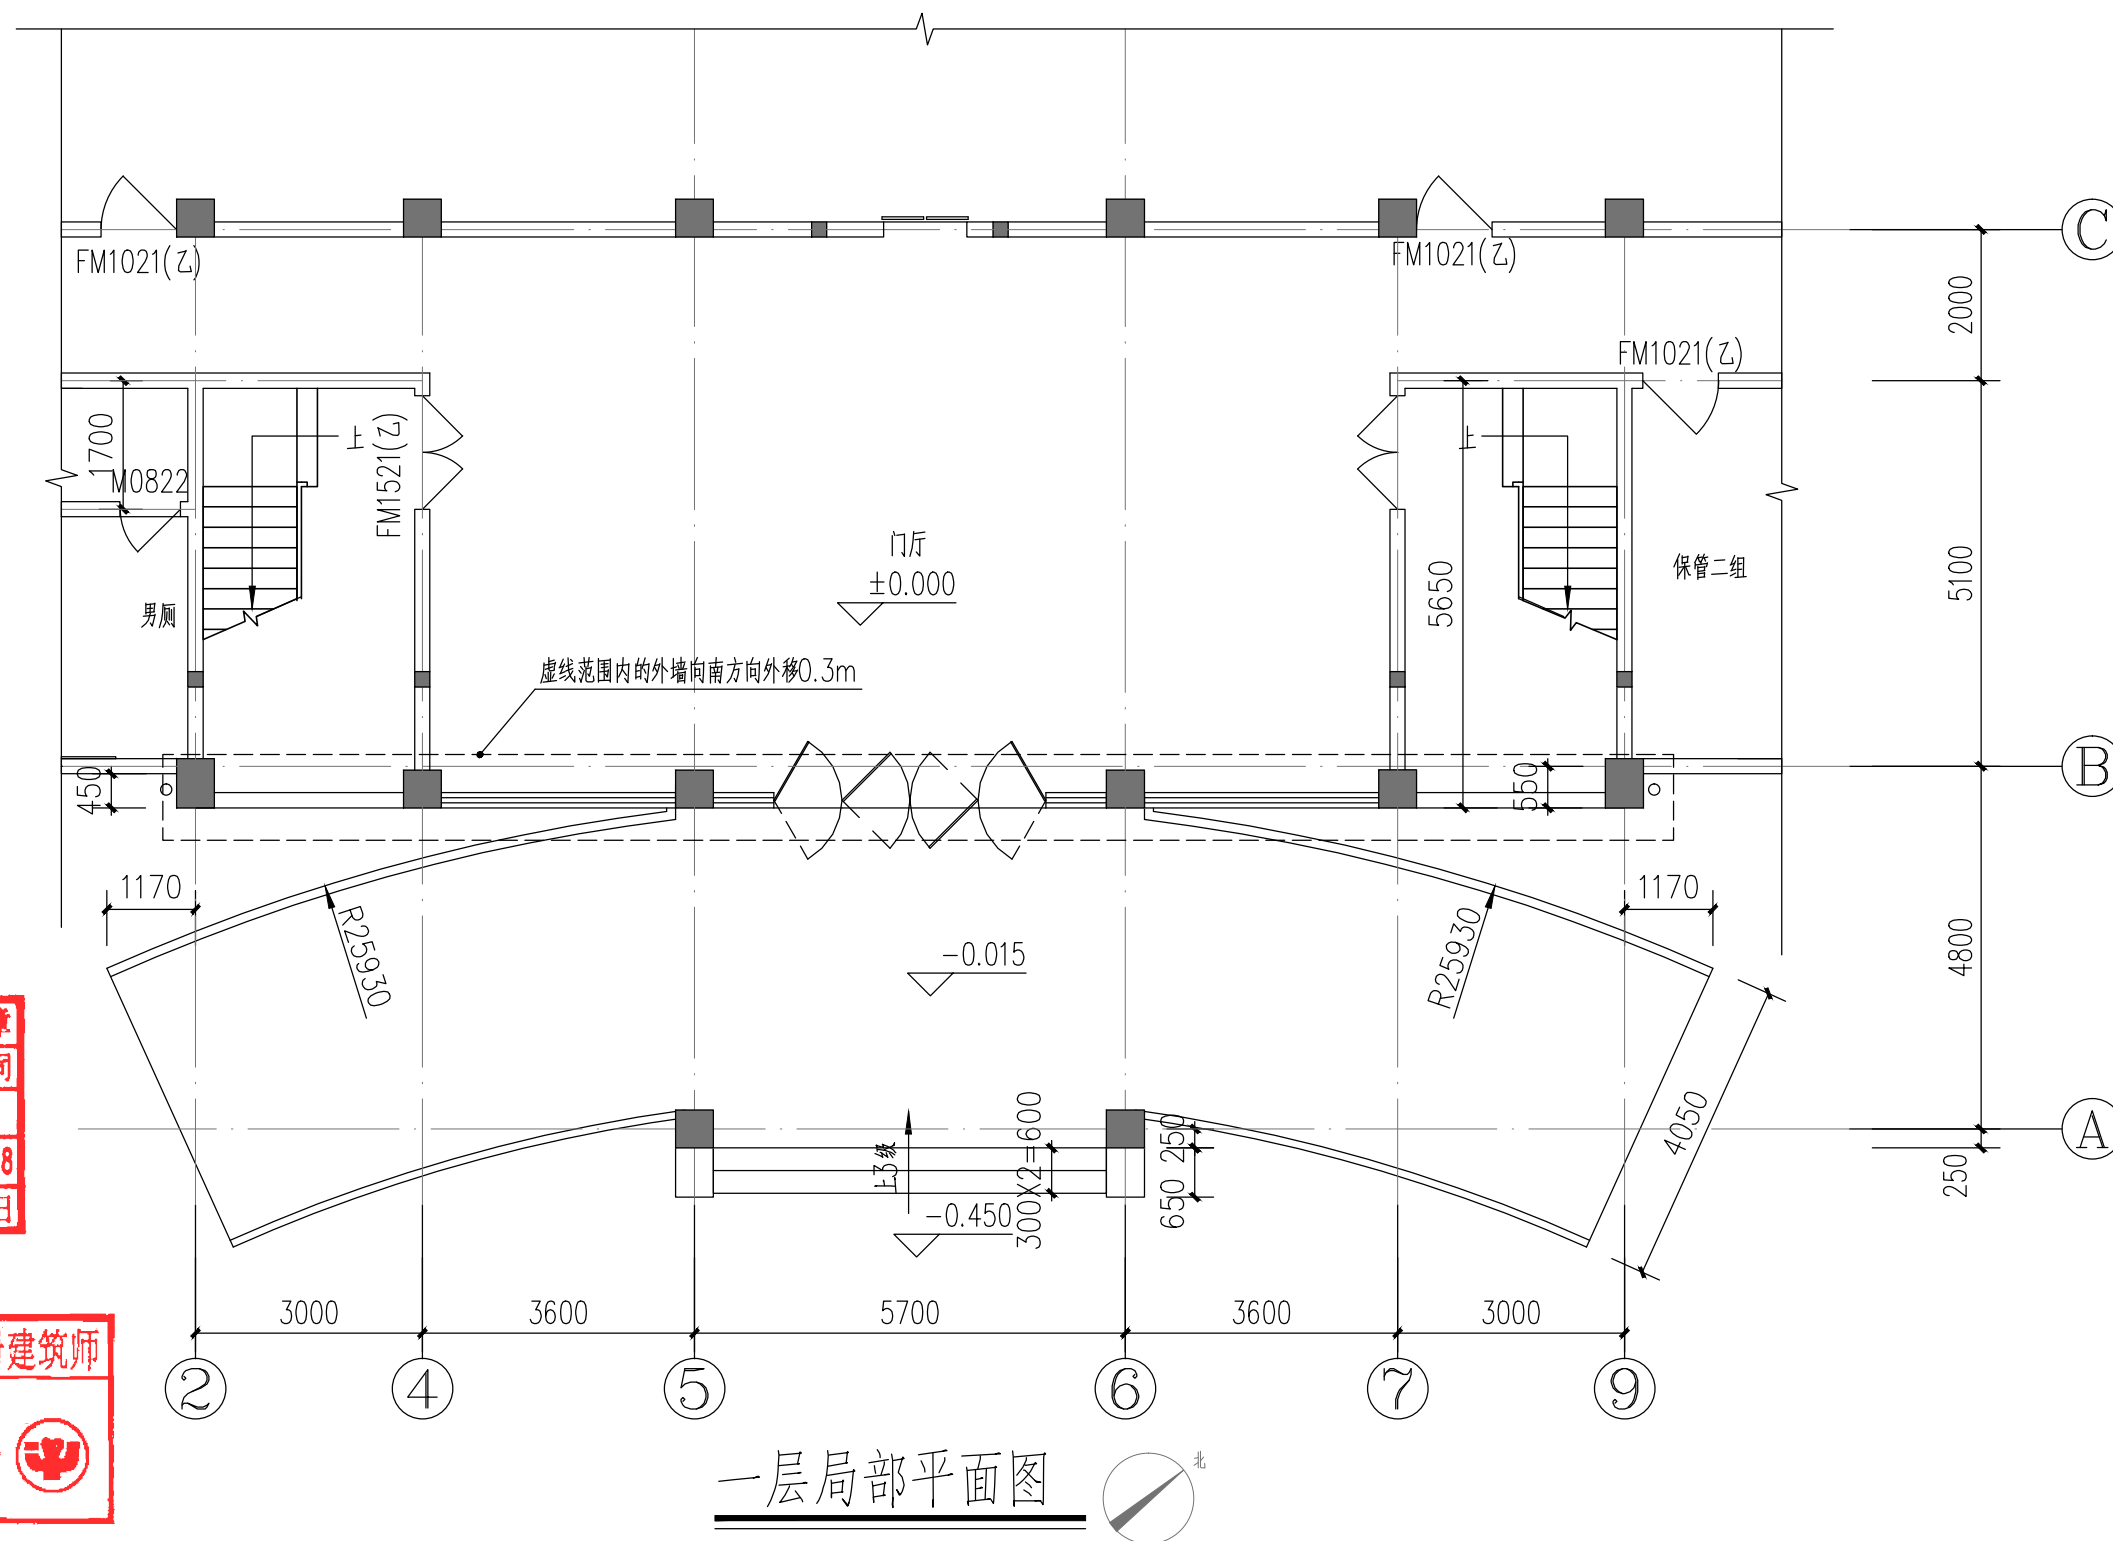

会 签

建筑:

结构:

给排水:

电气:

暖通:

工程负责人:

专业负责人:

设计人:

审核人:

福建建工集团有限责任公司

2024年07月28日