


# 尤溪县西城新区潘山E16-02（地块二）安置房建设项目勘测定界图

2895.370-39614.953

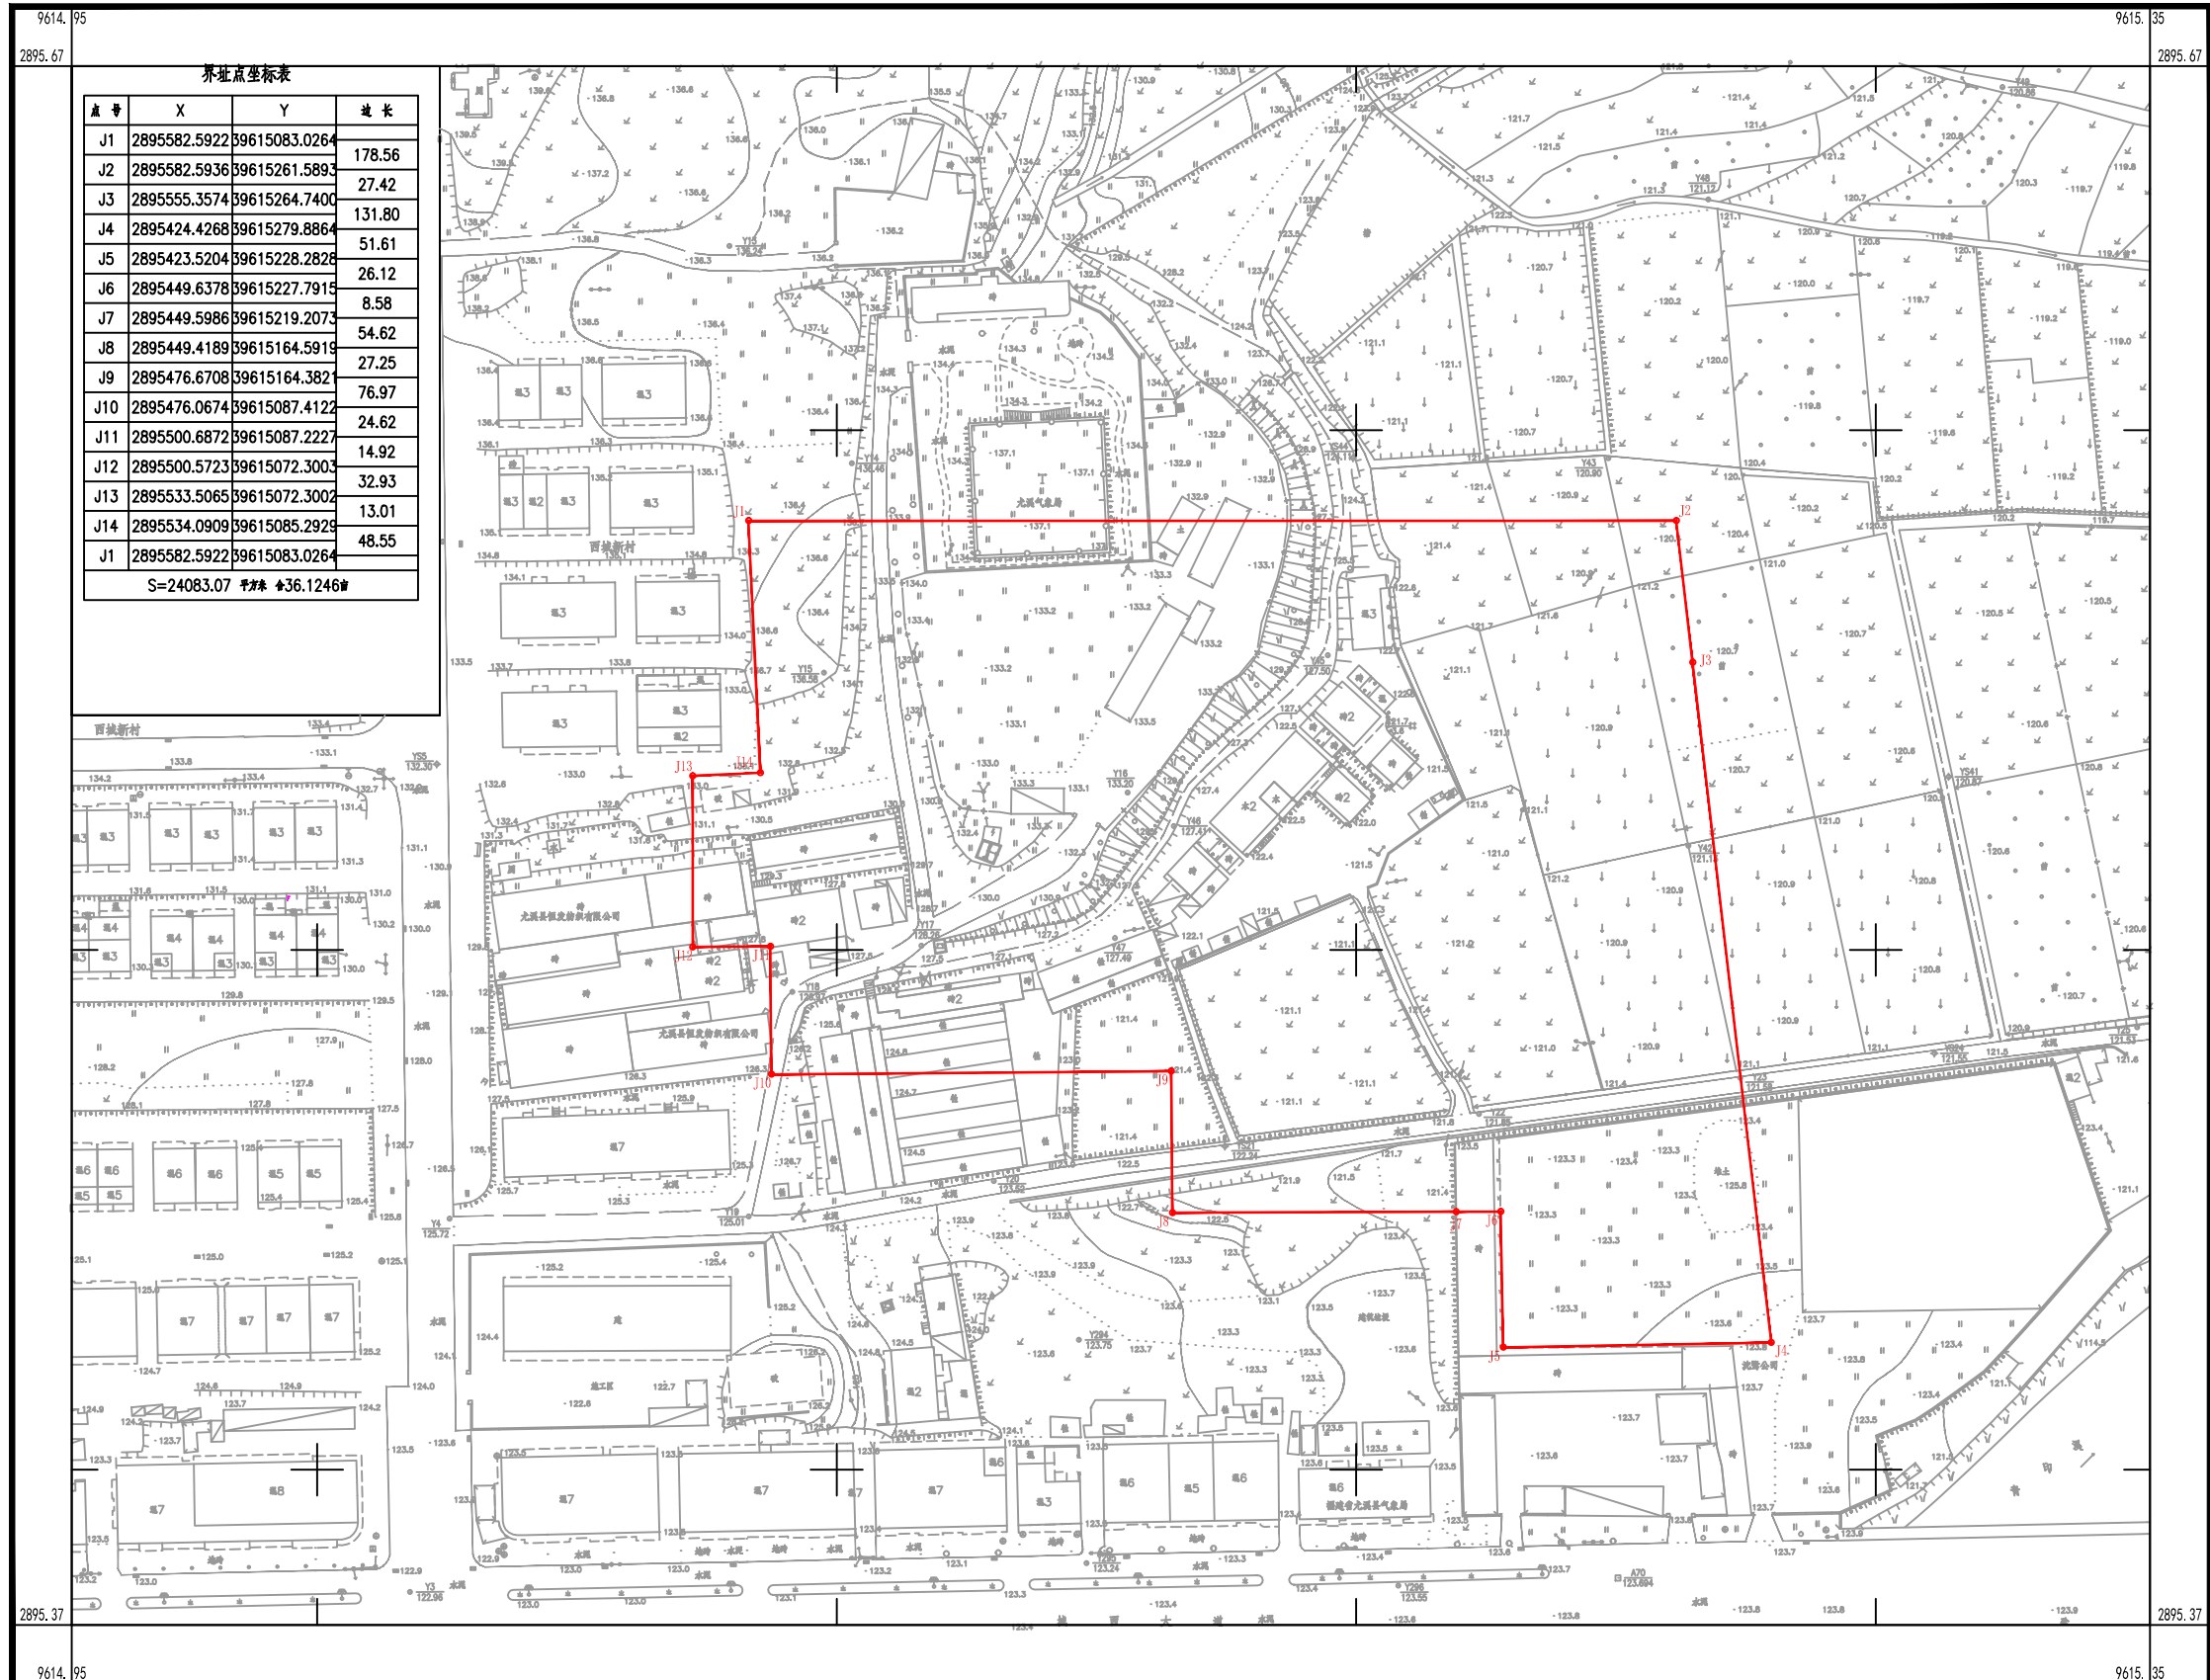

尤溪县规划勘测设计院

2000国家大地坐标系，中央子午线117度。（本地形图由甲方提供）  
 1985国家高程基准，等高距为1米。  
 2007年版图式。  
 2022年6月数字化制图。

1:1000

绘图员：纪长国  
 检查员：邱大菁