




尤溪县总医院联合分院改扩建项目(二期)用地勘测定界图
2918.20-39622.65

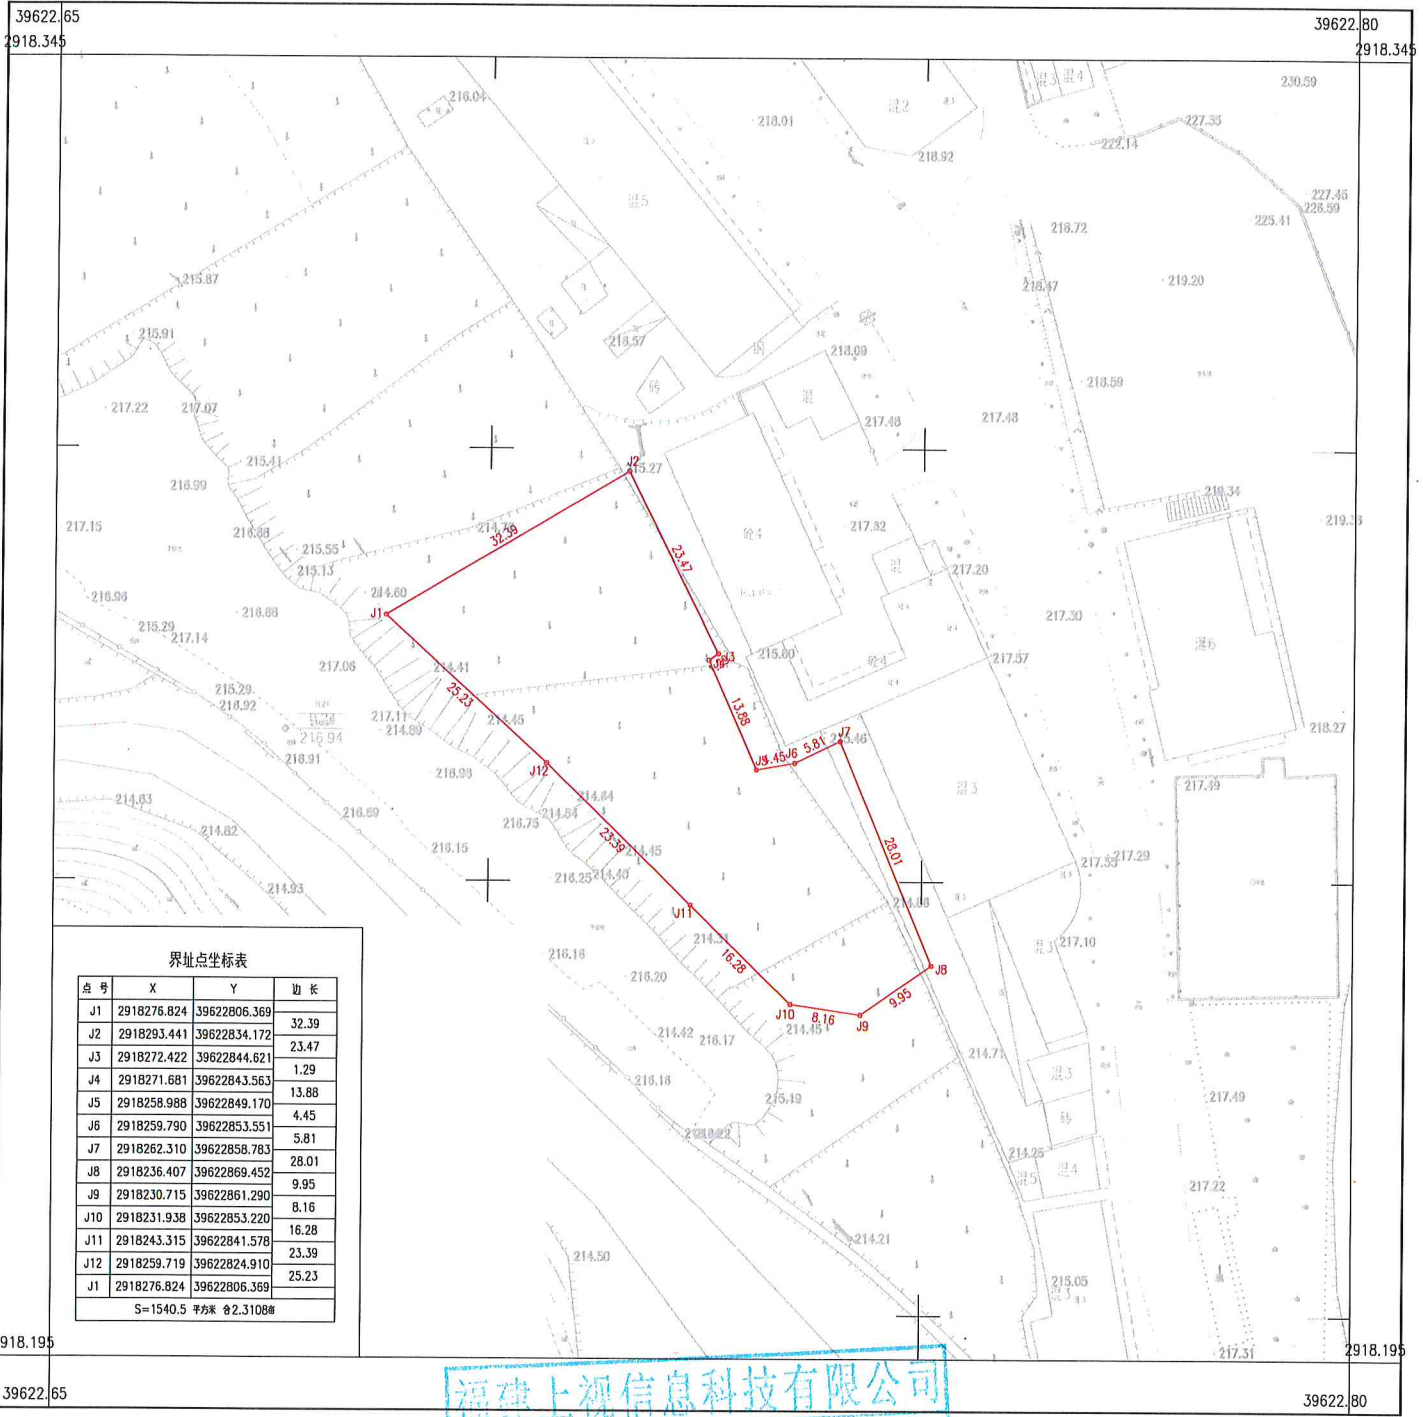

界址点坐标表

点号	X	Y	边长
J1	2918276.824	39622806.369	32.39
J2	2918293.441	39622834.172	23.47
J3	2918272.422	39622844.621	1.29
J4	2918271.681	39622843.563	13.88
J5	2918258.988	39622849.170	4.45
J6	2918259.790	39622853.551	5.81
J7	2918262.310	39622858.783	28.01
J8	2918236.407	39622869.452	9.95
J9	2918230.715	39622861.290	8.16
J10	2918231.938	39622853.220	16.28
J11	2918243.315	39622841.578	23.39
J12	2918259.719	39622824.910	25.23
J1	2918276.824	39622806.369	
S=1540.5 平方米 @ 2.3108#			

福建上视信息科技有限公司

福建上视信息科技有限公司
 测绘资质：1:500 乙 级
 证书编号：乙测资字35503358
 发证机关：福建省自然资源厅

测量员：林伯勇
 绘图员：汤旭东
 检查员：李 鑫

2023年9月数字化制图。
 2000国家大地坐标系，中央子午线117°
 1985国家高程基准，等高距为1米。
 2007年版图式。