尤溪县人民武装部公寓楼危房改造项目地块用地勘测定界图

2896.692-39618.484

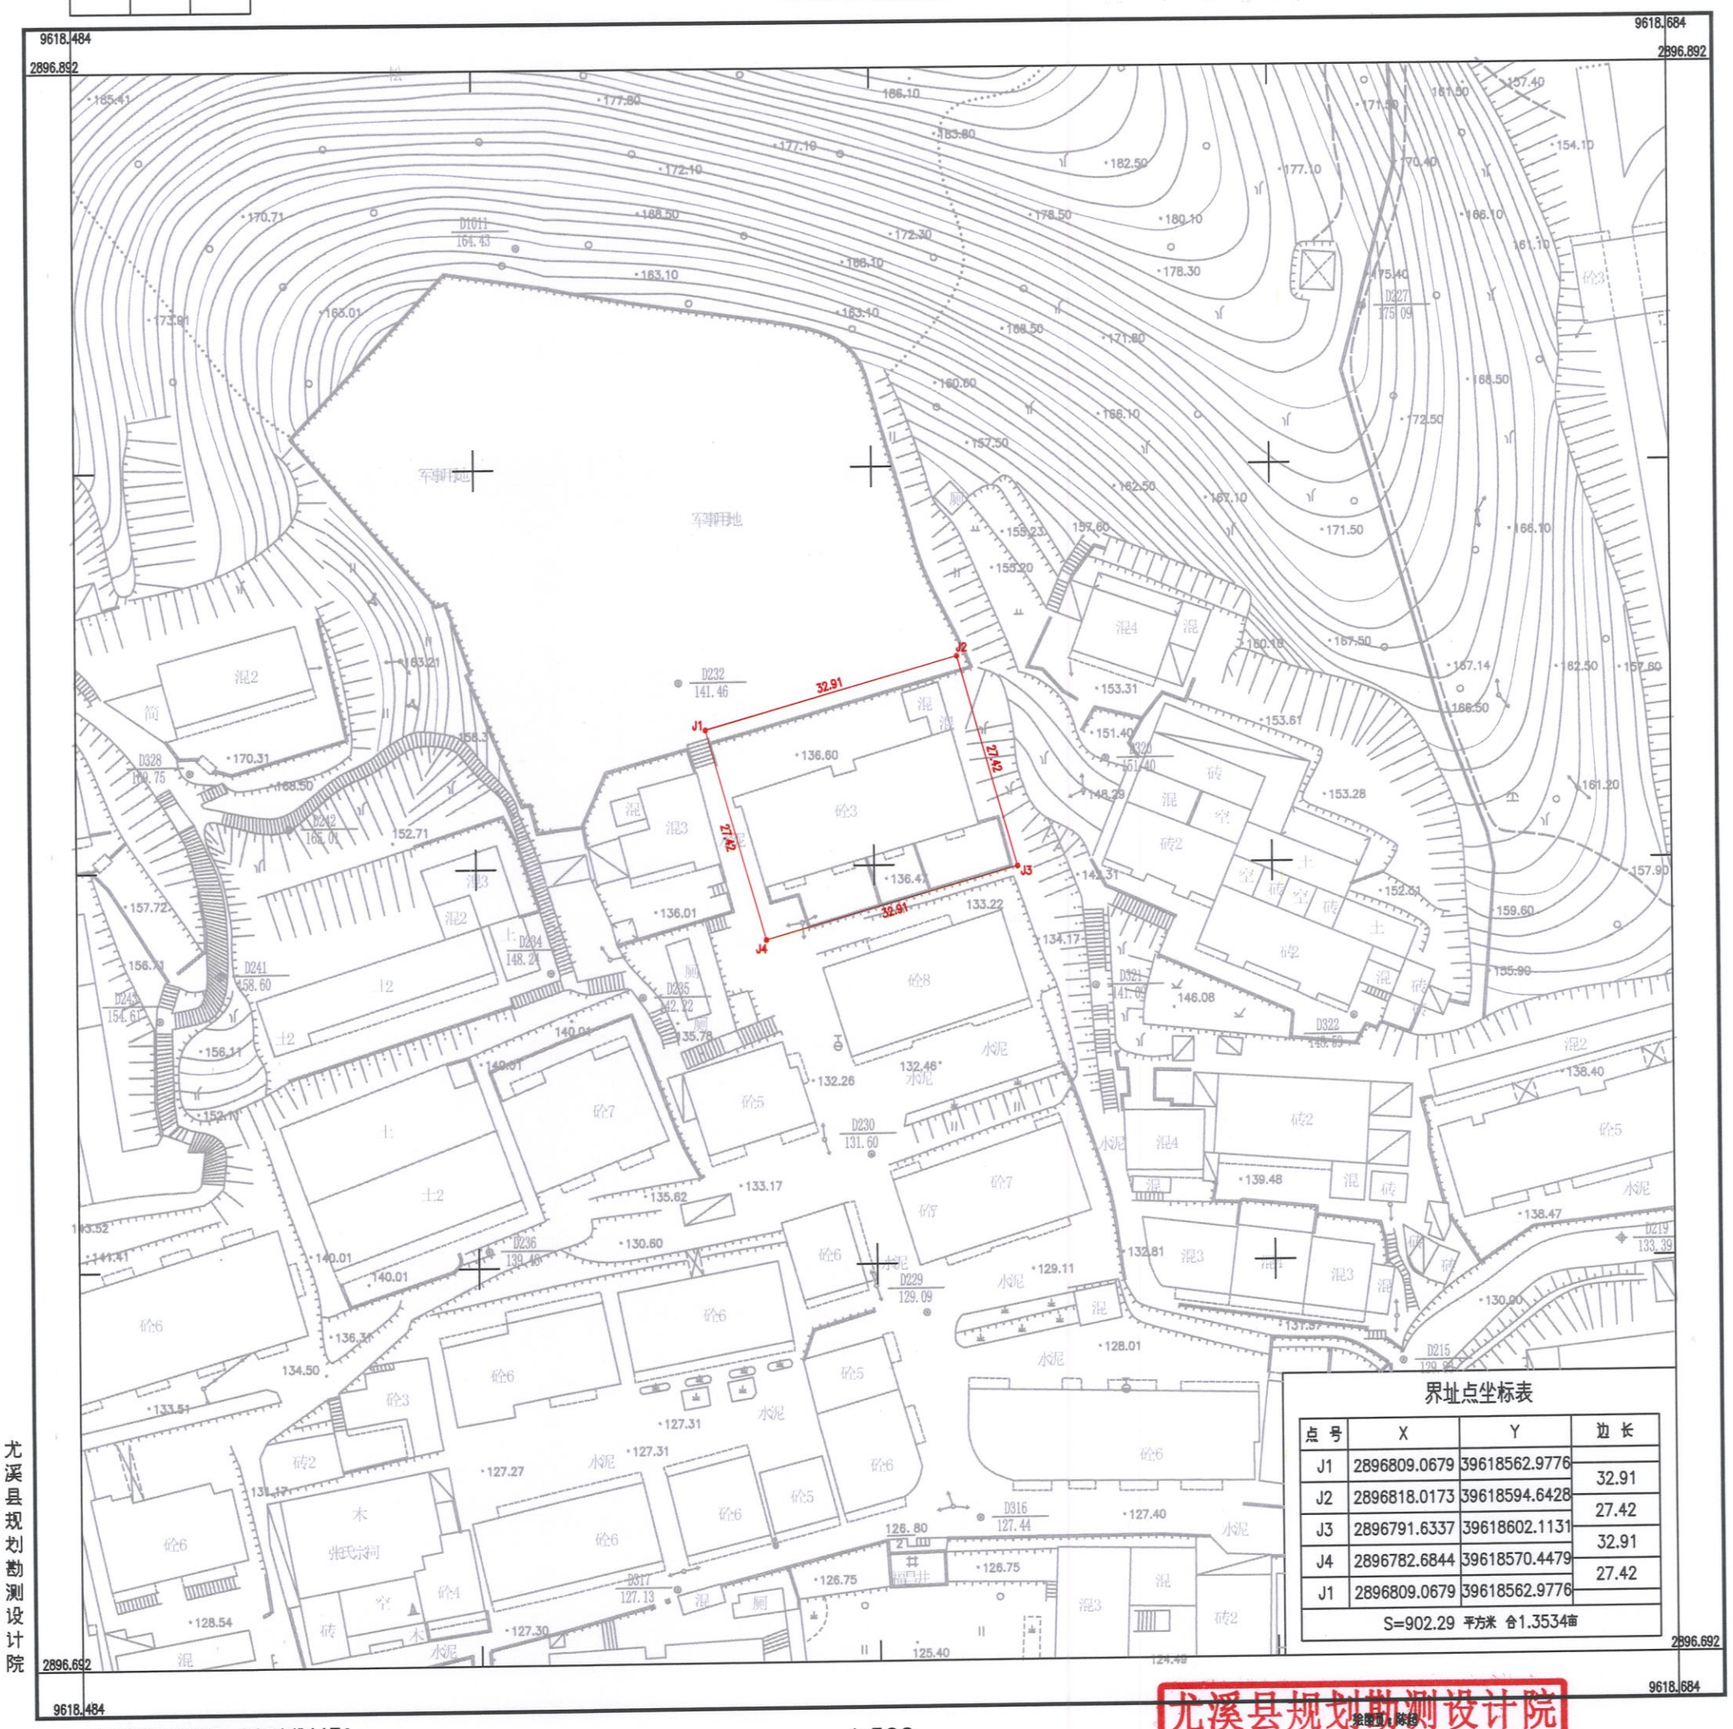

界址点坐标表

点 号	X	Y	边 长
J1	2896809.0679	39618562.9776	32.91
J2	2896818.0173	39618594.6428	27.42
J3	2896791.6337	39618602.1131	32.91
J4	2896782.6844	39618570.4479	27.42
J1	2896809.0679	39618562.9776	
S=902.29 平方米 合1.3534亩			

尤溪县规划勘测设计院

2000国家大地坐标系，中央子午线117°
1985国家高程基准，等高距为1米
2007年版图式
2023年4月数字化制图（本地形图由甲方提供）

1:500

尤溪县规划勘测设计院
测绘资质：乙 级
证书编号：乙测资字35504152
发证机关：福建省自然资源厅