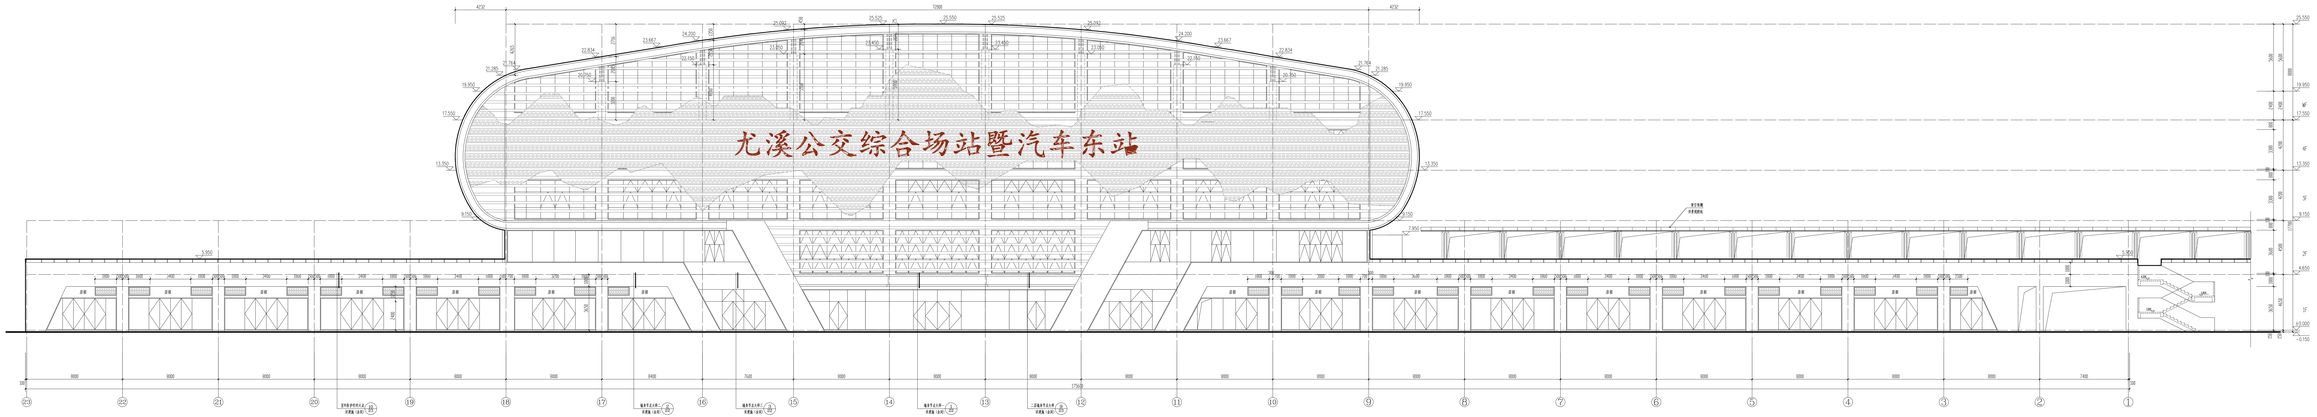


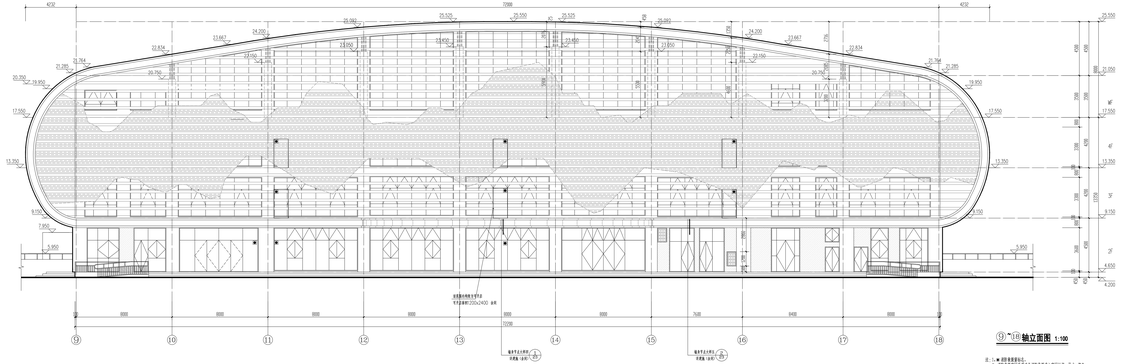


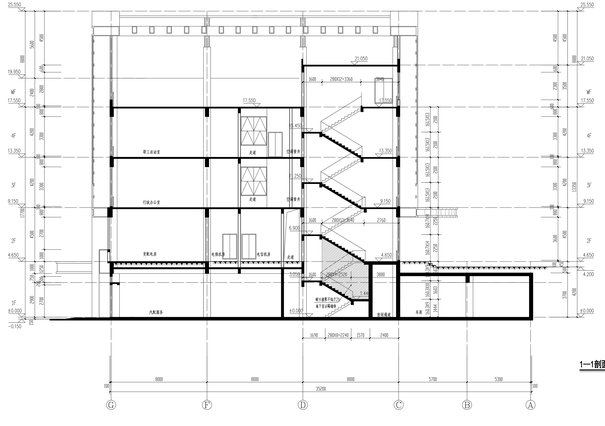

1—1剖面图 1:100

1. 图中单位：
4. 图中未表明部分按有关图集；
5. 二层及以上梁板中板底无法水石板；
6. 工程施工时必须

注：1.本图尺寸单位为mm。
2.图纸要求施工单位采用本图纸要求的工程设计、艺术、造型、
概念及最终工程要求符合国家现行有关规范、规程、
《建筑设计防火规范》(GB50016-2014)及
《建筑设计防火规范》(GB50045-95)的要求。

厦门市
住宅设计院有限公司
Xiamen Residence Design Institute
（证号：A135020047）
地址：厦门市思明区莲前西路二期第三座6号一楼
电话：0592-2054241 311007

备 注：

已通过工程质量安全监督机构的施工图审查，审查机构名称：厦门市工程建设质量安全监督站，审查编号：2024A100020，审查日期：2024年07月31日

施工图审查合格单位：

施工图审查合格证书编号：

图纸专用章：

总图建筑师执业章：
陈梦凡注册建筑师一级注册章证书号
姓 名：陈 梦
注册号：S0500204-4713
有效期：至2025年01月10日

总图结构师执业章：

工程名称：
尤溪公交综合场站及汽车东站项目
北交叉口交通设施综合整治

建设单位：
尤溪县城镇城市建设投资有限公司

审 定	苏裕敏	
工程负责人	陈 梦	
专业负责人	陈 梦	
审 核	苏裕敏	
校 对	邓燕鑫	
设 计	陈 贺	
制 图	陈 贺	

工程编号：2020211008 出图日期：2021.12
图 别：建筑
图 号：JZ-01 JZ-02 JZ-03