



⑬-1轴立面图 1:100

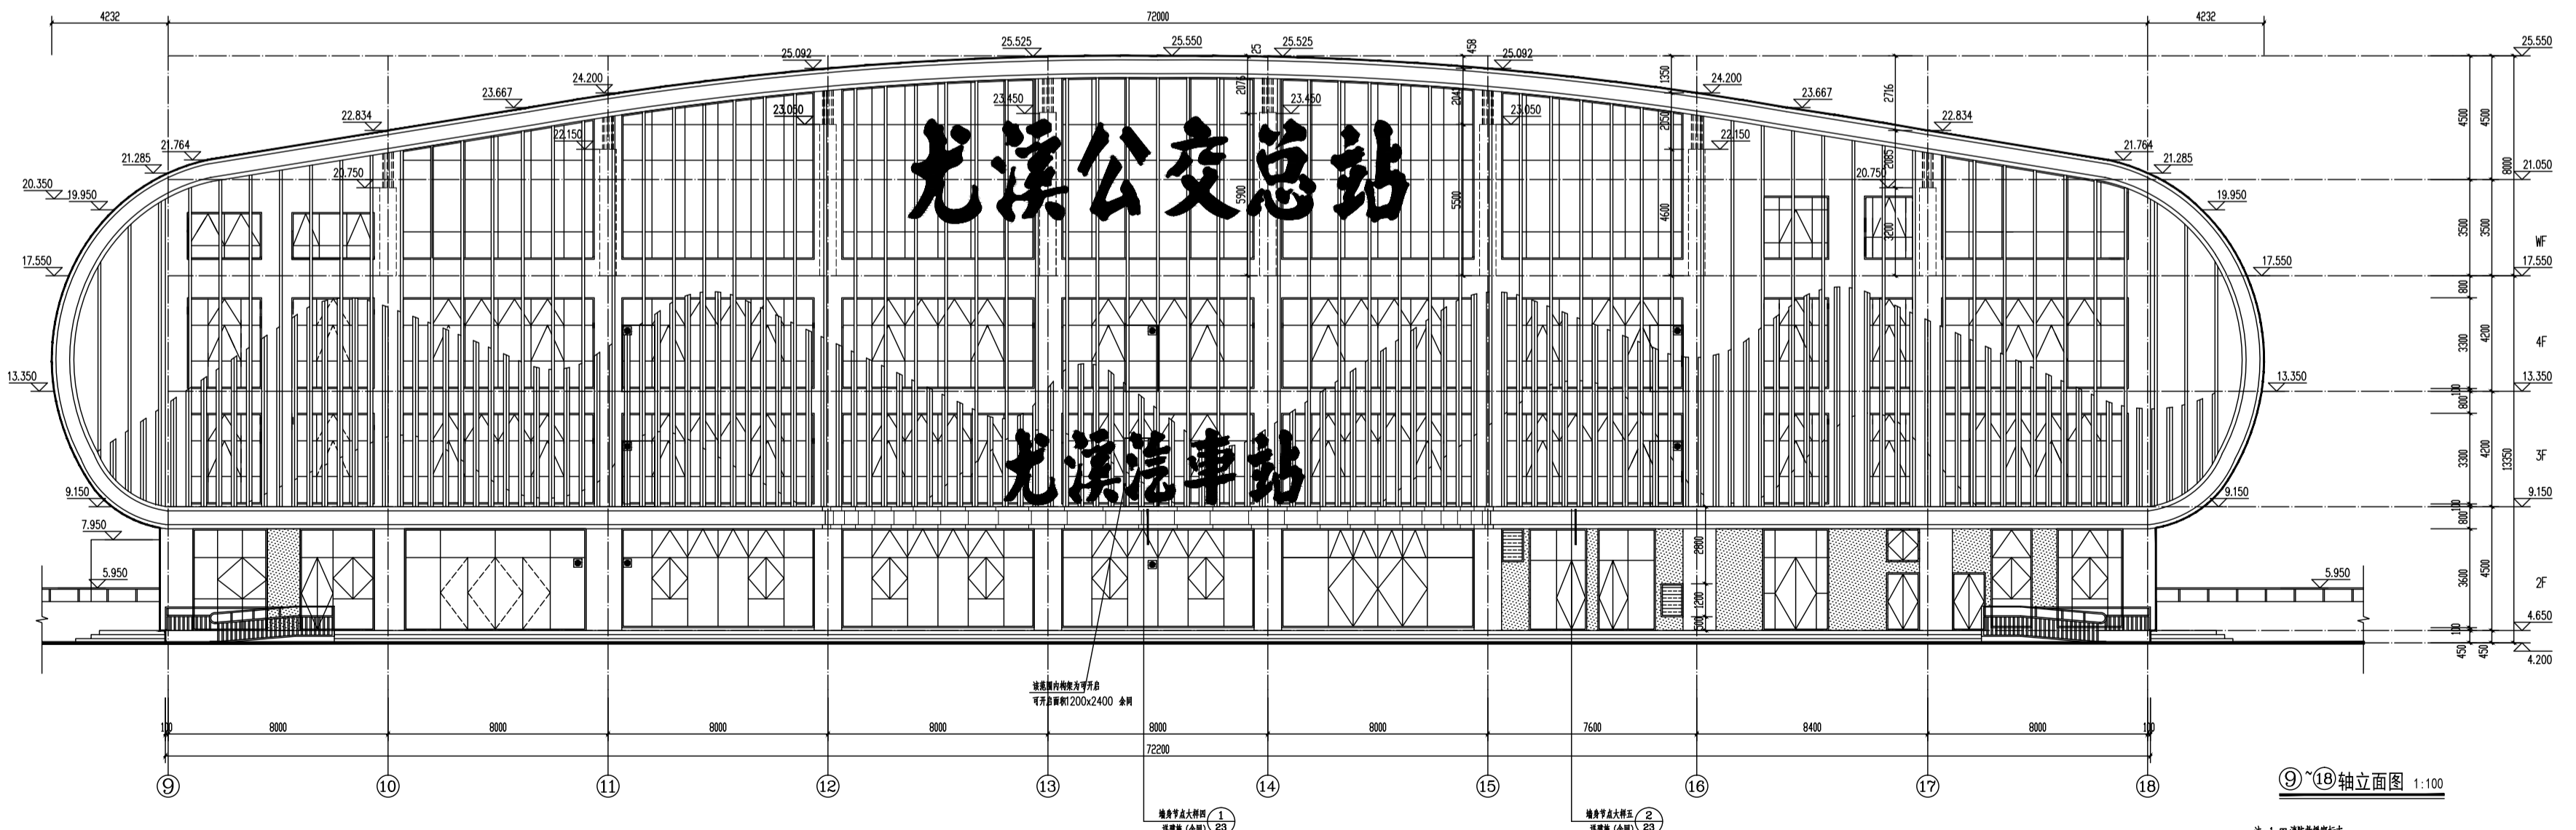

⑨-18轴立面图 1:100

注: 1. 本图参照原设计;
2. 图中所有尺寸均以建筑图为准, 尺寸单位为毫米;
(参照《建筑制图标准》(GB50104-2010)及《房屋建筑制图统一标准》(GB50001-2010)的要求)

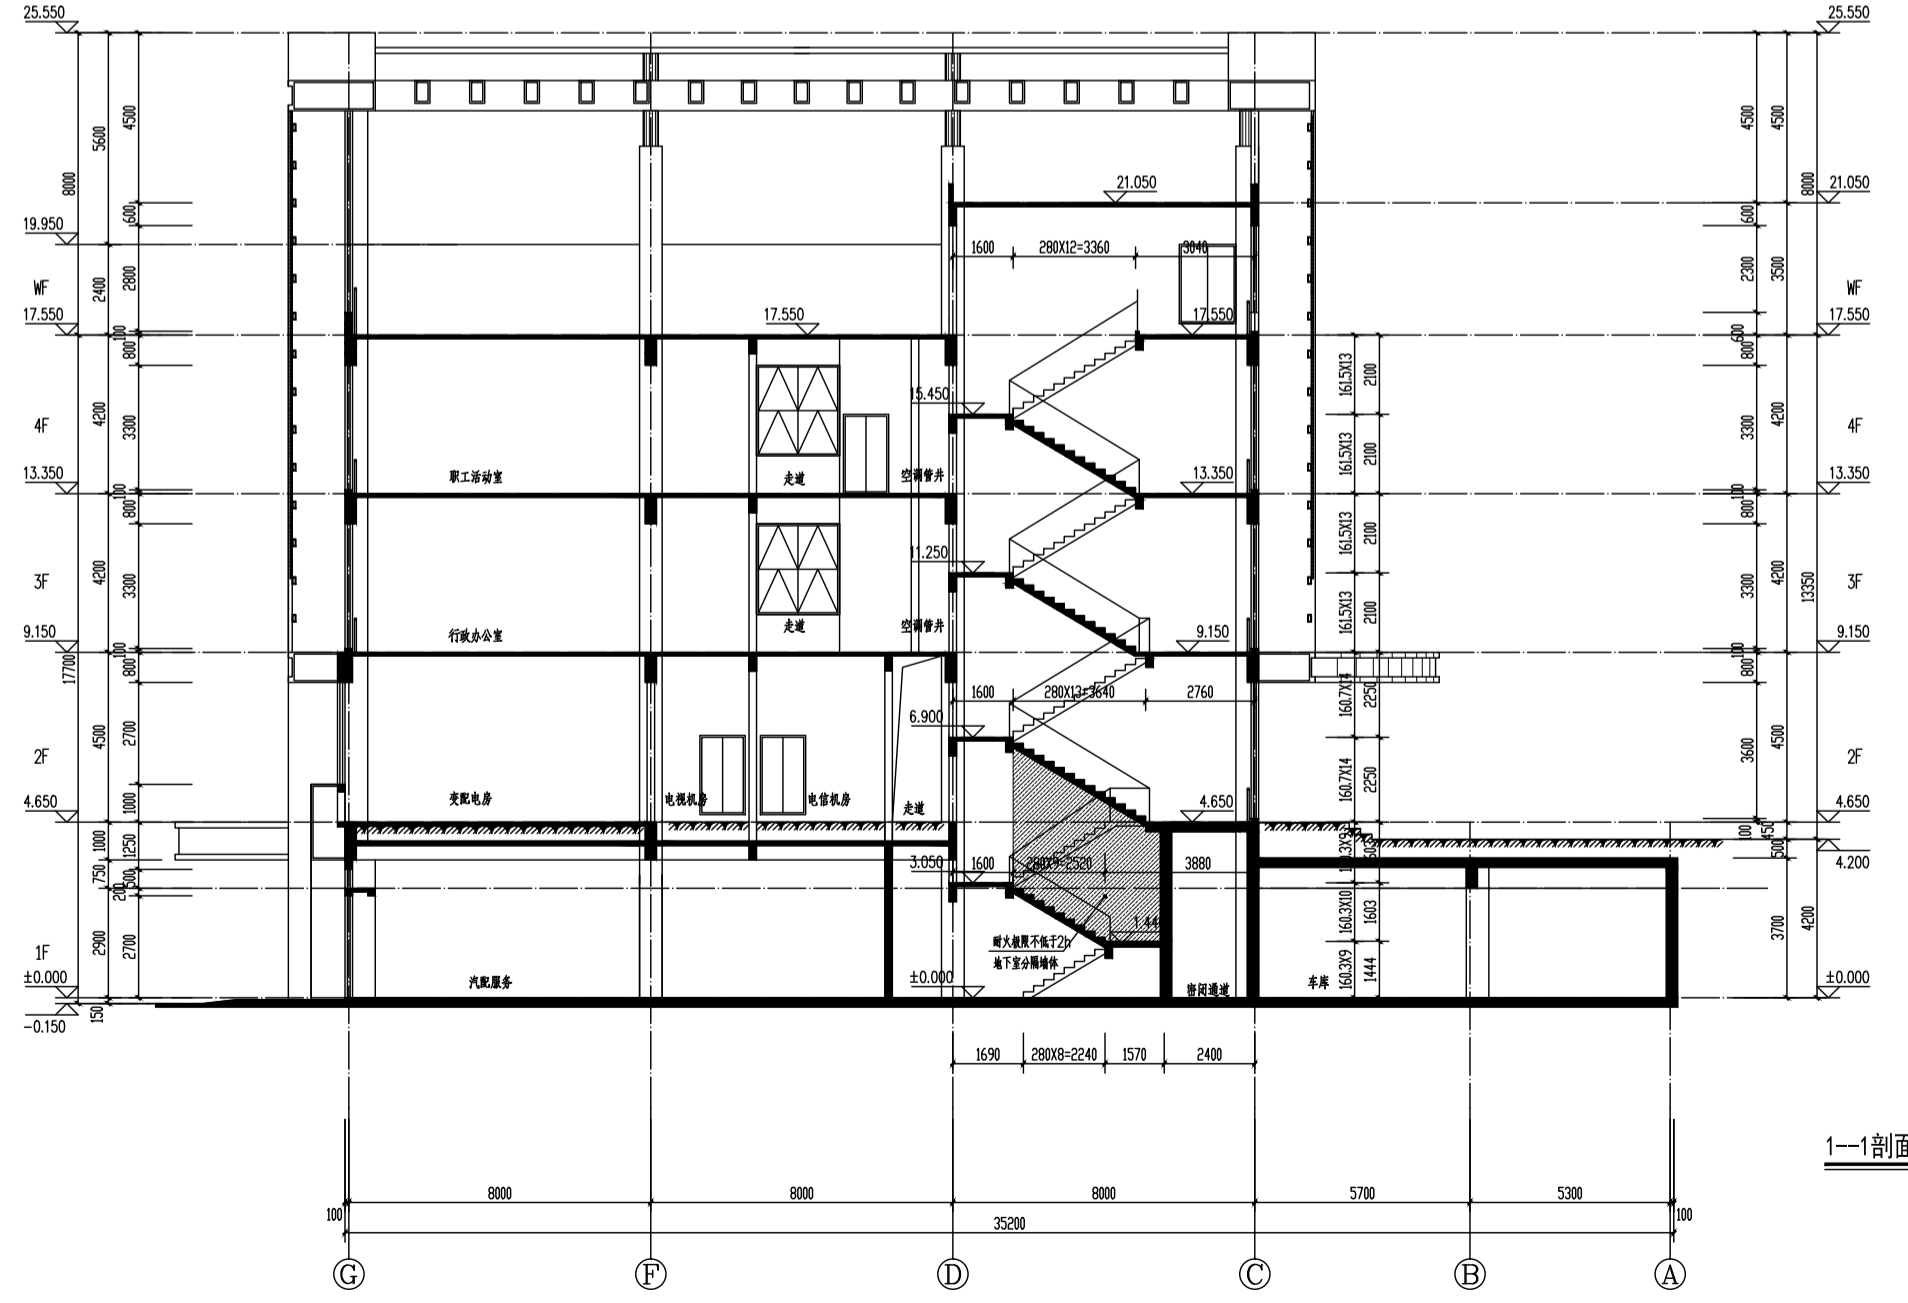

1-1剖面图 1:100

1. 图中填充: 灰色表示: 灰色花岗岩
2. 图中填充: 斜线表示: 白色花岗岩

施工图审查批准书号:	
施工图审查批准书号:	
图批专用章:	
注册建筑师执业章:	
注册结构师执业章:	
工程名称:	尤溪公交综合场站及汽车客运站项目 公交公司设备用房综合楼
建设单位:	福建省尤溪城市建设投资有限公司
设计:	苏明敏
校核:	苏明敏
审核:	苏明敏
设计:	苏明敏
审核:	苏明敏
日期:	2023.06
图号:	10-1
工程编号:	SJ202310000
图别:	建筑
图号:	10-1