


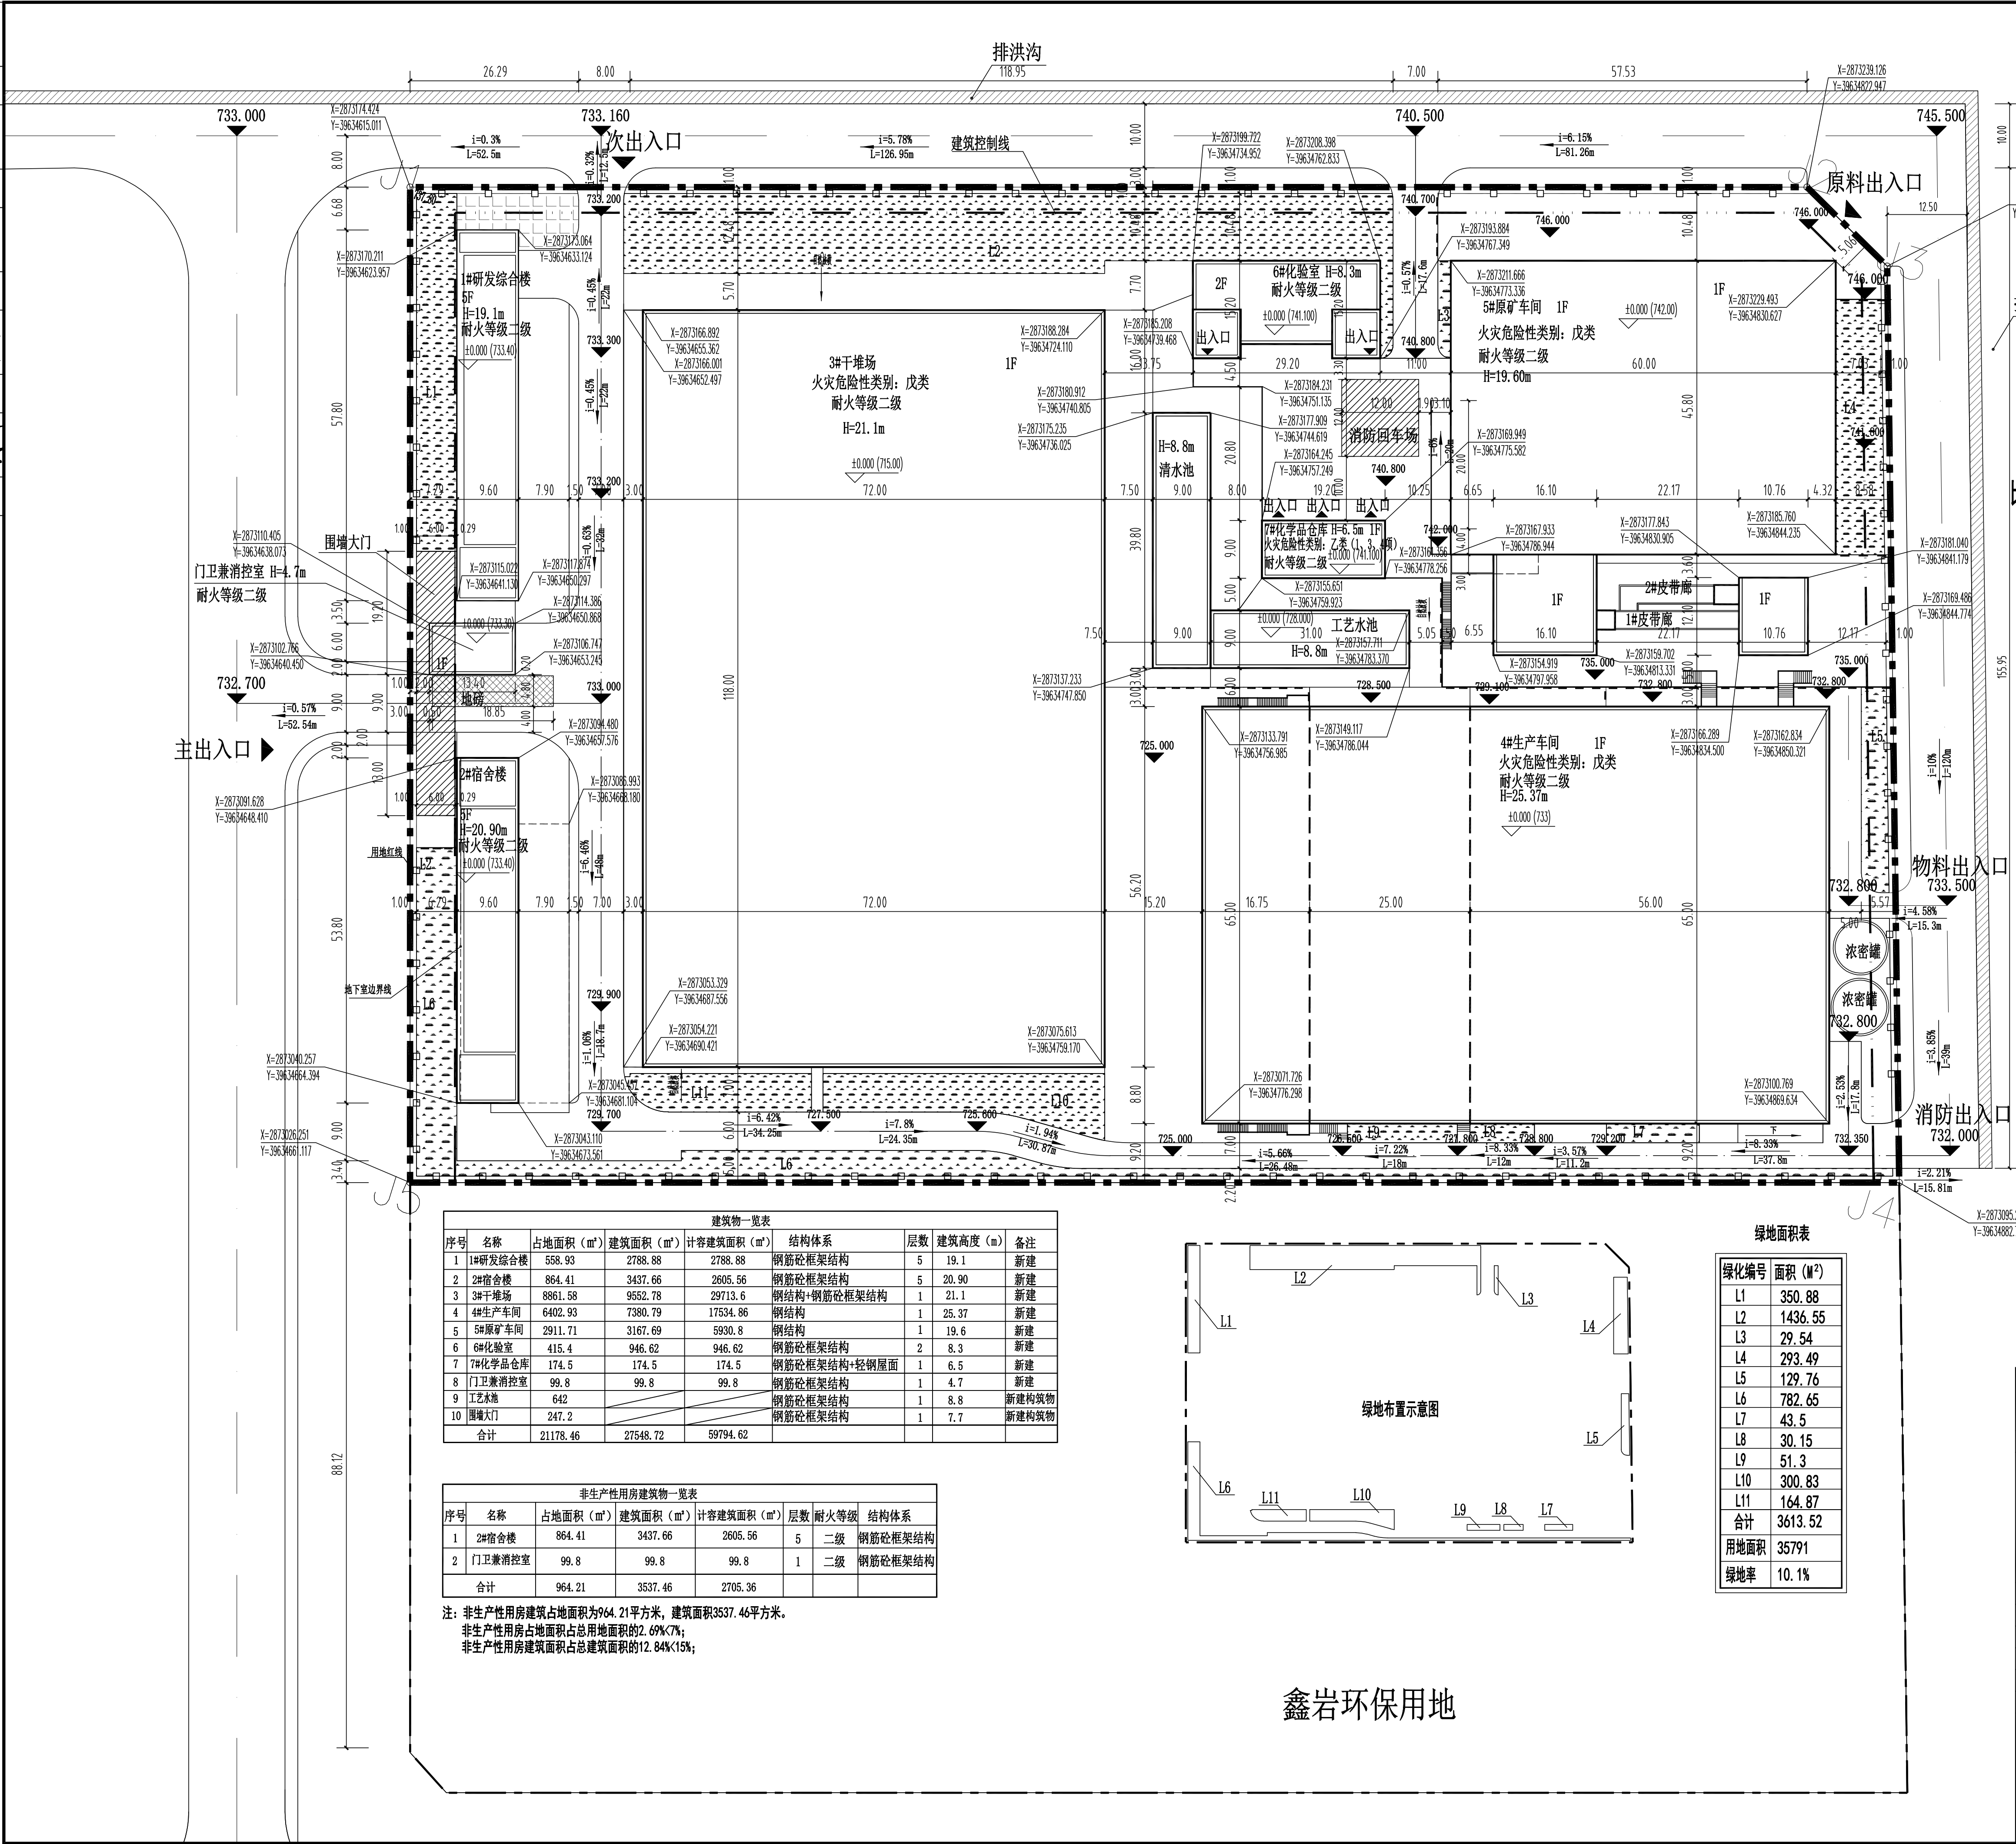


序号	图例	说明	序号	图例	说明
1		新建建筑底层及室内地坪标高	4		人行步道及辅道
2		路面标高	5		碎石路面
3		路面设计标高	6		用地红线
			7		围墙
			8		垃圾收集点
			9		绿地及绿地编号

建筑物一览表						
序号	名称	占地面积 (m²)	建筑面积 (m²)	计容建筑面积 (m²)	结构体系	备注
1	1#研发综合楼	558.93	2788.88	2788.88	钢筋混凝土框架结构	新建
2	2#宿舍楼	864.41	3437.66	2605.56	钢筋混凝土框架结构	新建
3	3#干堆场	8861.58	9552.78	29713.6	钢结构+钢筋混凝土框架结构	新建
4	4#生产车间	6402.93	7380.79	17534.86	钢结构	新建
5	5#原矿车间	2911.71	3167.69	5930.8	钢结构	新建
6	6#化验室	415.4	946.62	946.62	钢筋混凝土框架结构	新建
7	7#化学品仓库	174.5	174.5	174.5	钢筋混凝土框架结构+轻钢屋面	新建
8	门卫兼消控室	99.8	99.8	99.8	钢筋混凝土框架结构	新建
9	工艺水池	642			钢筋混凝土框架结构	新建构筑物
10	围墙大门	247.2			钢筋混凝土框架结构	新建构筑物
合计		21178.46	27548.72	59794.62		

非生产性用房建筑物一览表						
序号	名称	占地面积 (m²)	建筑面积 (m²)	计容建筑面积 (m²)	层数	耐火等级
1	2#宿舍楼	864.41	3437.66	2605.56	5	二级
2	门卫兼消控室	99.8	99.8	99.8	1	二级
合计		964.21	3537.46	2705.36		

注：非生产性用房建筑占地面积为964.21平方米，建筑面积3537.46平方米。
非生产性用房占地面积占总用地面积的2.69% $\leq$ 7%；
非生产性用房建筑面积占总建筑面积的12.84% $\leq$ 15%；

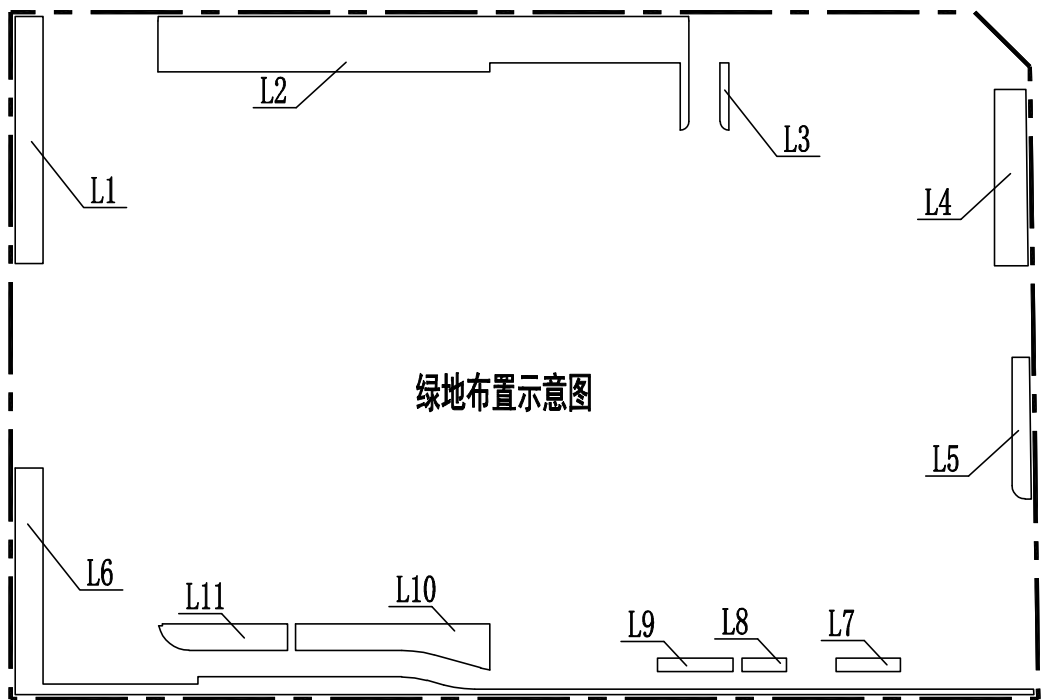

绿化编号	面积 (M²)
L1	350.88
L2	1436.55
L3	29.54
L4	293.49
L5	129.76
L6	782.65
L7	43.5
L8	30.15
L9	51.3
L10	300.83
L11	164.87
合计	3613.52
用地面积	35791
绿地率	10.1%

总平面规划布置图

主要经济技术指标		
序号	分项	数值
1	总用地面积 (m²)	35791
2	建设用地面积 (m²)	35791
3	总建筑面积 (m²)	27548.72
4	地上	25343.16
5	地下	1373.46
6	生产性用房面积	24011.26
7	非生产性用房面积	3537.46
8	非生产性用房用地占总用地面积比例	2.69%
9	非生产性用房建筑面积占总建筑面积比例	12.84%
10	计容建筑面积 (m²)	59794.62
11	容积率	1.67
12	建筑占地面积 (m²)	20289.26
13	建筑密度 (%)	56.69%
14	建筑系数 (%)	59.17%
15	绿化面积 (m²)	3613.52
16	绿地率 (%)	10.1%
17	停车位 (个)	10
18	地上停车位 (个)	2
19	地下停车位 (个)	8

建筑设计单位：ARCHITECTURE DESIGN

福建凯筑工程设计集团有限公司
(原名：福建凯筑设计集团有限公司)

建筑工程 甲级
资质证书编号：A335000031

电话：0596-6559280 传真：0596-6565280
地址：福建省厦门市翔安区马巷街道12号8幢207

合作设计单位：JOINTLY DESIGNED WITH

注册建筑师执业章
REGISTERED ARCHITECT'S SEAL

专业注册师执业章
PROFESSIONAL REGISTERED SEAL

施工图审查单位：

施工图审查合格书编号：

第1.0版 2024.12.10

版本 升级原因 升级日期
REVISION CAUSE DATE

本图审核后，以最高版本为准

建设单位：尤溪万宝源矿业有限公司

项目名称：尤溪万宝源矿业有限公司金铜多金属选矿厂

分图名称：总图

图名：总平面规划布置图

设计号：PROJECT No.

项目负责人：张华

技术负责人：刘高建

审核人：张华

专业负责人：张华

校对：熊江波

设计人：胡美萍

图章：方案

日期：2024.12.10

比例尺：1:500