

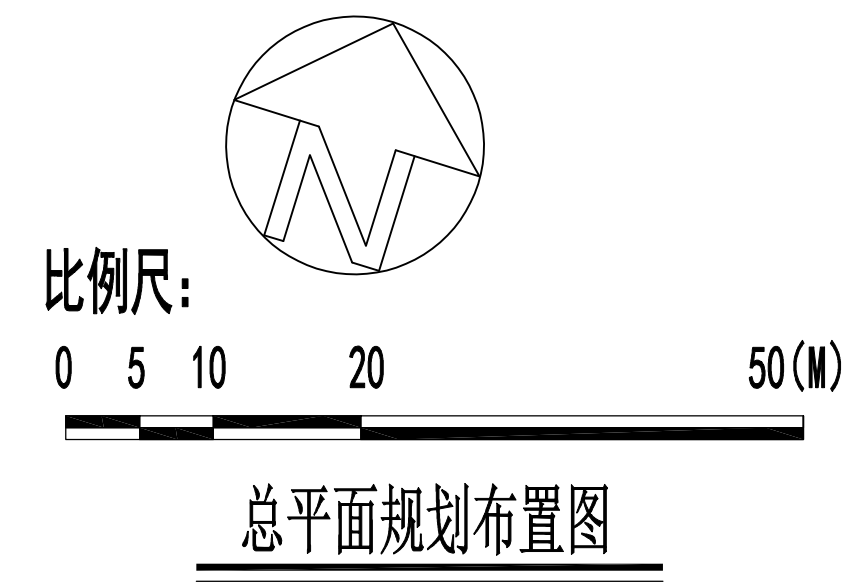


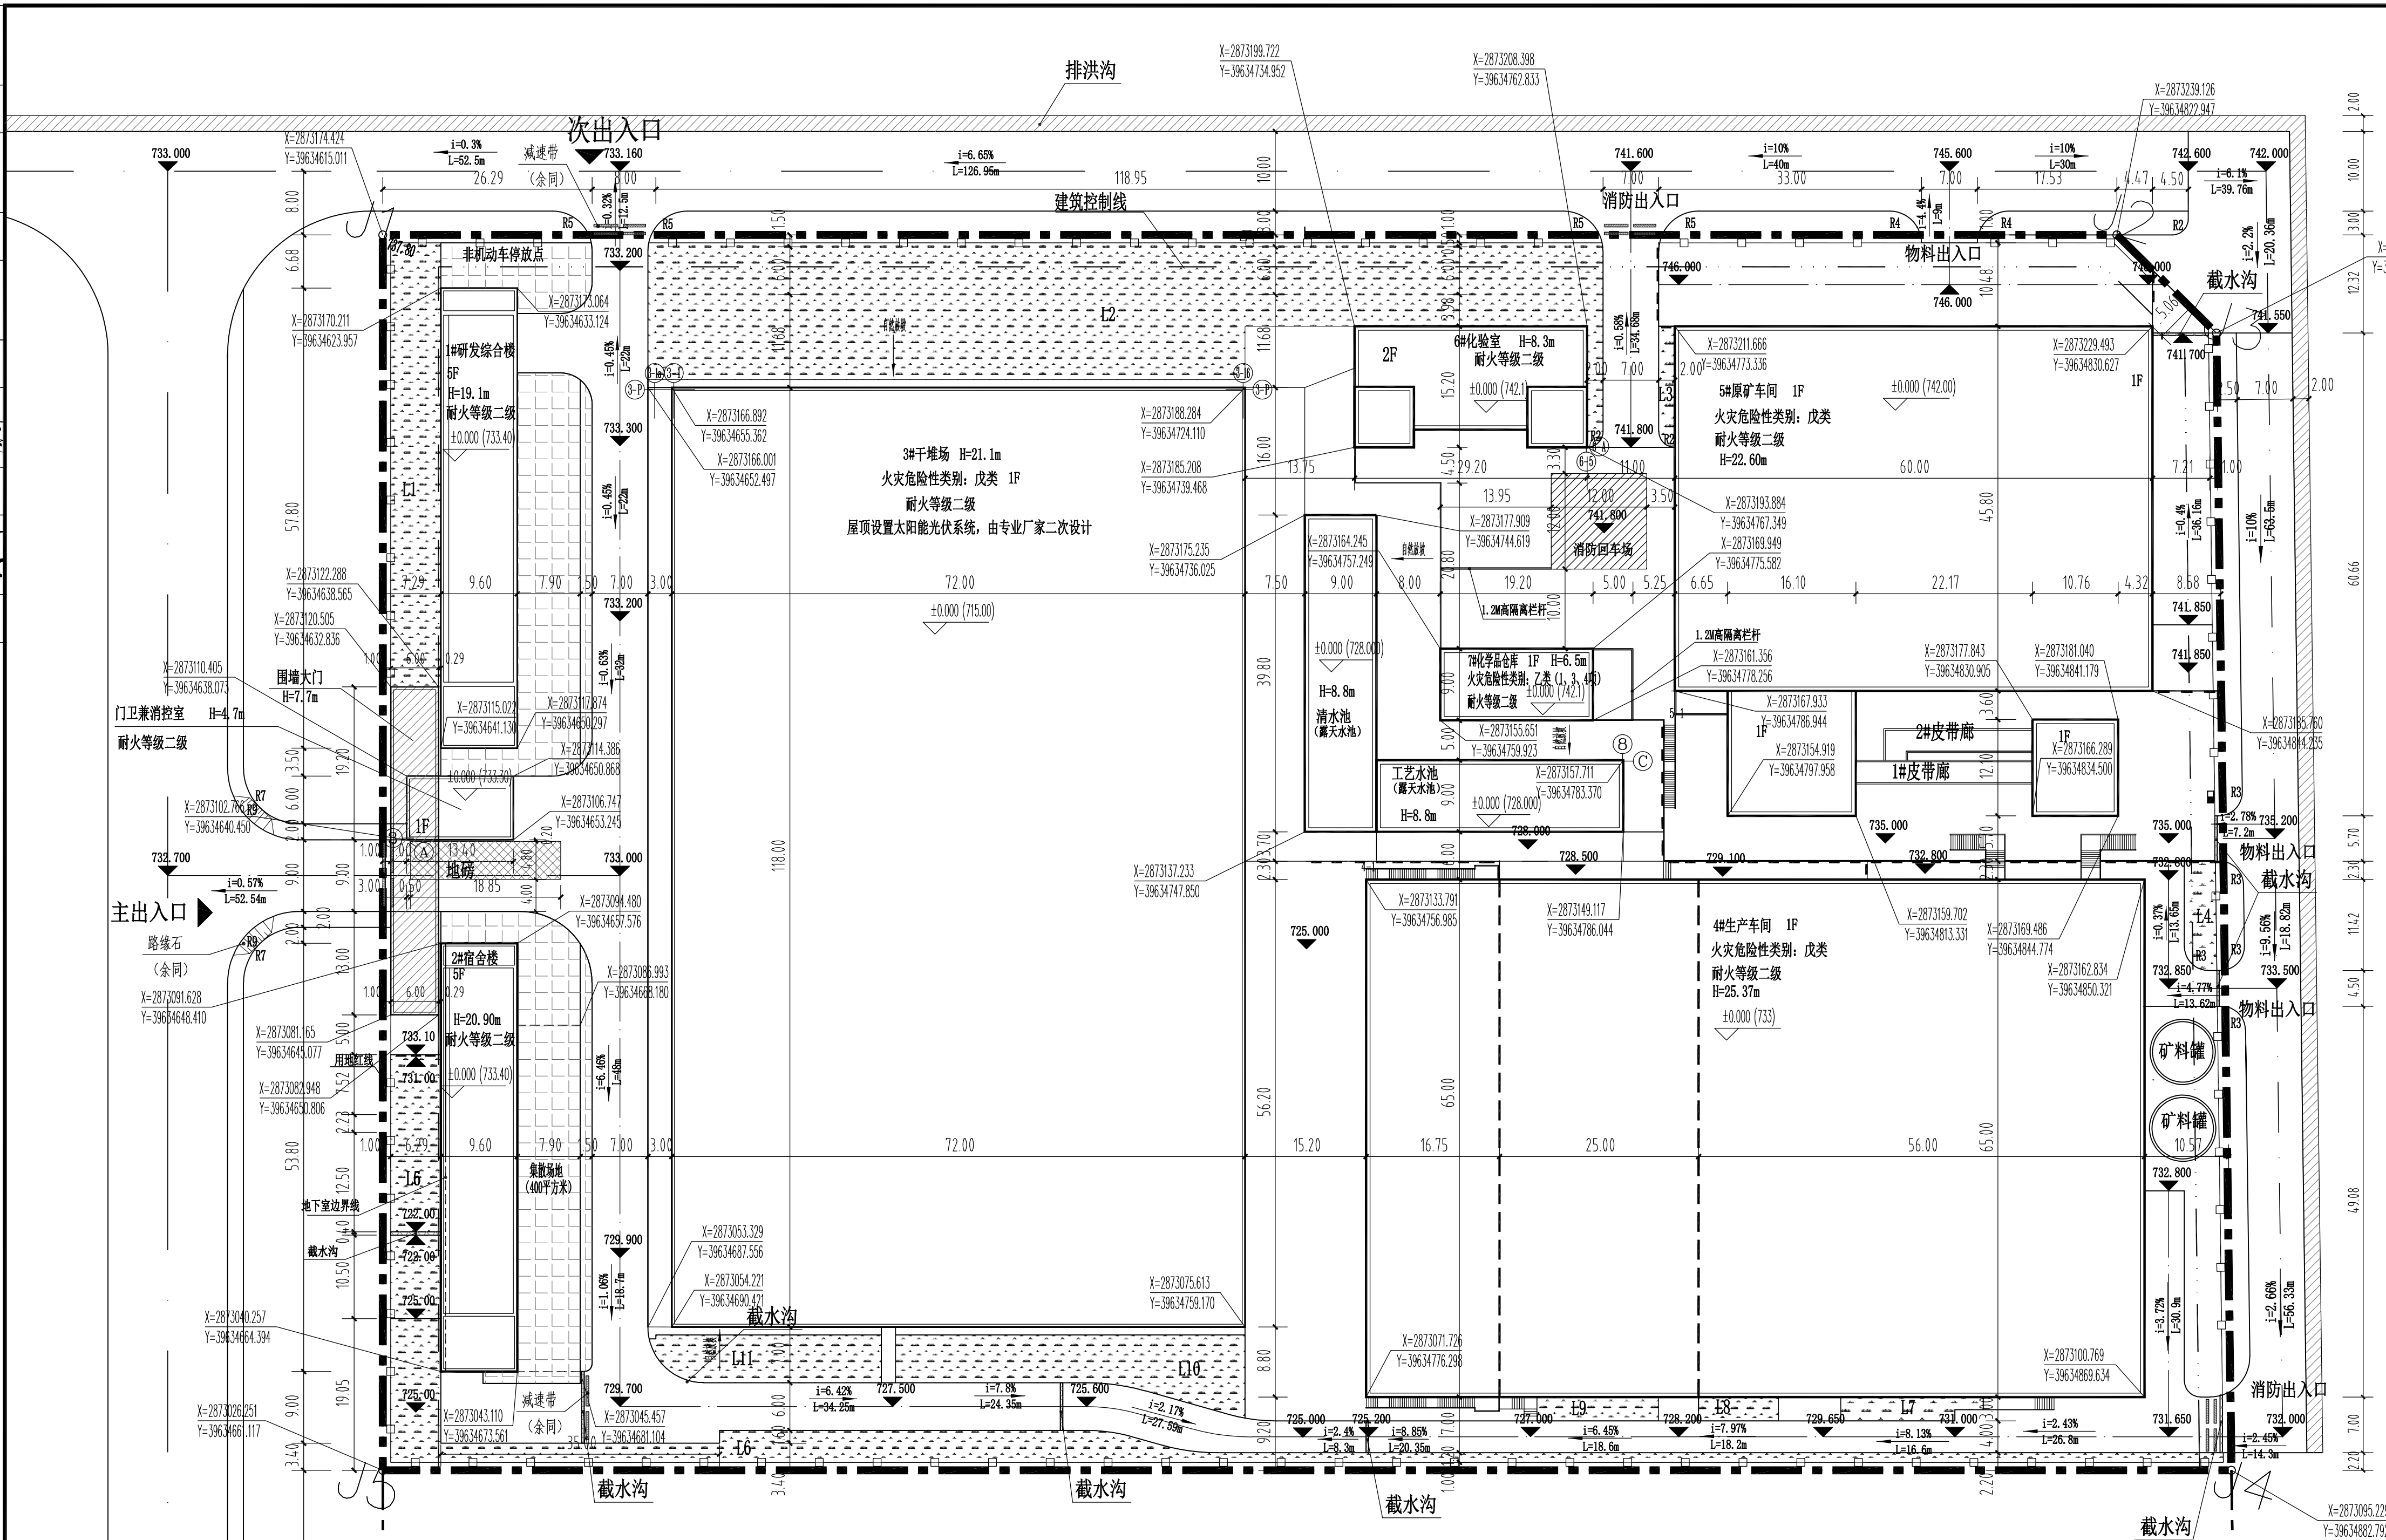

建筑物一览表						
序号	名称	占地面积 (m²)	建筑面积 (m²)	计容建筑面积 (m²)	结构体系	备注
1	1#研发综合楼	558.93	2788.88	2788.88	钢筋混凝土框架结构	新建
2	2#宿舍楼	864.41	3437.66	2605.56	钢筋混凝土框架结构	新建
3	3#干堆场	8861.58	9552.78	29713.6	钢结构+钢筋混凝土框架结构	新建
4	4#生产车间	6402.93	7886.79	17787.86	钢结构	新建
5	5#原料车间	2911.71	3167.69	5930.8	钢结构	新建
6	6#化验室	415.4	946.62	946.62	钢筋混凝土框架结构	新建
7	7#化学品仓库	174.5	174.5	174.5	钢筋混凝土框架结构+轻钢屋面	新建
8	门卫兼消控室	99.8	99.8	99.8	钢筋混凝土框架结构	新建
9	工艺水池	642			钢筋混凝土框架结构	新建构筑物
10	围墙大门	247.2			钢筋混凝土框架结构	新建构筑物
合计		21178.46	28054.72	60047.62		

非生产性用房建筑物一览表					
序号	名称	占地面积 (m²)	建筑面积 (m²)	计容建筑面积 (m²)	备注
1	2#宿舍楼	864.41	3437.66	2605.56	5 二级 钢筋混凝土框架结构
2	门卫兼消控室	99.8	99.8	99.8	1 二级 钢筋混凝土框架结构
合计		964.21	3537.46	2705.36	

注: 非生产性用房建筑占地面积为964.21平方米, 建筑面积3537.46平方米。
非生产性用房占地面积占总用地面积的2.69%;
非生产性用房建筑面积占总建筑面积的12.61%
非生产性用房建筑面积占总建筑面积的12.61%
非生产性用房建筑面积占总建筑面积的12.61%
非生产性用房建筑面积占总建筑面积的12.61%

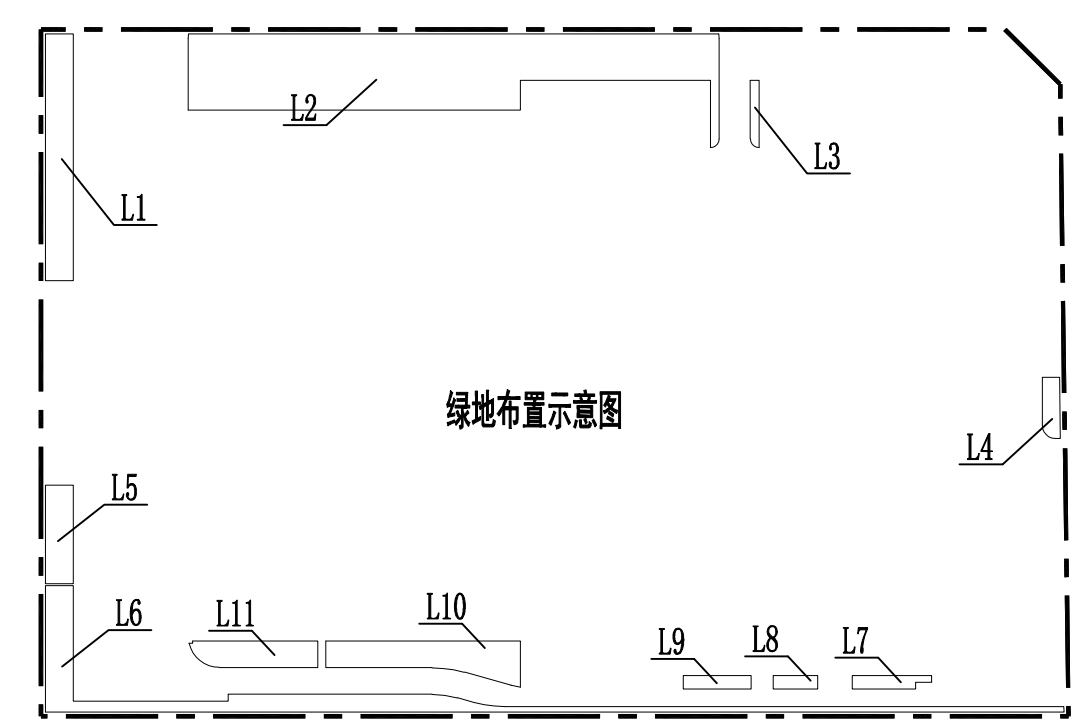

绿地面积表	
绿化编号	面积 (M²)
L1	350.88
L2	1789.04
L3	29.54
L4	53.3
L5	139.96
L6	640.17
L7	48.38
L8	30.15
L9	45.9
L10	300.83
L11	164.87
合计	3593.02
用地面积	35791
绿地率	10.04%

主要经济技术指标			
序号	分项	数值	备注
1	总用地面积 (m²)	35791	
2	建设用地面积 (m²)	35791	
3	总建筑面积 (m²)	28054.72	
	地上	25849.16	
	地下	1373.46	
	非生产性用房面积	3537.46	
4	非生产性用房用地占总用地面积比例	2.69%	
5	非生产性用房建筑面积占总建筑面积比例	12.61%	
6	计容建筑面积 (m²)	60047.62	层数超过8层双倍计容
7	容积率	1.68	超过1.6m三倍计容
8	建筑占地面积 (m²)	20289.26	
9	建筑密度 (%)	56.69%	
10	建筑系数 (%)	59.17%	
11	绿化面积 (m²)	3593.02	
12	绿地率 (%)	10.04%	
13	停车位 (个)	10	
其中	地上停车位 (个)	2	
	地下停车位 (个)	8	

图例	
序号	图例
1	新建建筑层数及室内地坪标高, 建筑高度, 室外地坪标高
2	道路建筑, 道路设计标高
3	绿地及绿地编号
4	人行步道及绿地
5	碎石铺装
6	用地红线
7	围墙
8	垃圾收集点
9	截水沟

鑫岩环保用地

建筑设计单位: ARCHITECTURE DESIGN

福建凯筑工程设计集团有限公司
(原名: 福建凯筑集团设计院有限公司)

建筑工程 甲级

资质证书编号: A335000251

电话: 0596-6559280 传真: 0596-6556280

地址: 福建省厦门市翔安区马巷街道海山路12号8幢207

合作设计单位: JOINTLY DESIGNED WITH

院出图章: CNADRI PROJECT SEAL

注册建筑师执业章: REGISTERED ARCHITECT'S SEAL

专业注册师执业章: PROFESSIONAL REGISTERED SEAL

施工图审查单位:

施工图审查合格书编号:

未盖公司出图专用章的图纸对外无效。
本图纸须经设计、规划、消防等相关部门审批及施工图审查通过后后方可作为正式施工图。
版权所有, 不得翻制, 违者必究!

第1.0版 2025.05.08

版本 REVISION CAUSE 升级原因 升级日期 DATE

本图升级版, 以最高版本为准

建设单位: 尤溪万宝源矿业有限公司

项目名称: 尤溪万宝源矿业有限公司 金银铜多金属选矿厂

分图名称: 总图

图名: 总平面规划布置图

设计号: PROJECT No.

项目负责人: PROJECT DIRECTOR 张华

技术负责人: TECHNICAL DIRECTOR 刘尚超

审定人: AUTHORIZED BY 蔡国顺

审核人: VERIFIED BY 张华

专业负责人: DISCIPLINE RESPONSIBLE BY 张华

校对: CHECKED BY 熊江波

设计: DESIGNED BY 胡庆祥

图批: 方案 图批: 方案

日期: 2025.05.08

比例: 1:500