


专业	建筑	姓名	徐晓冰
专建	结构	姓名	伍红
结构	给排水	姓名	李瑞恩

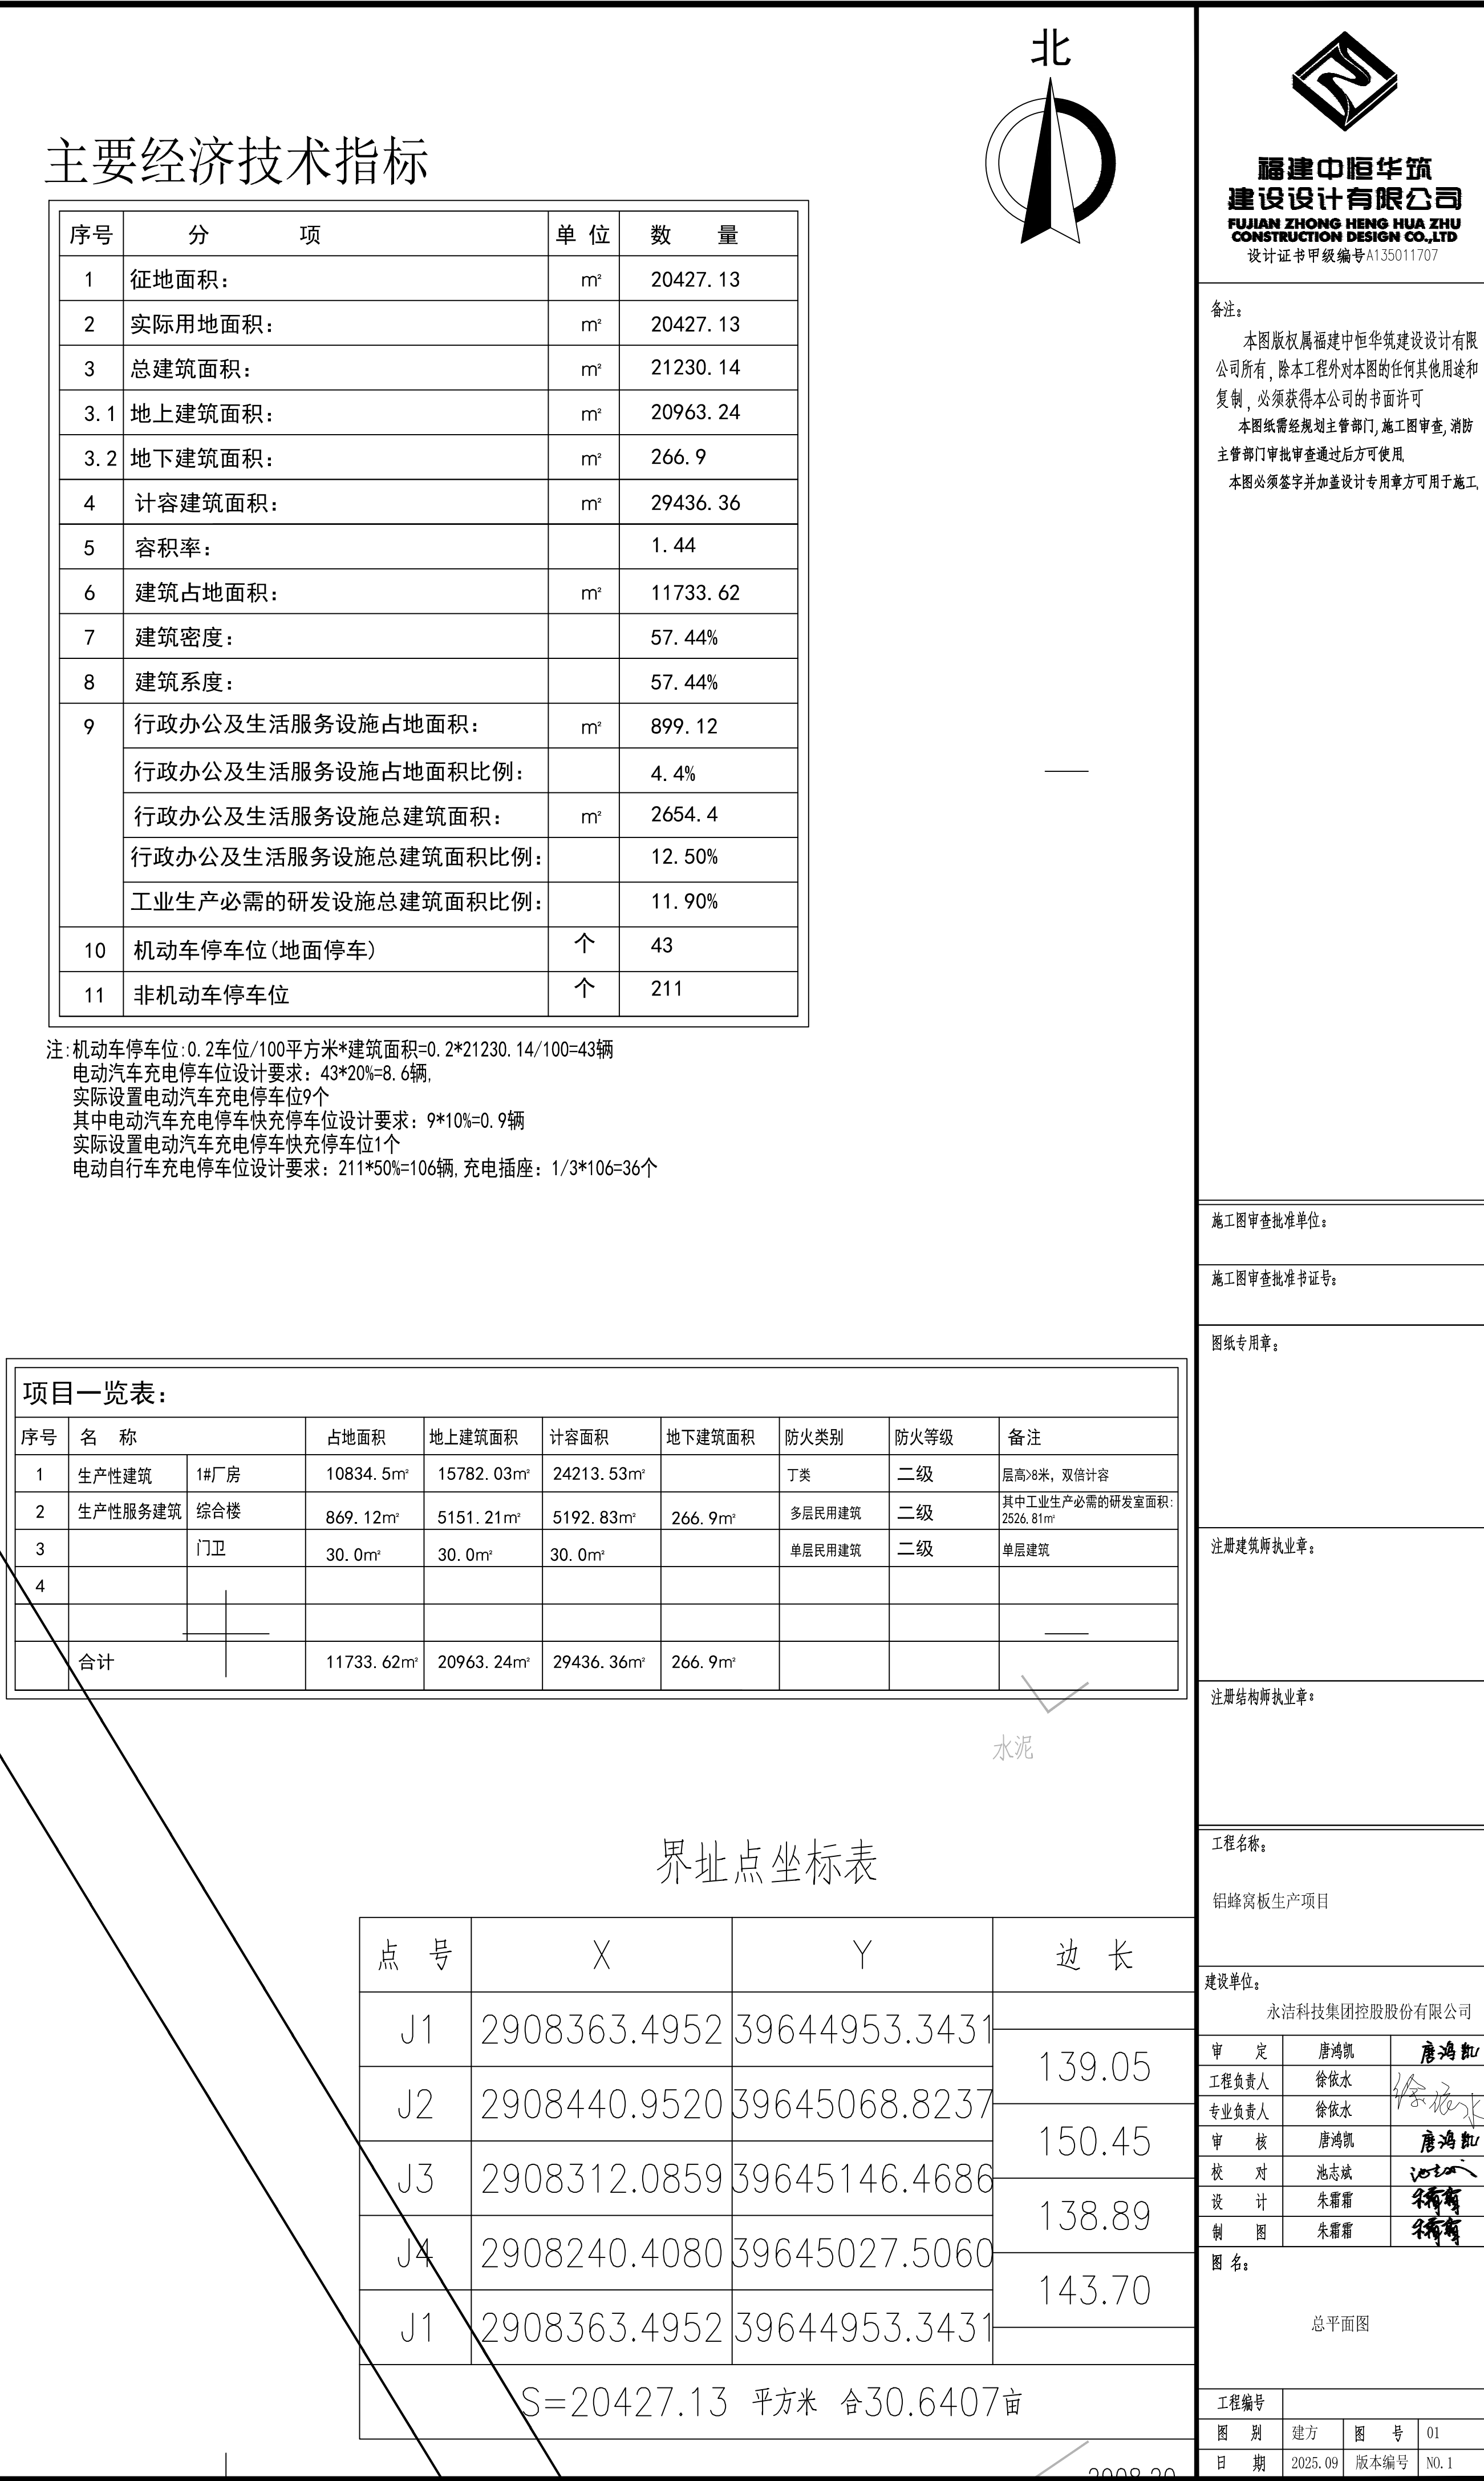

注：机动车停车位：0.2车位/100平方米*建筑面积=0.2*21230.14/100=43辆
电动汽车充电停车位设计要求：43*20%=8.6辆，
实际设置电动汽车充电停车位9个
其中电动汽车充电车快充停车位设计要求：9*10%=0.9辆
实际设置电动汽车充电车快充停车位1个
电动自行车充电停车位设计设计要求：211*50%=106辆，充电插座：1/3*106=36个

水泥			
界址点坐标表			
点 号	X	Y	边 长
J1	2908363.4952	39644953.3431	139.05
J2	2908440.9520	39645068.8237	
J3	2908312.0859	39645146.4686	150.45
J4	2908240.4080	39645027.5060	138.89
J1	2908363.4952	39644953.3431	143.70
S=20427.13 平方米 合30.6407亩			

 福建中恒华筑 建设设计有限公司 FUJIAN ZHONG HENG HUA ZHU CONSTRUCTION DESIGN CO.,LTD 设计证书甲级编号A135011707			
备注: 本图版权属福建中恒华筑建设设计有限公司所有,除本工程外对本图的任何其他用途和复制,必须获得本公司的书面许可 本图纸需经规划主管部门、施工图审查、消防主管部门审批审查通过后方可使用 本图必须签字并加盖设计专用章方可用于施工			
施工图审查批准单位:			
施工图审查批准证书号:			
图纸专用章:			
注册建筑师执业章:			
注册结构师执业章:			
工程名称:			
铝蜂窝板生产项目			
建设单位:			
永洁科技集团控股股份有限公司			
审 定	唐鸿凯	唐鸿凯	
工程负责人	徐依水	徐依水	
专业负责人	徐依水	徐依水	
审 核	唐鸿凯	唐鸿凯	
校 对	池志斌	池志斌	
设 计	朱霜霜	朱霜霜	
制 图	朱霜霜	朱霜霜	
图 名:			
总平面图			
工程编号			
图 别	建方	图 号	01
日 期	2025.09	版本编号	NO.1