



变更前

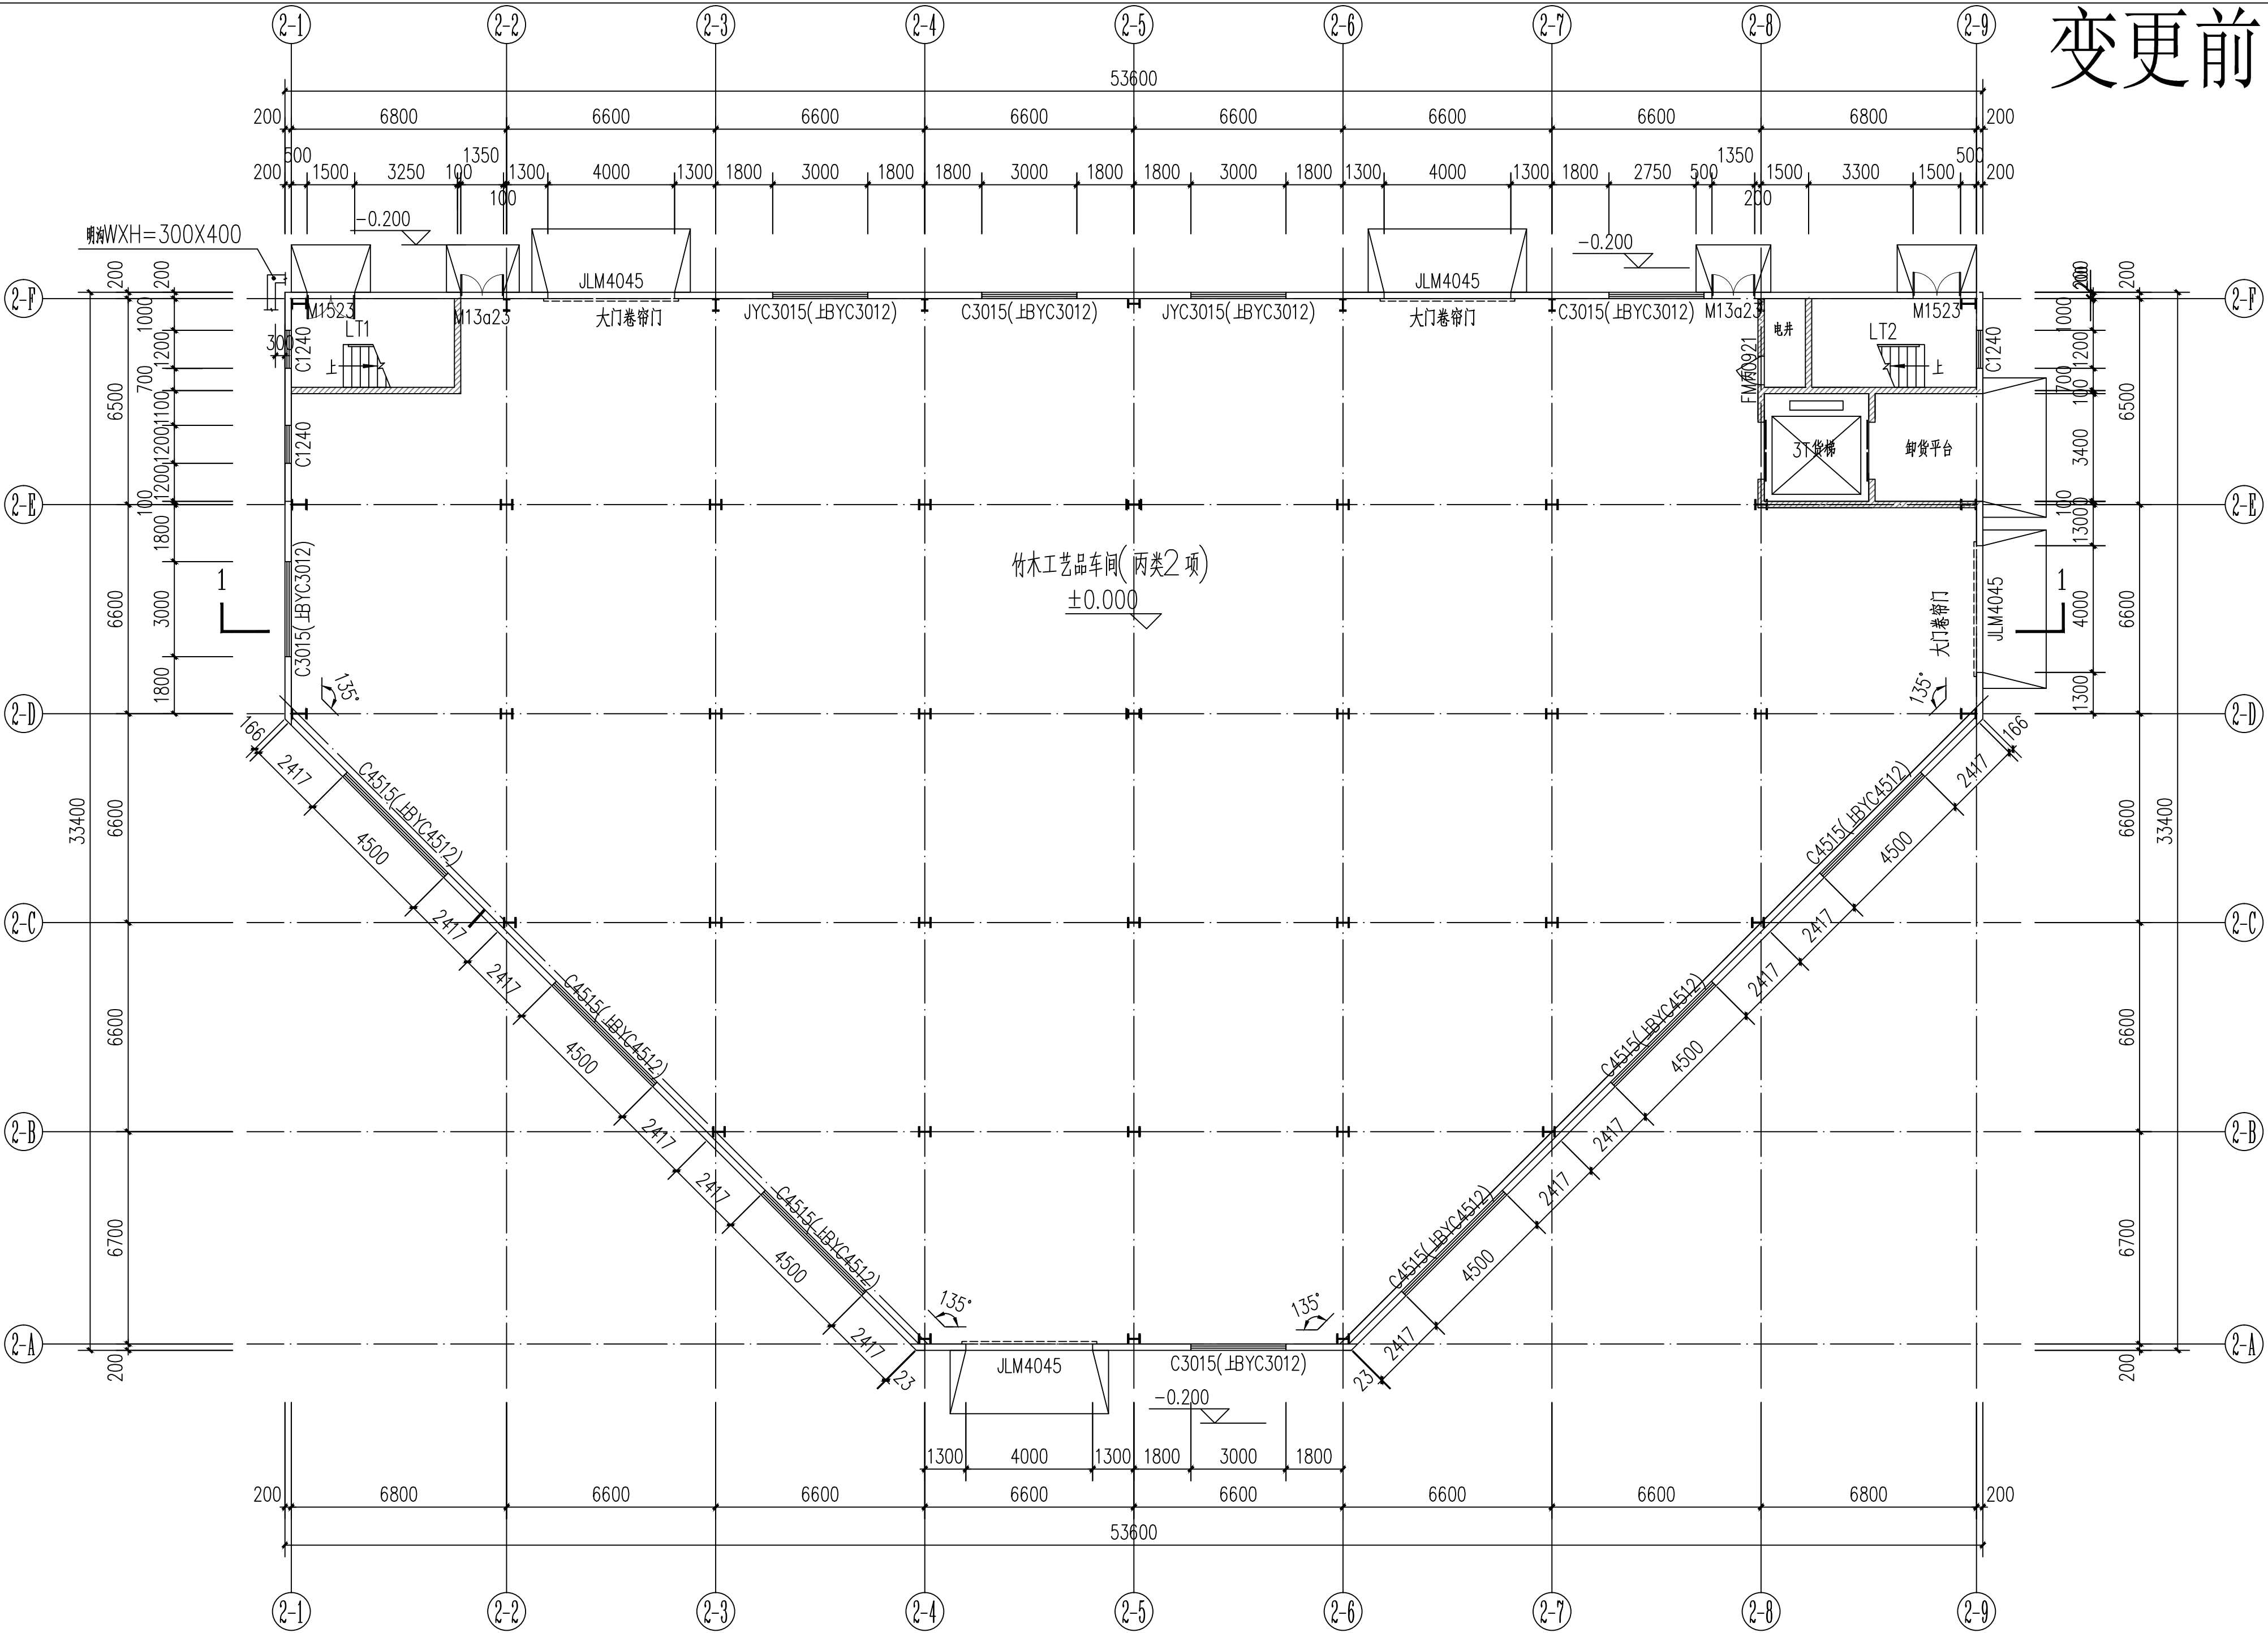

变更前一层平面图

1:150


变更后

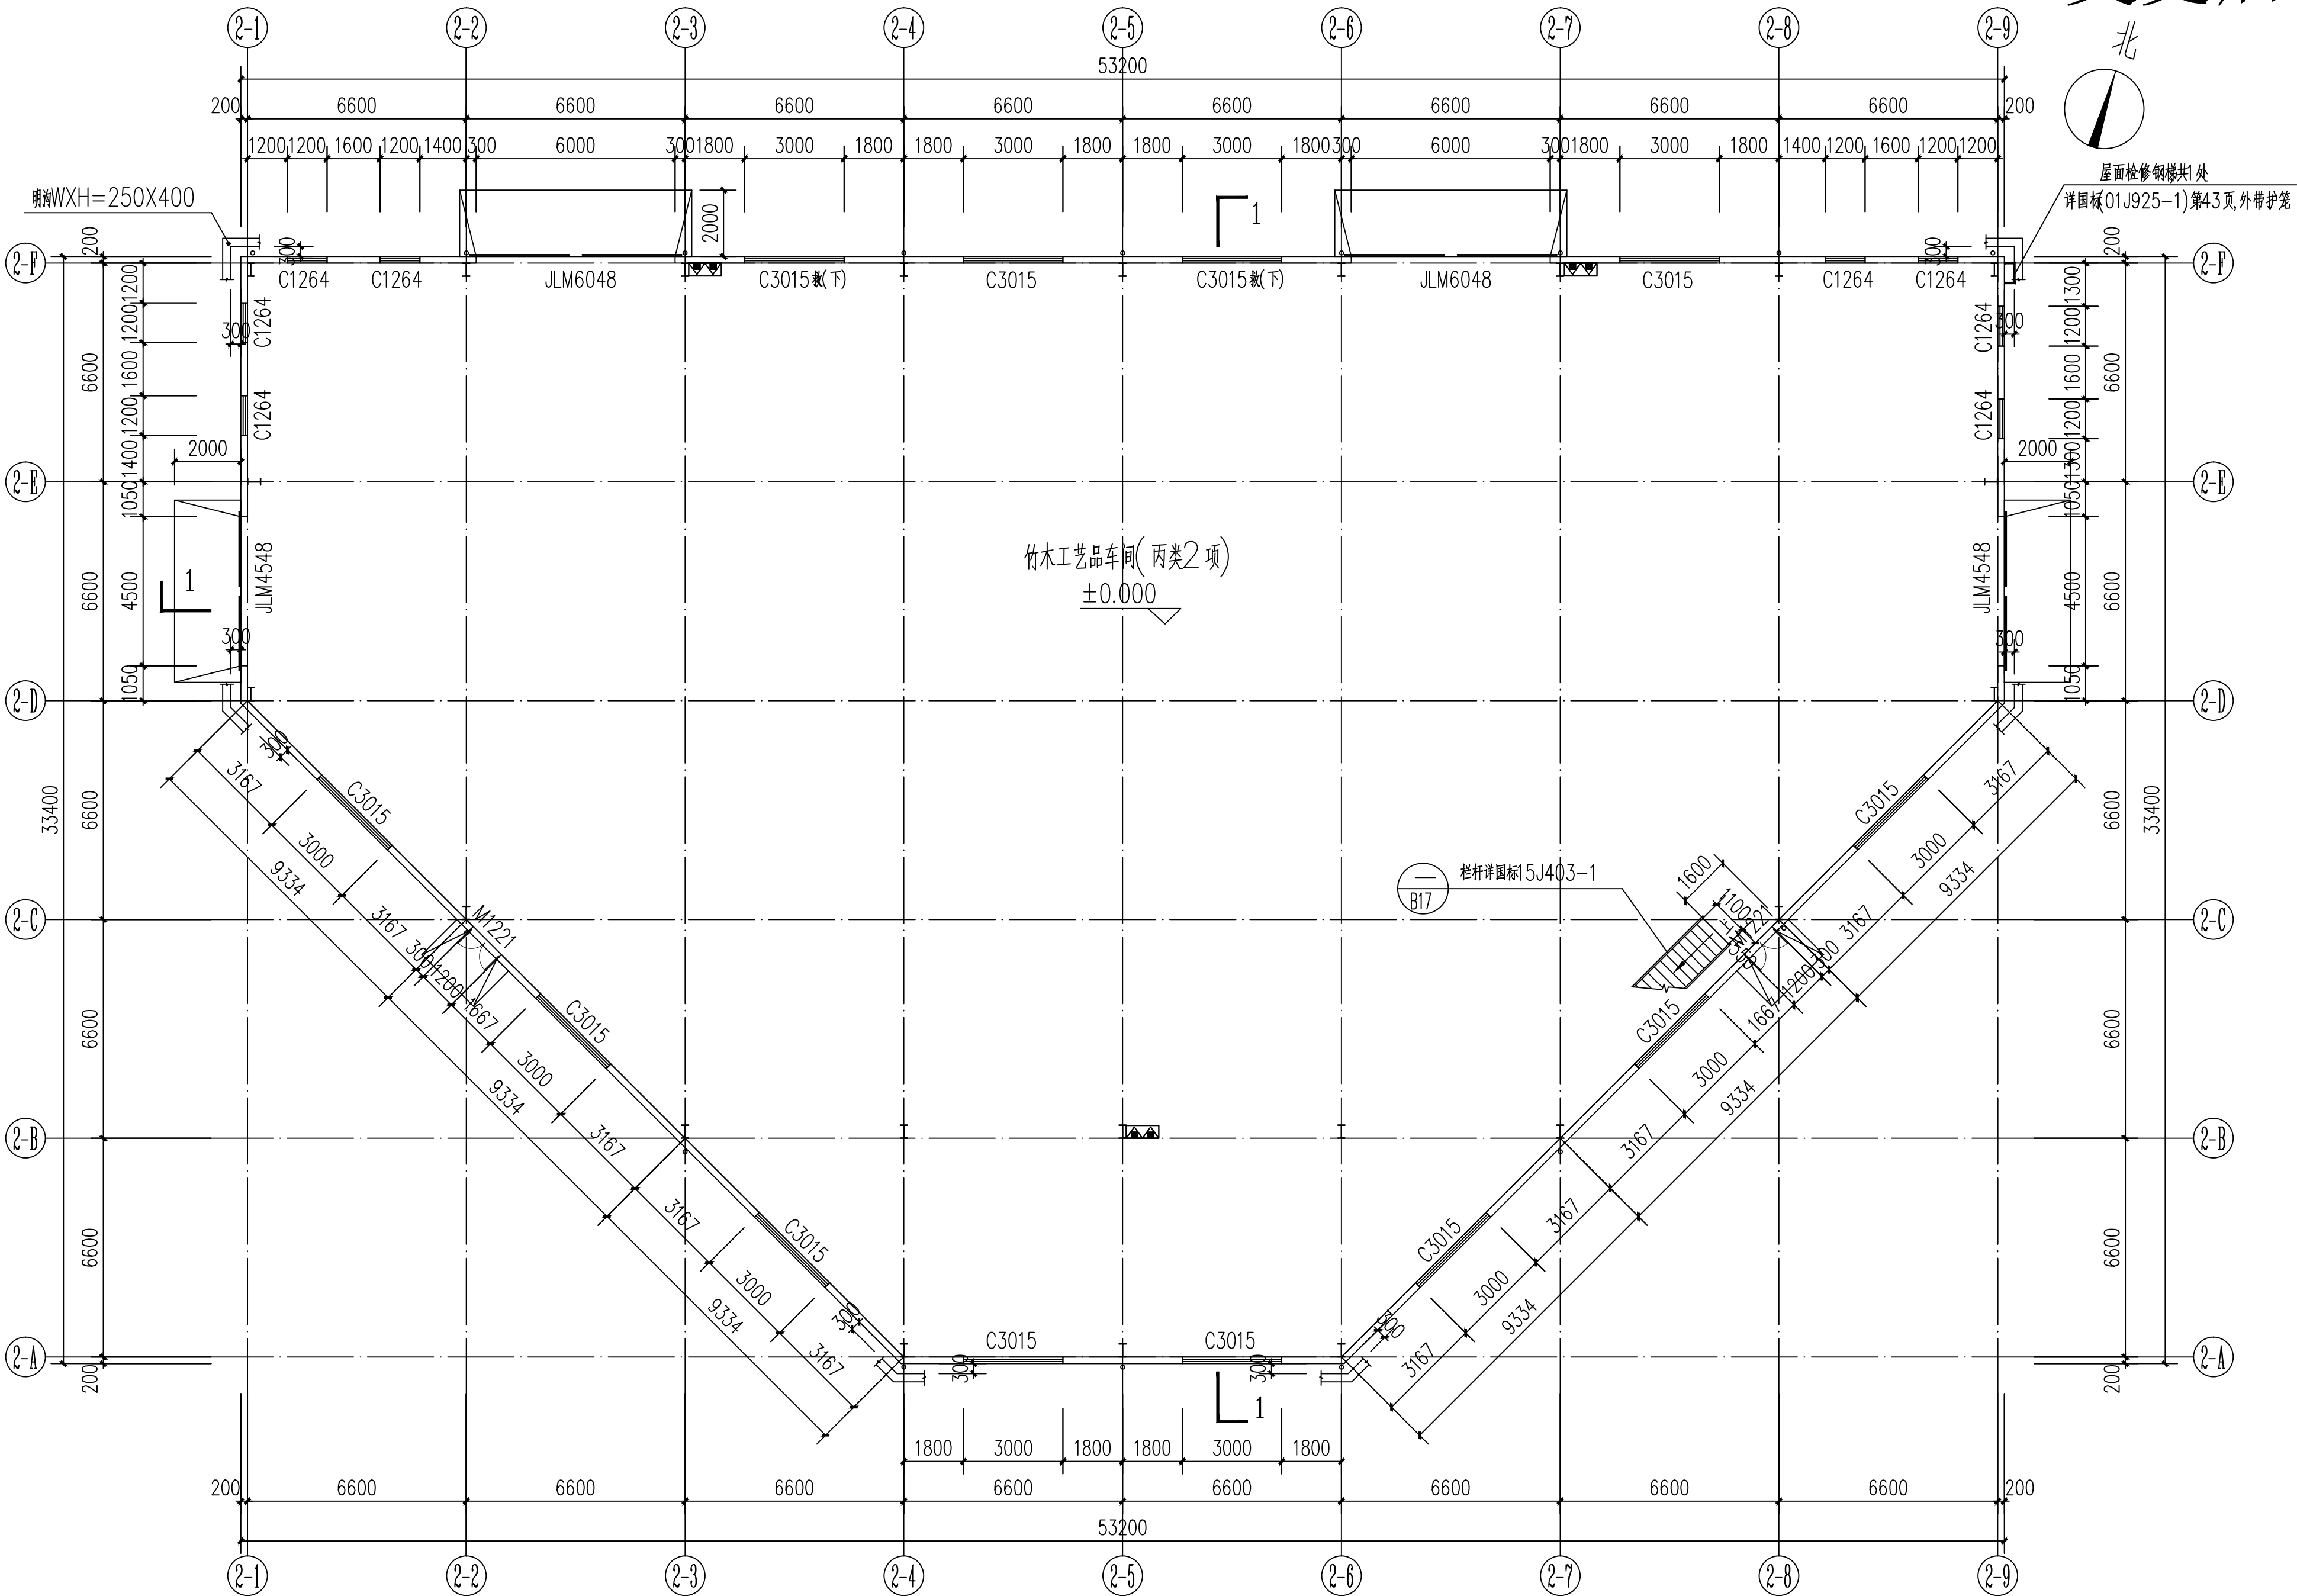

变更后一层平面图


1:150

变更前

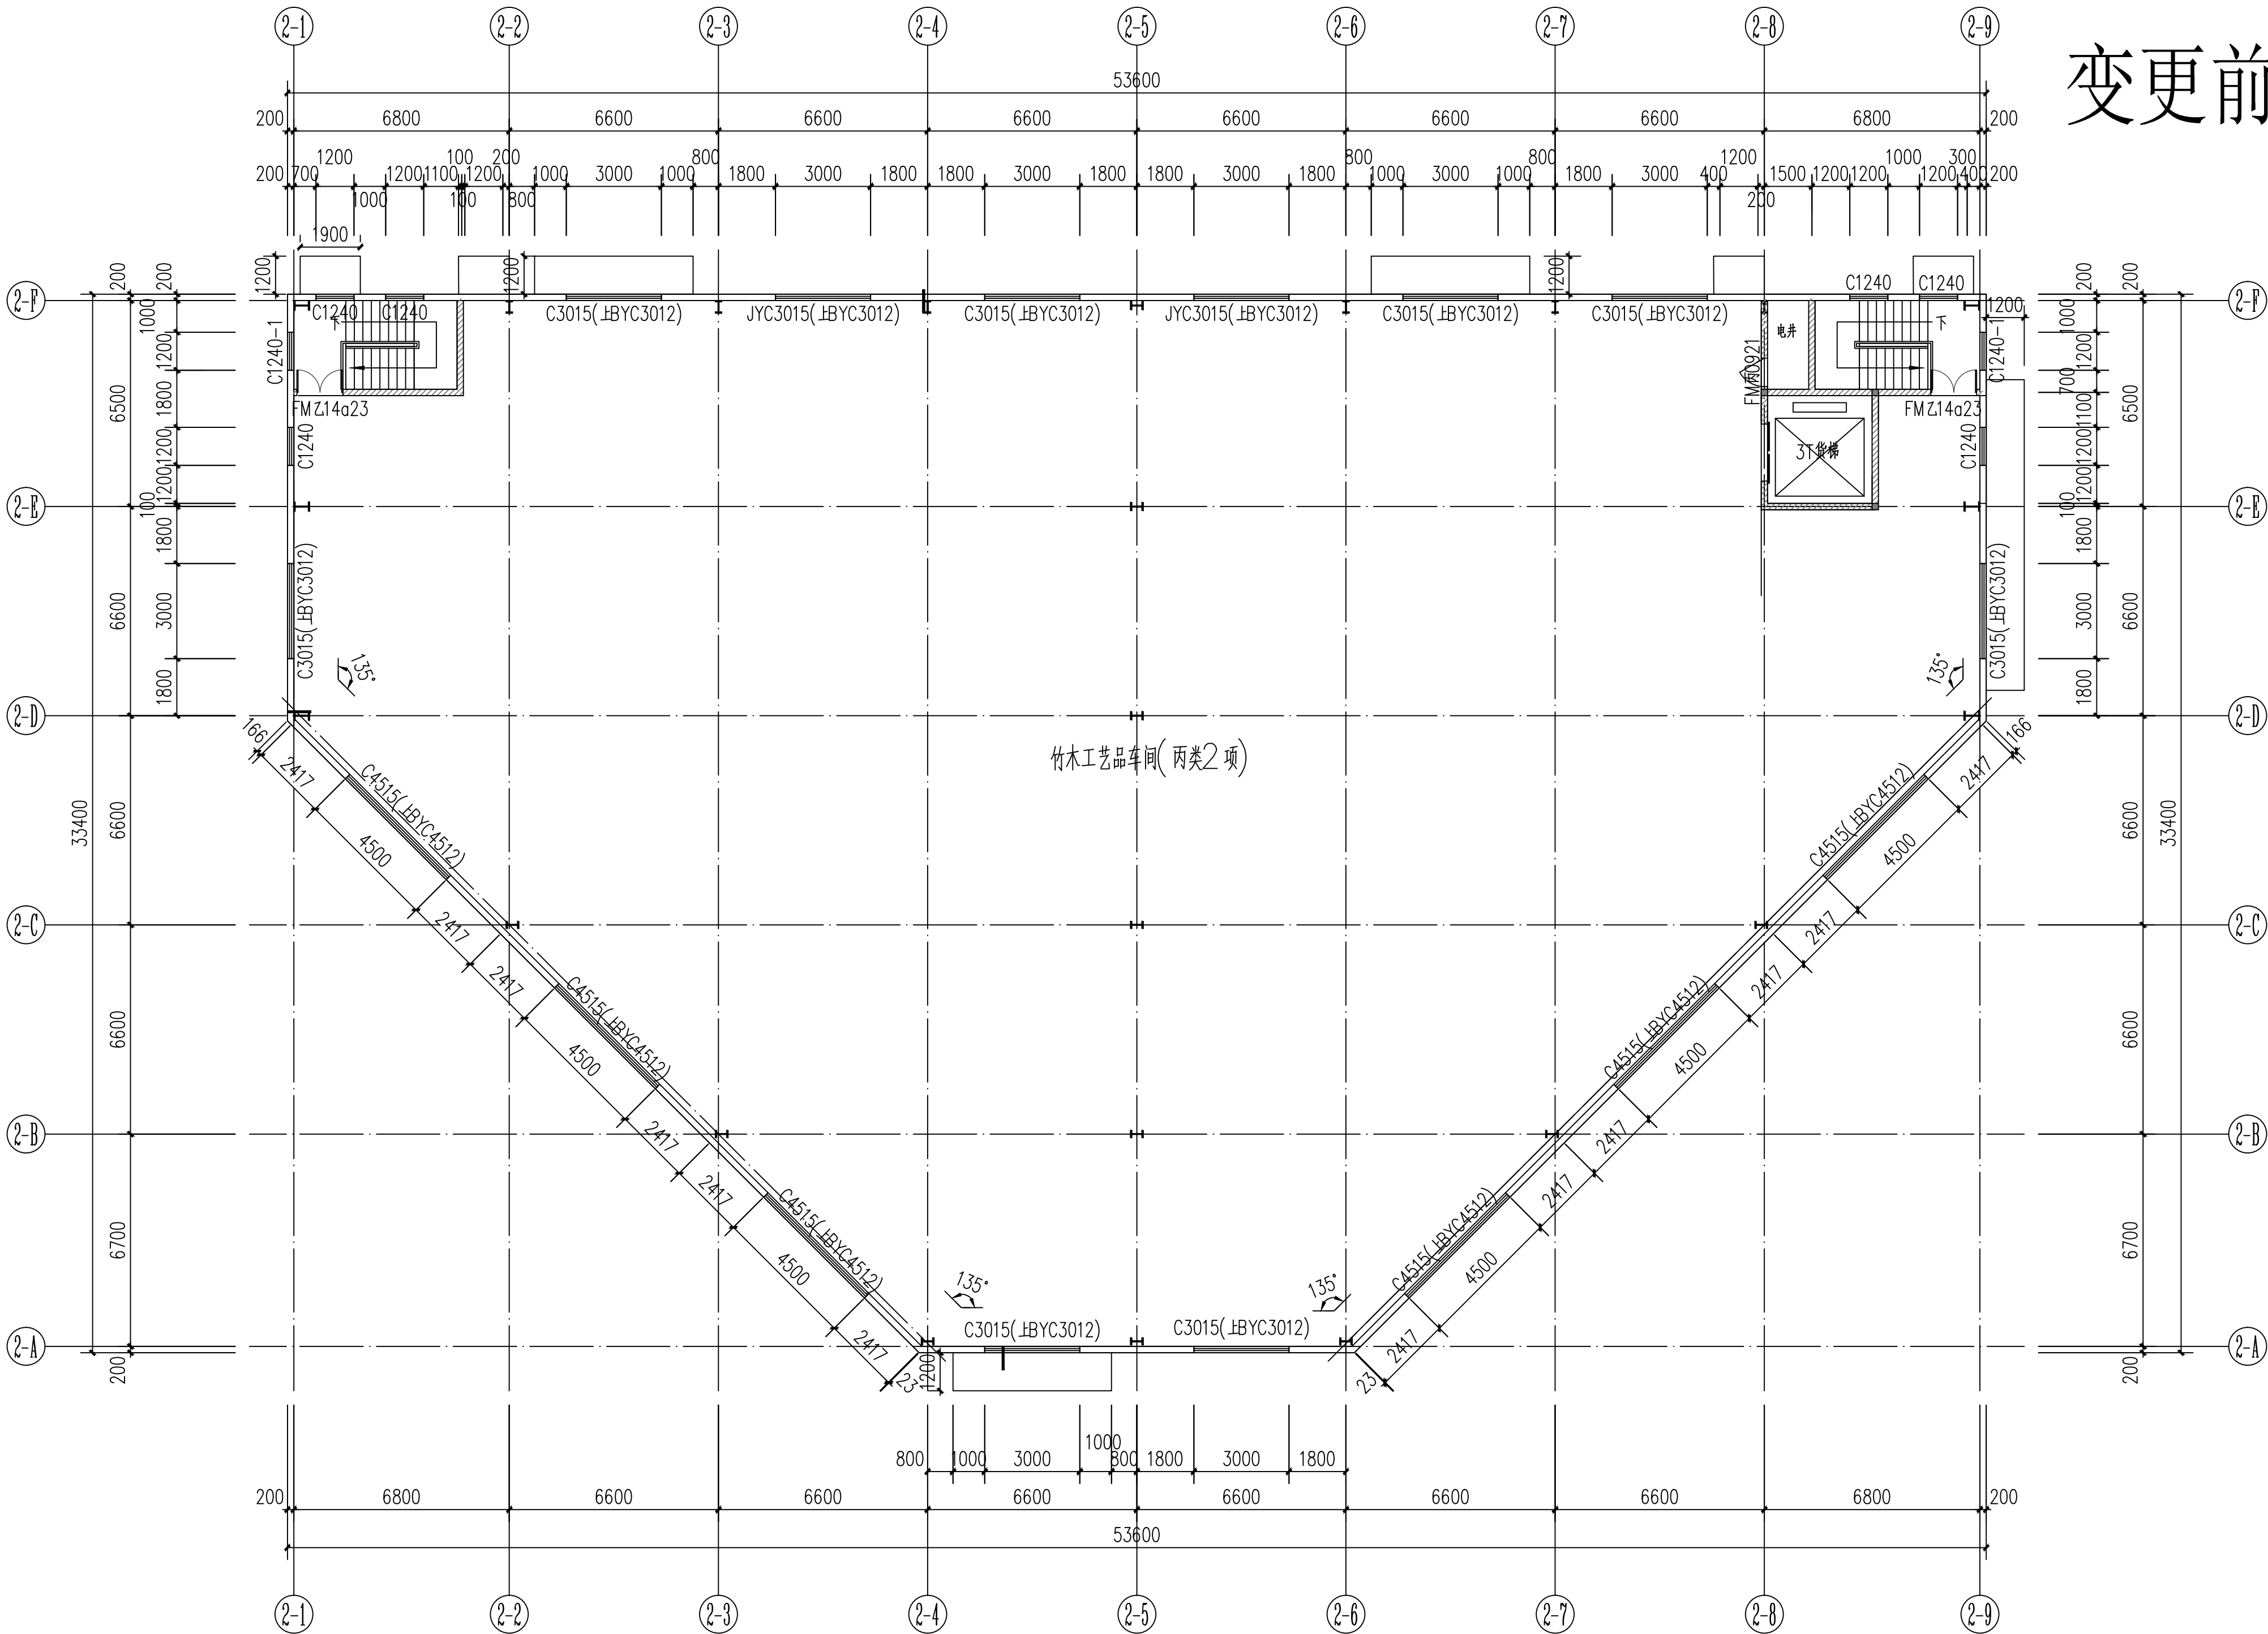


变更前二层平面图 1:150

变更后

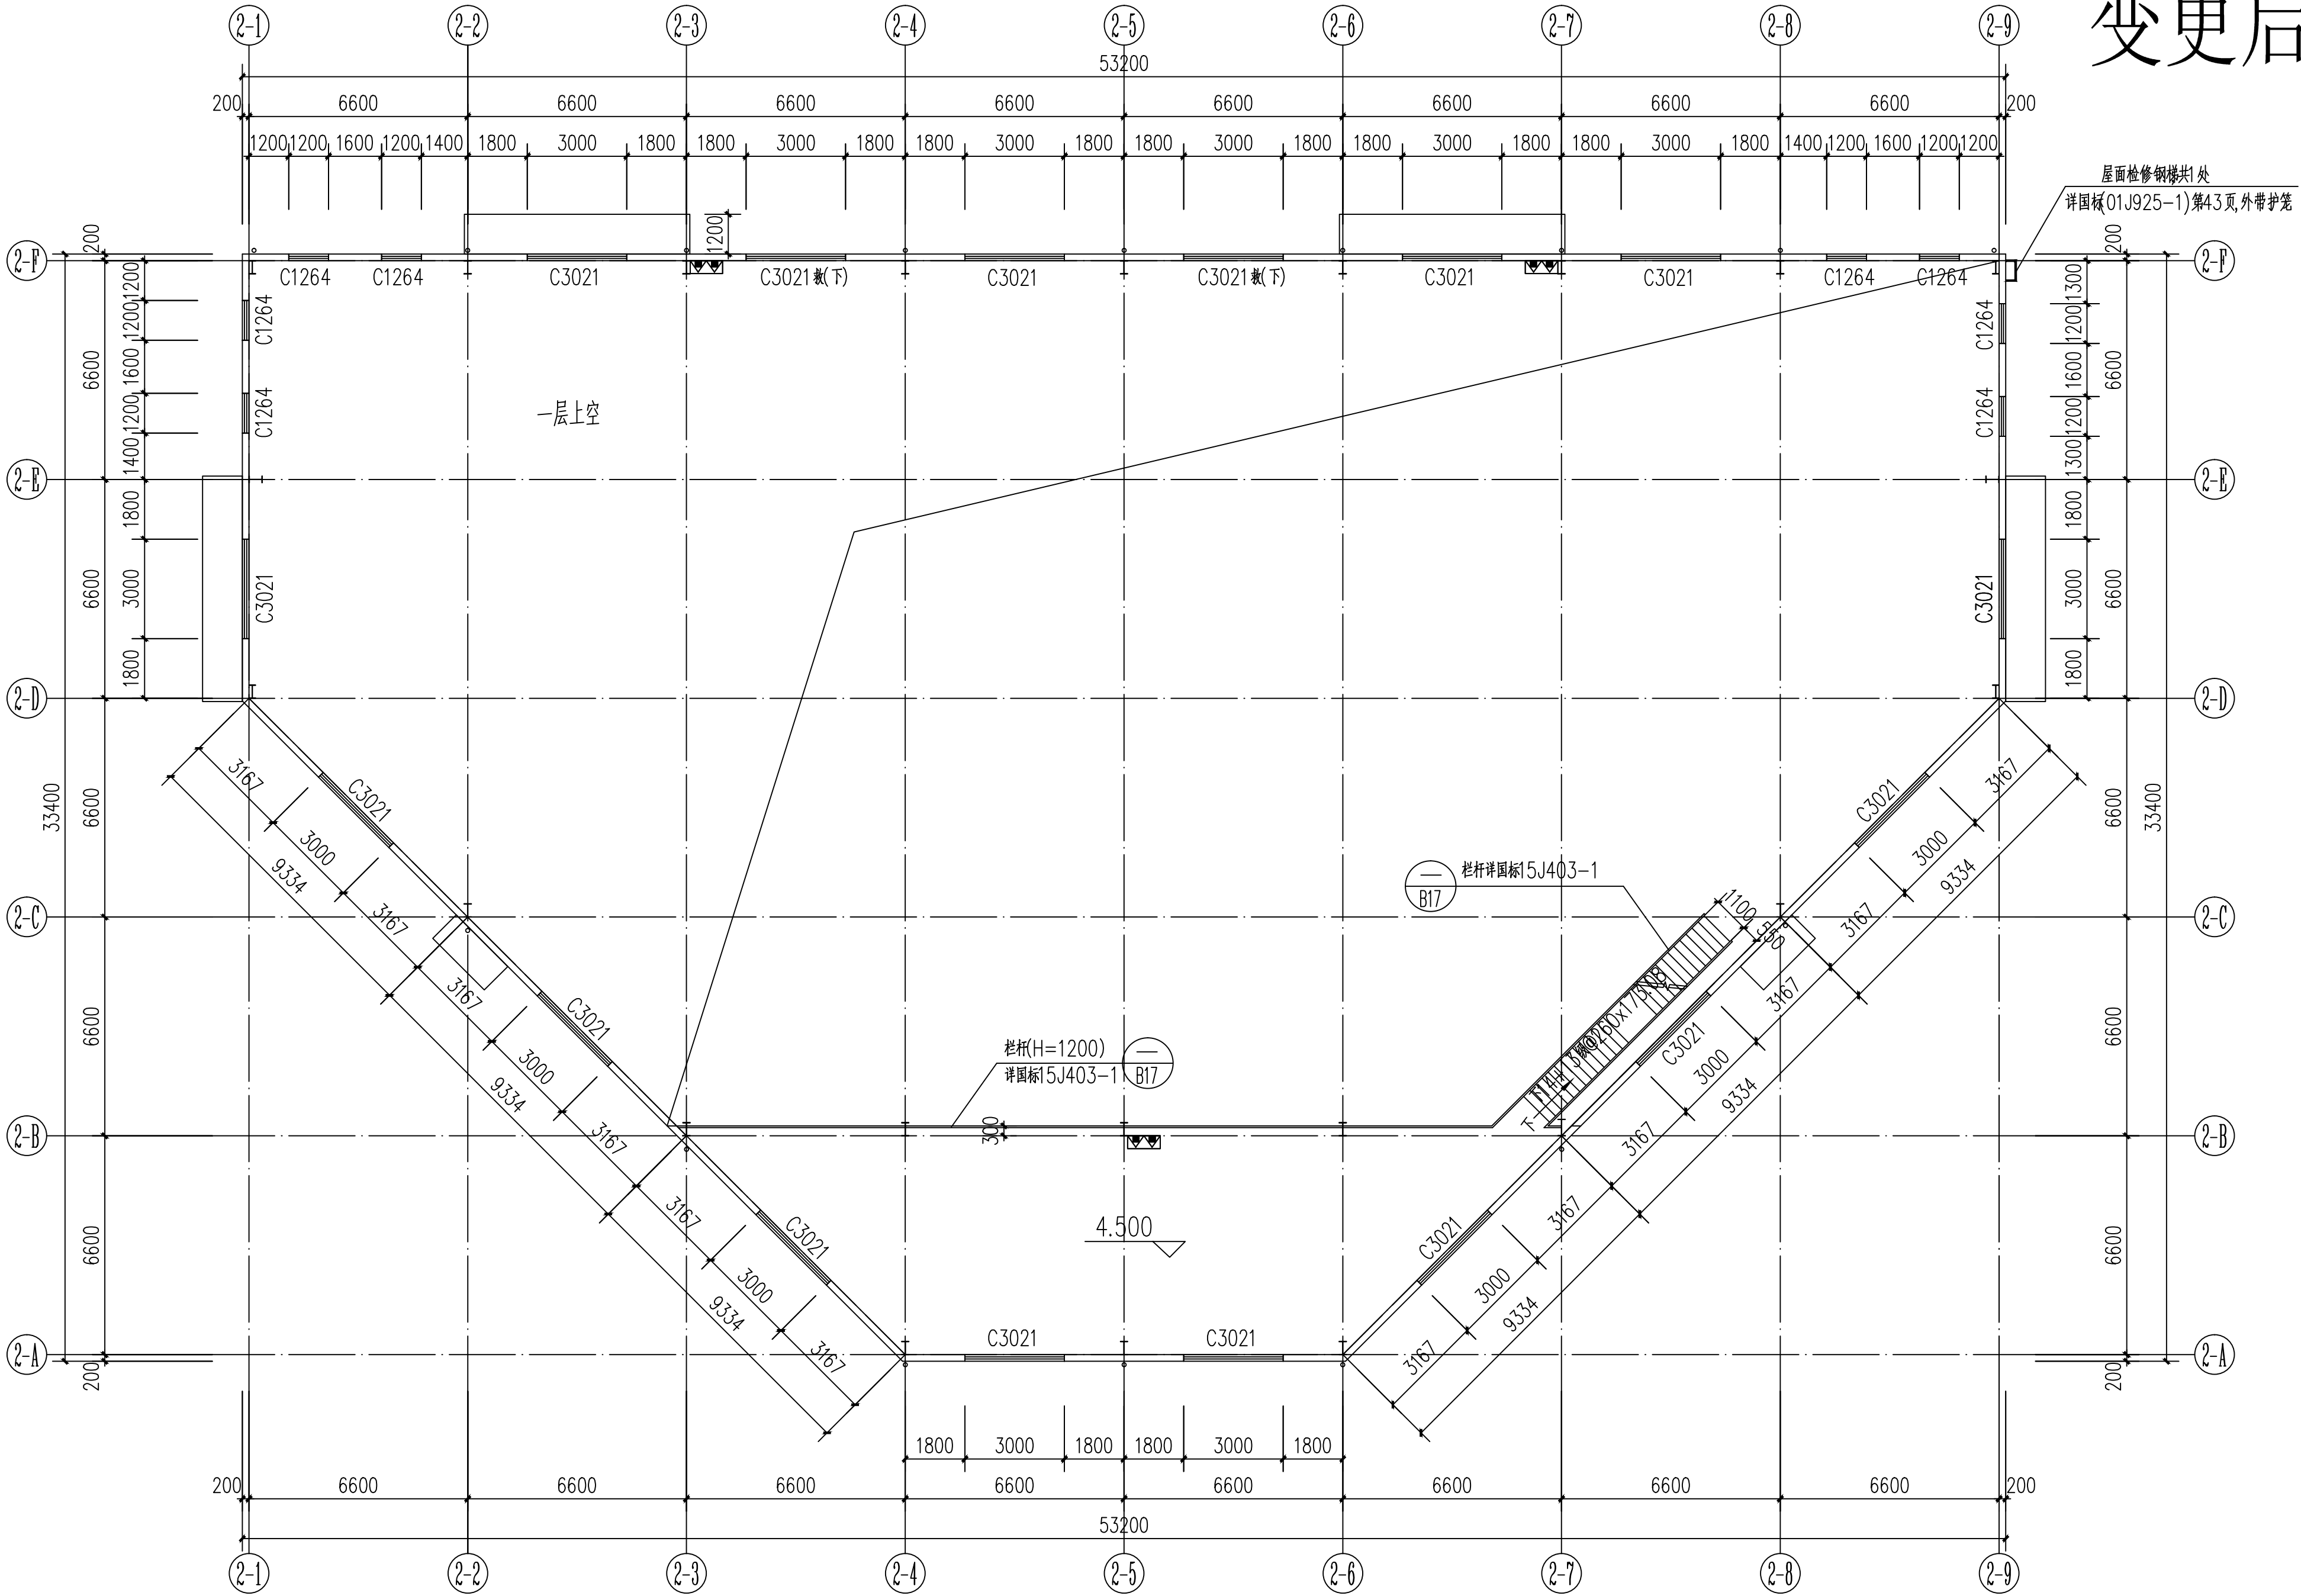


变更后二层平面图 1:150

变更前

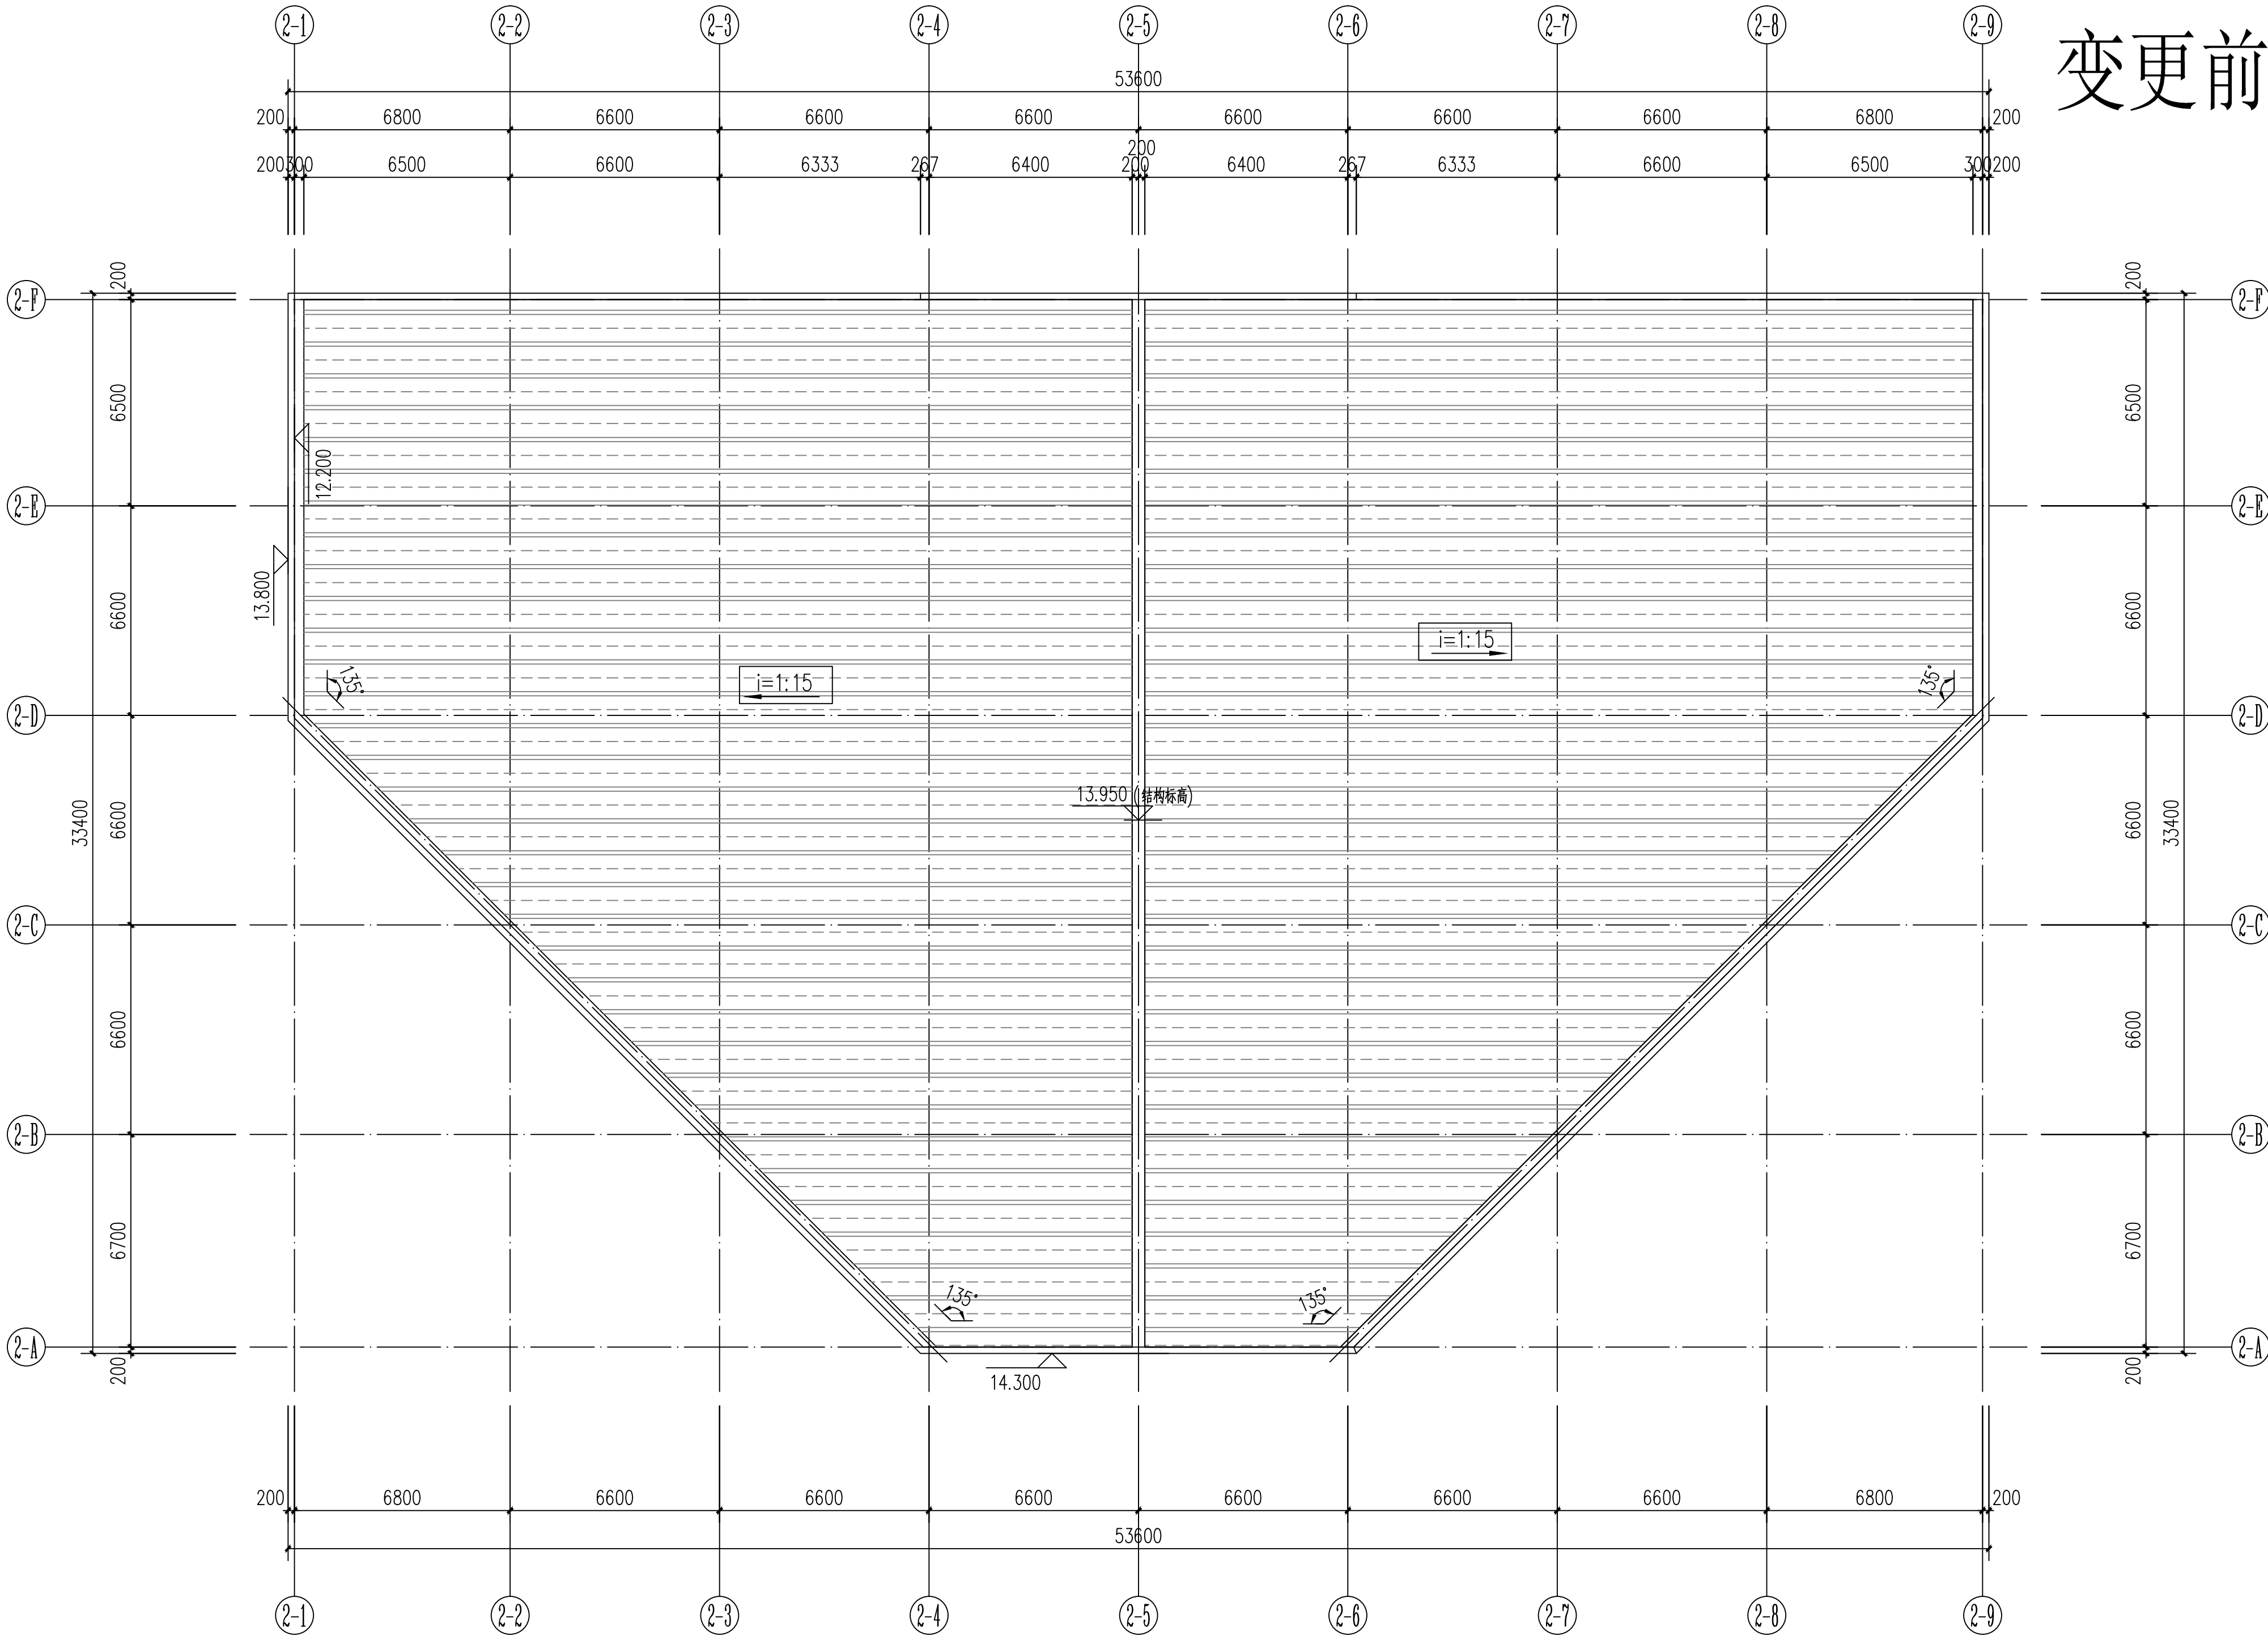



变更前屋面层平面图 1:150

变更后


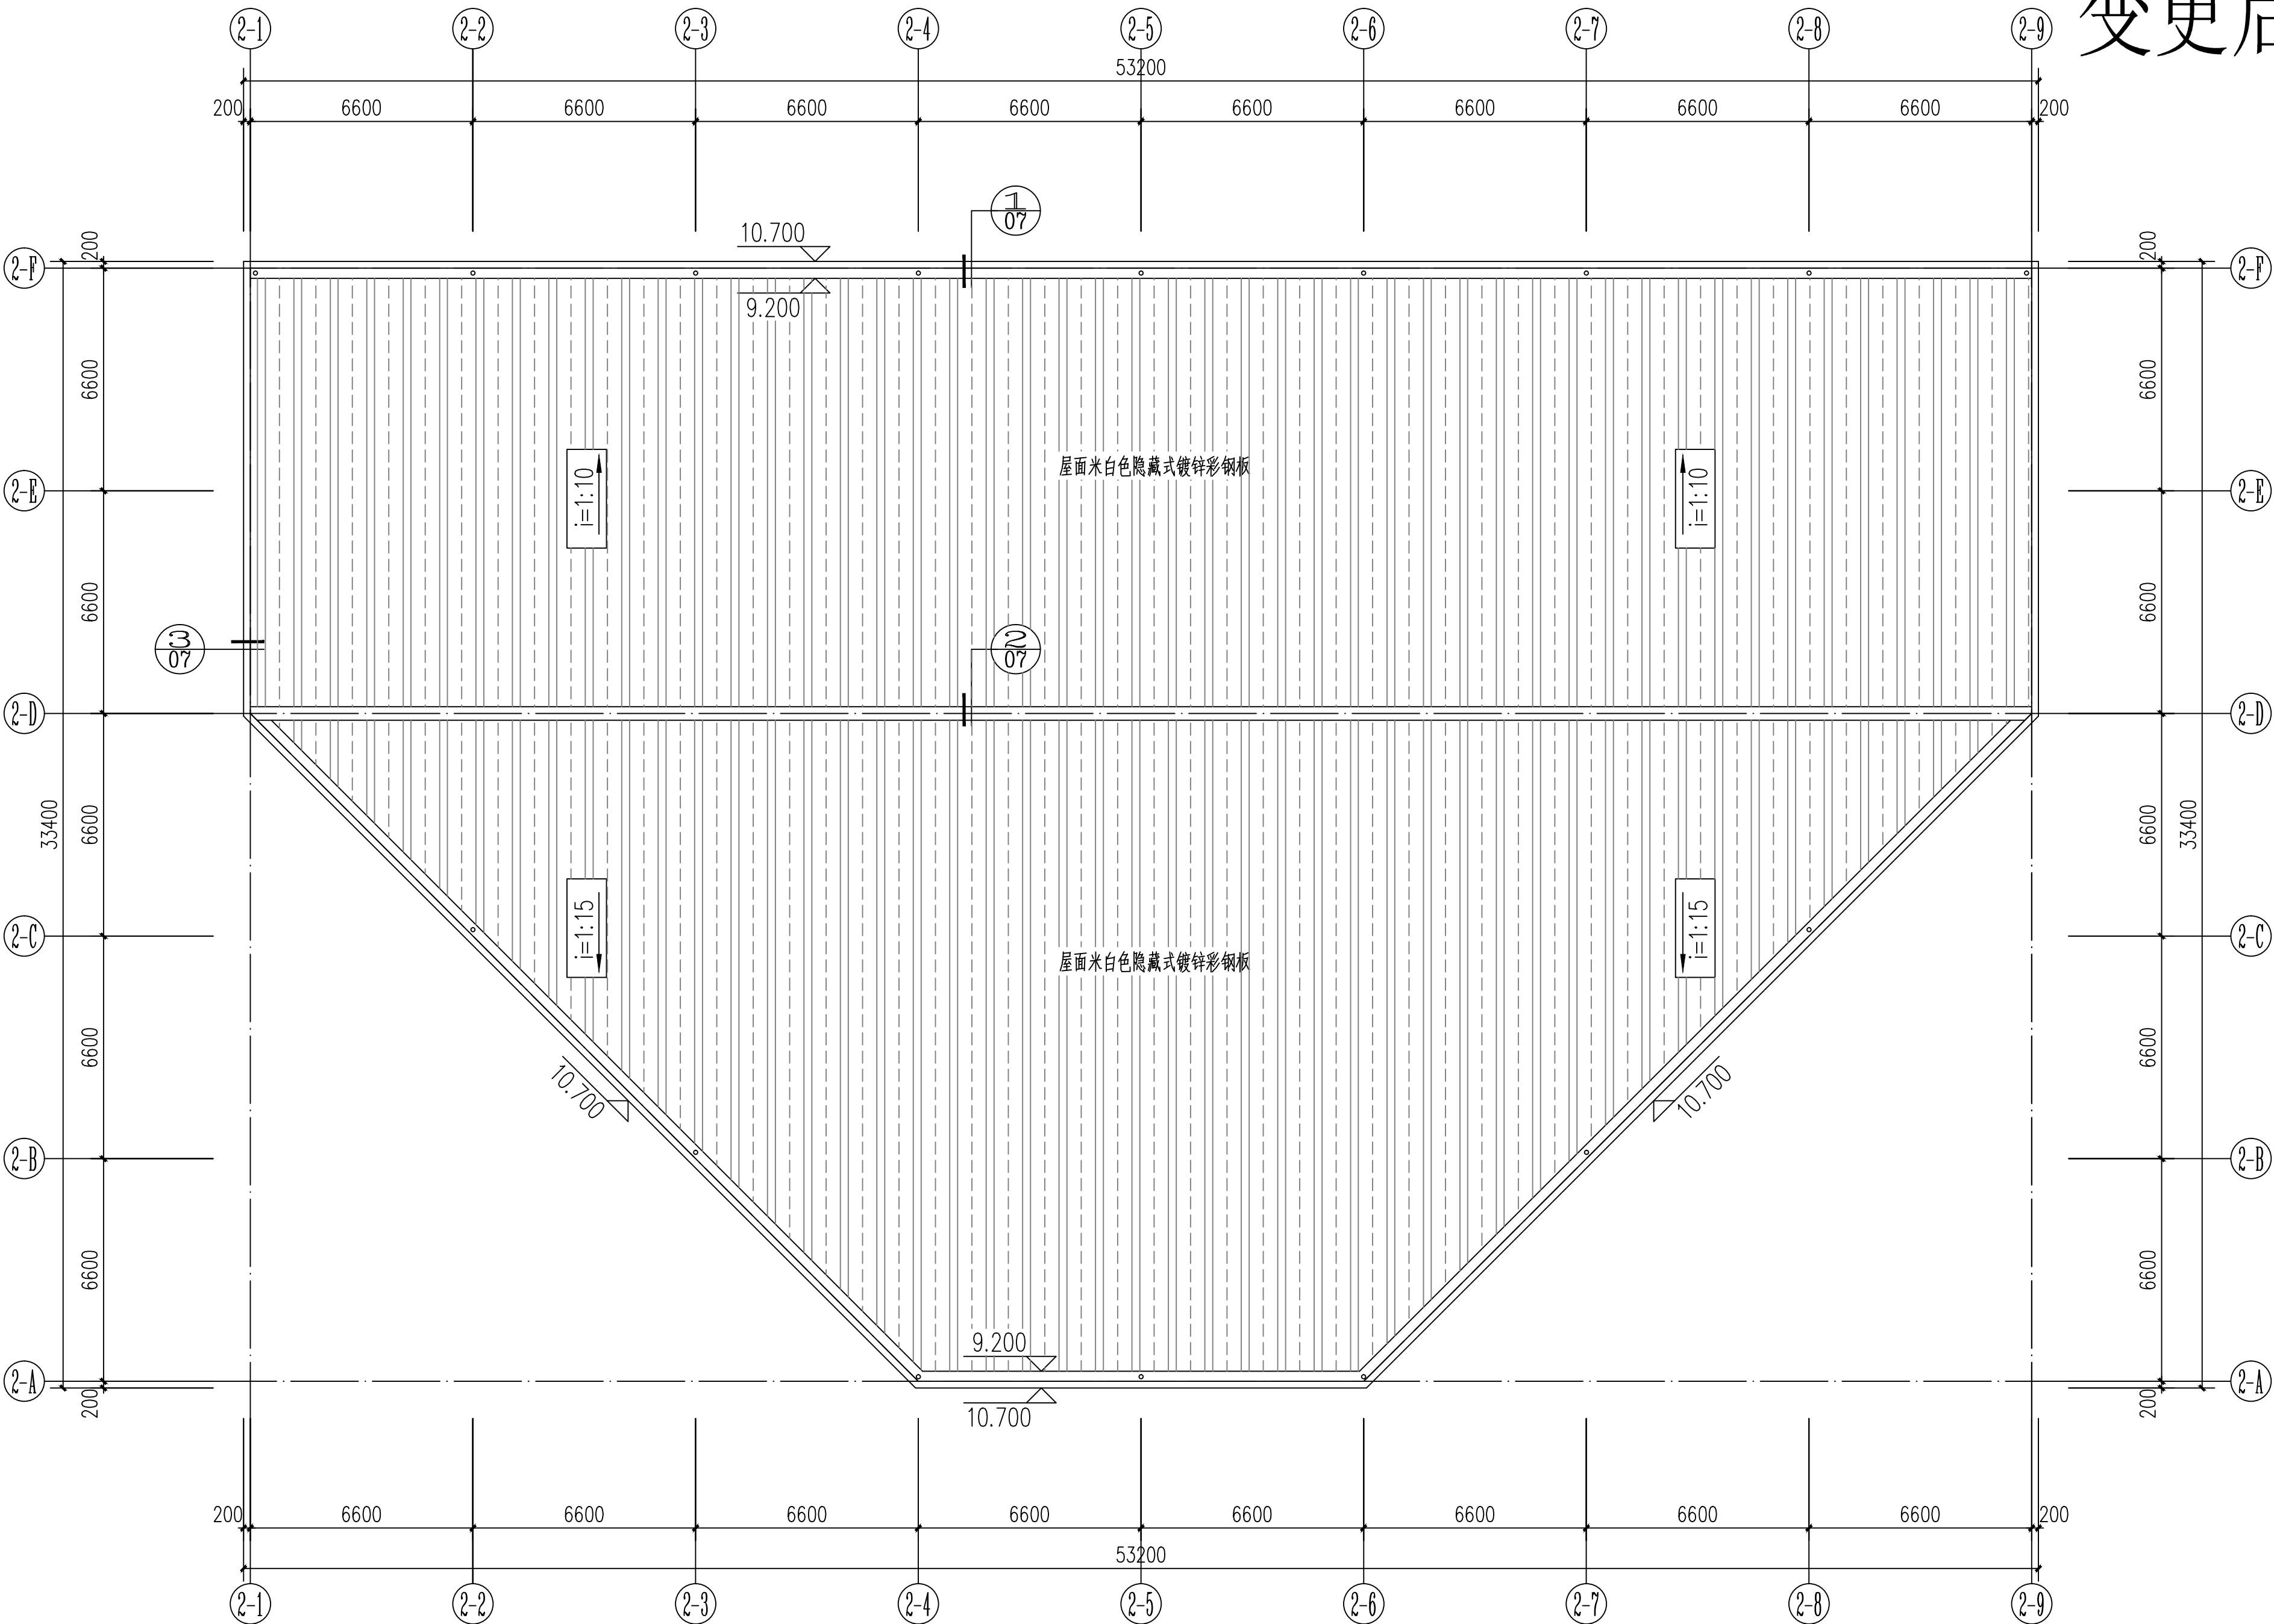


变更后屋面层平面图 1:150



变更后

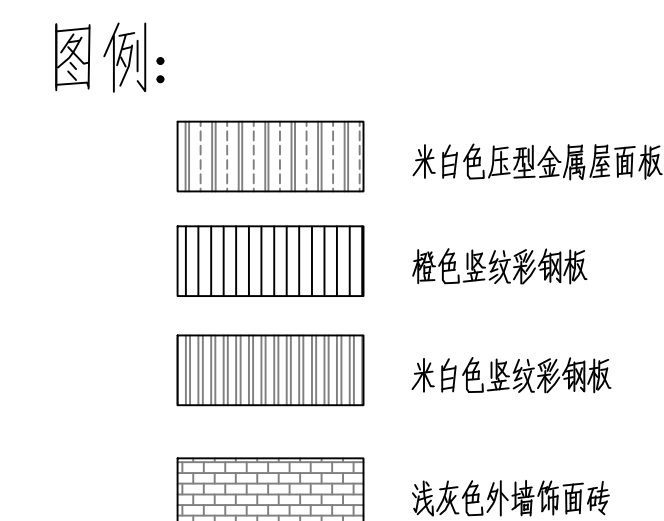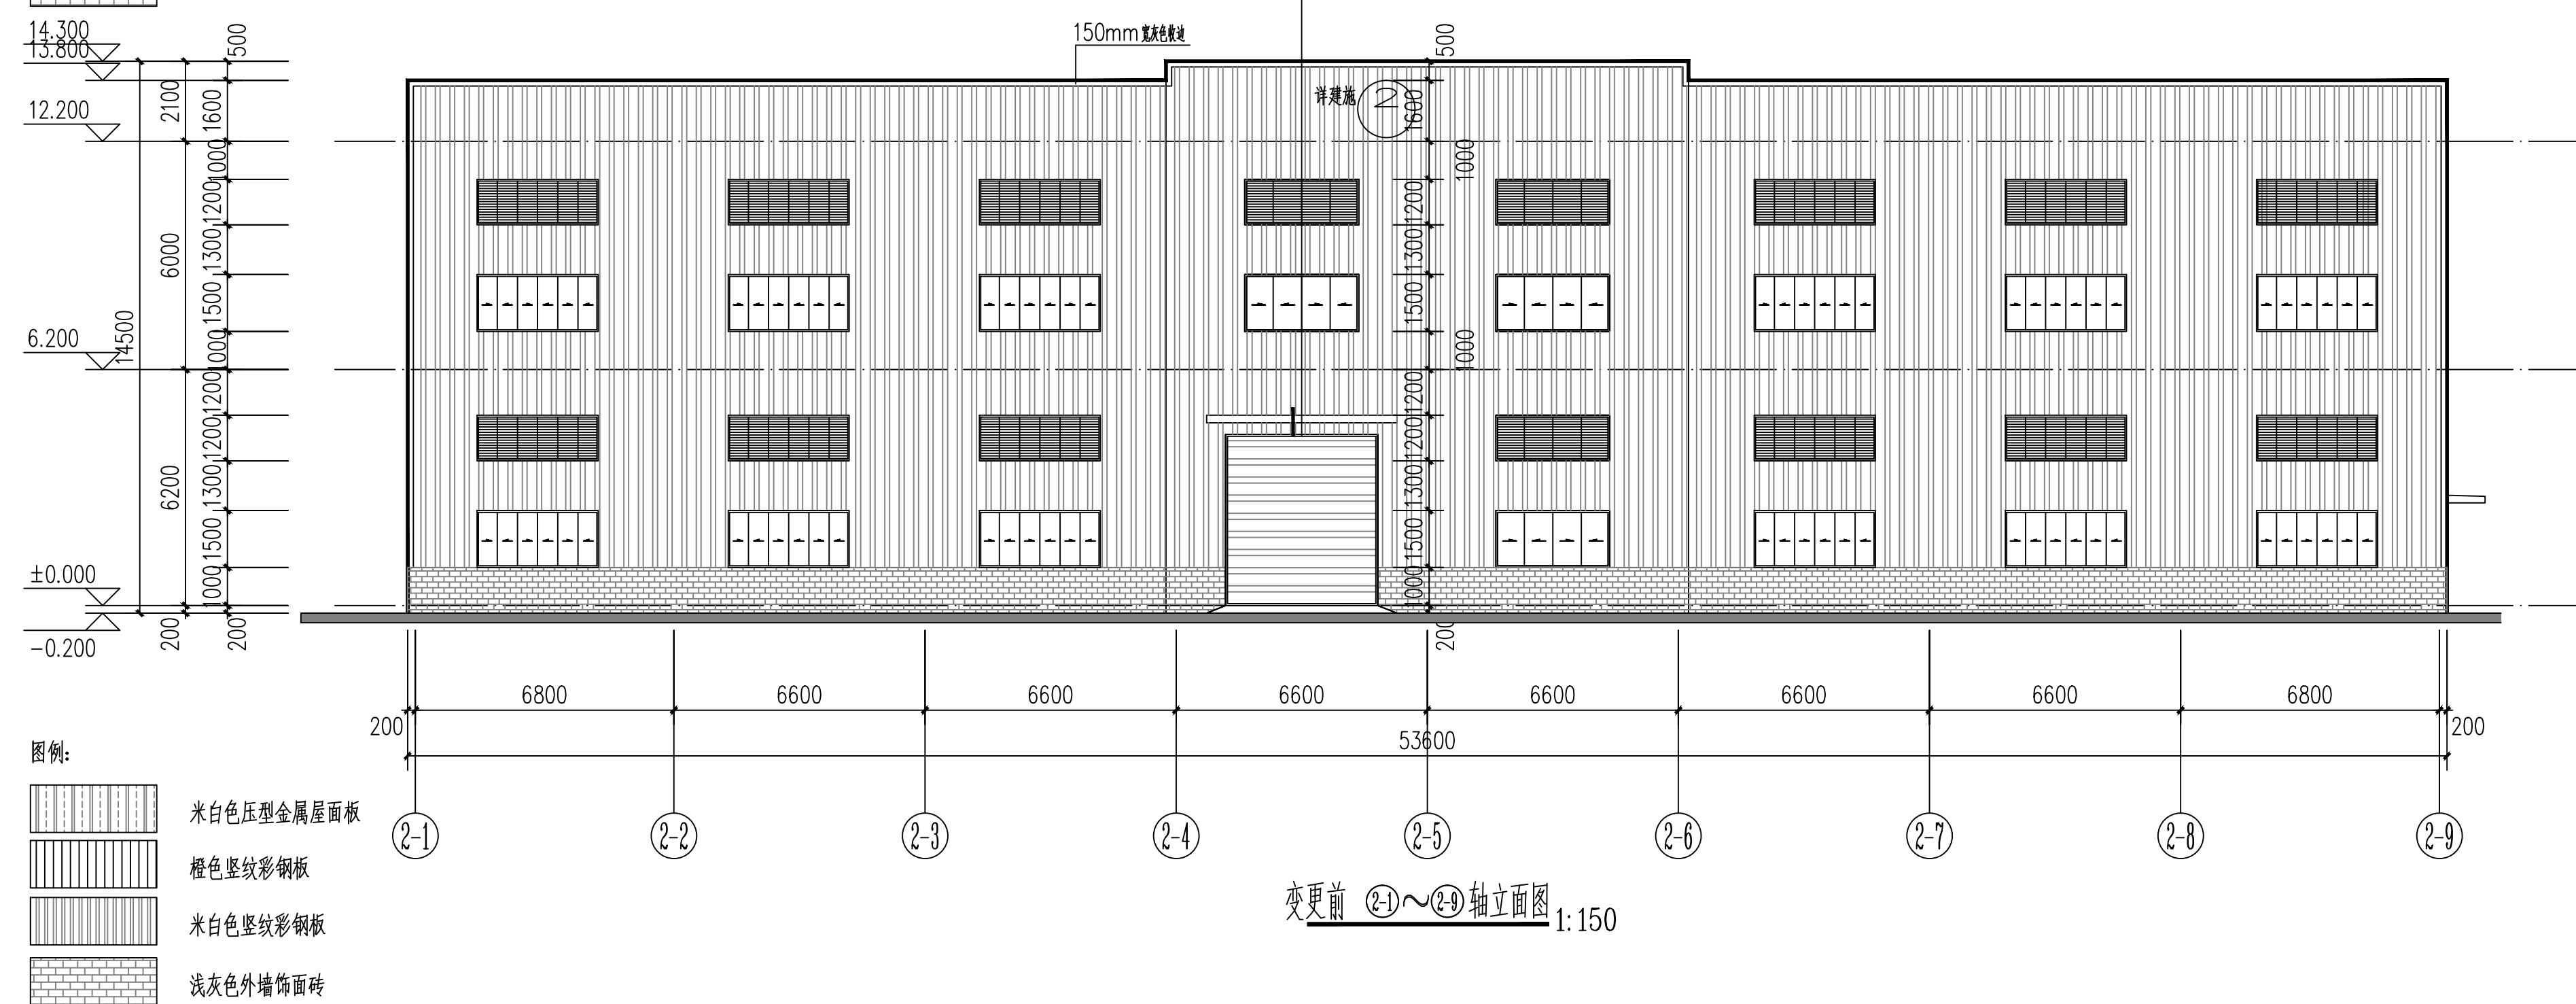


变更前

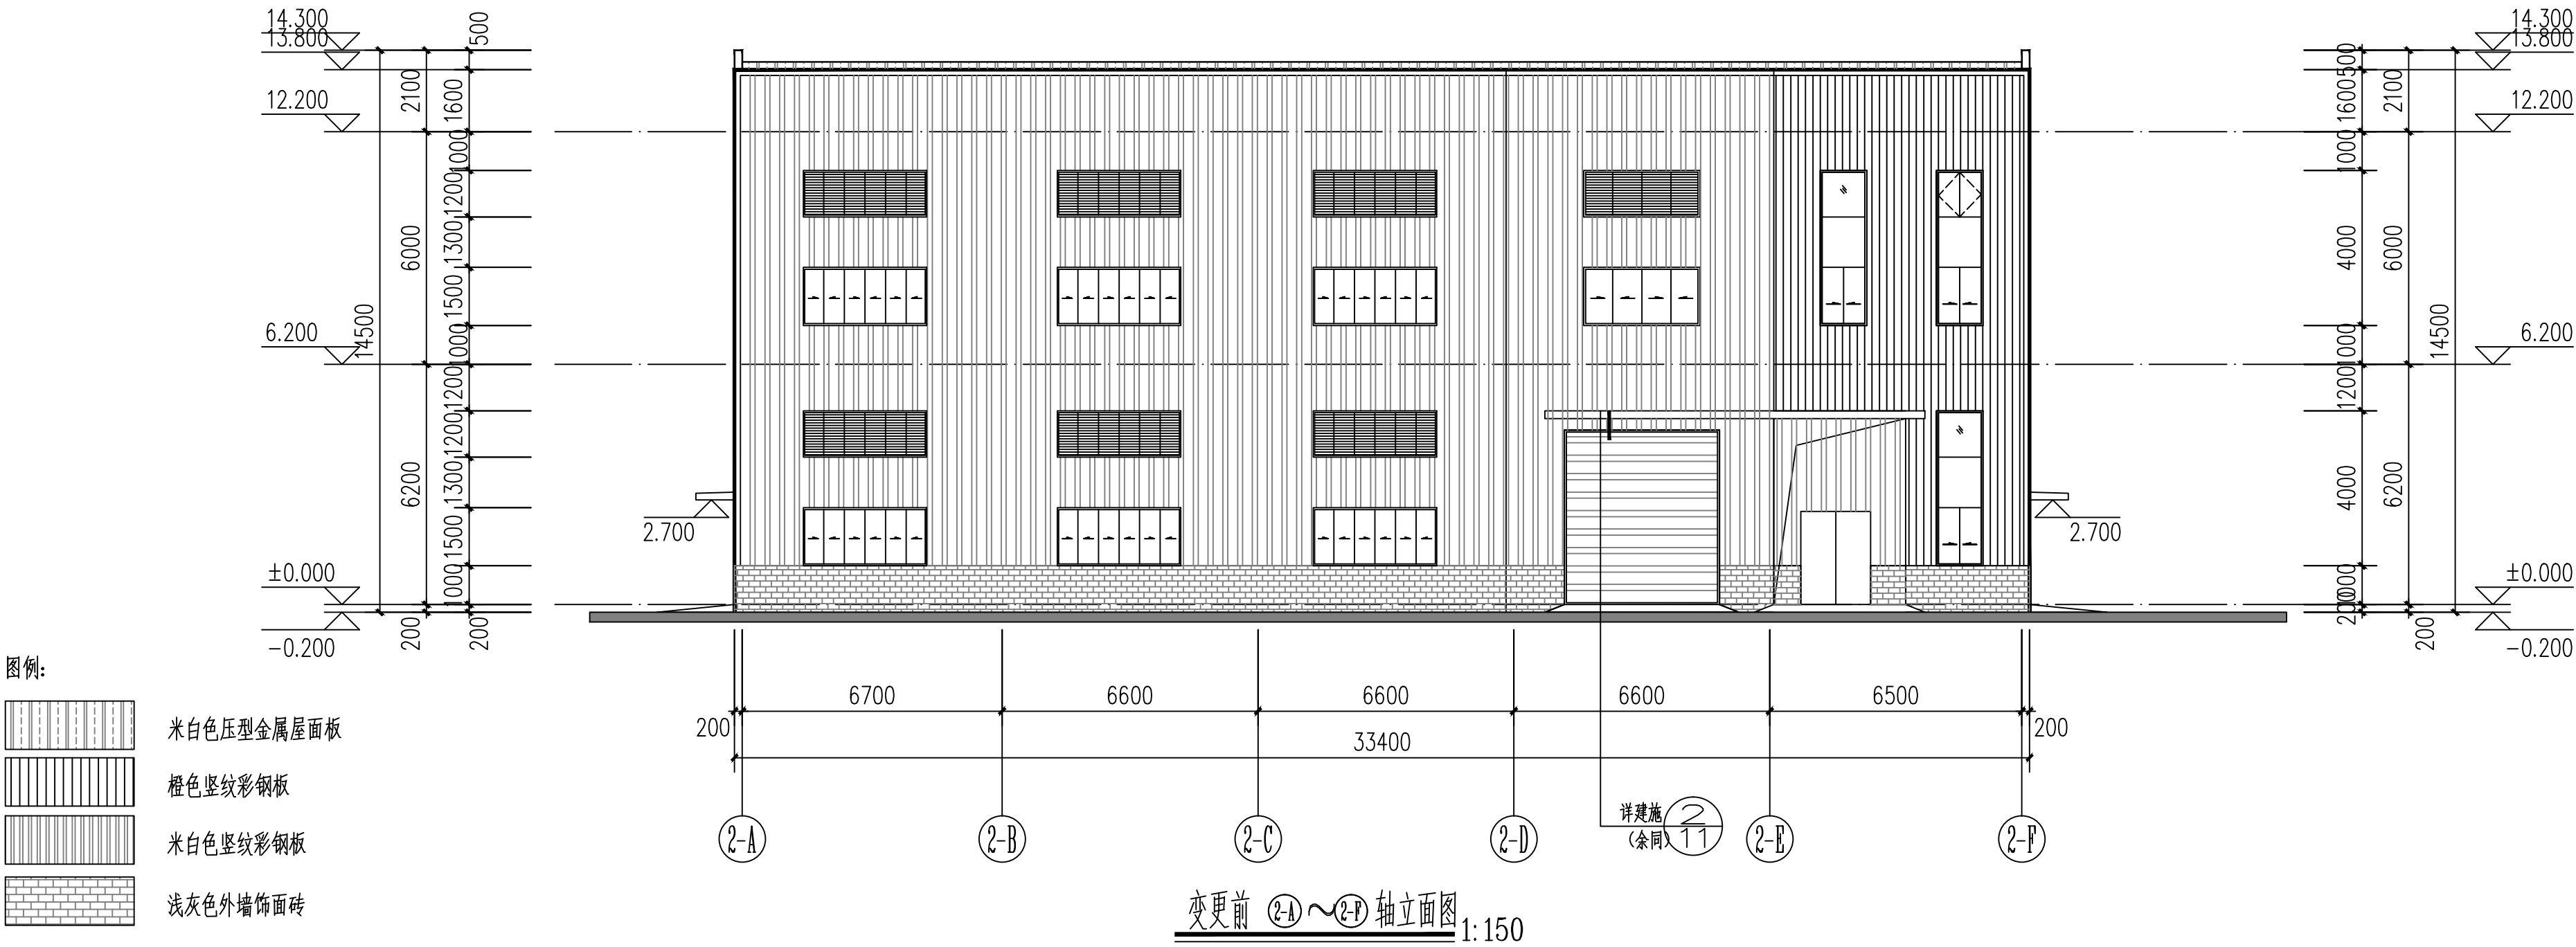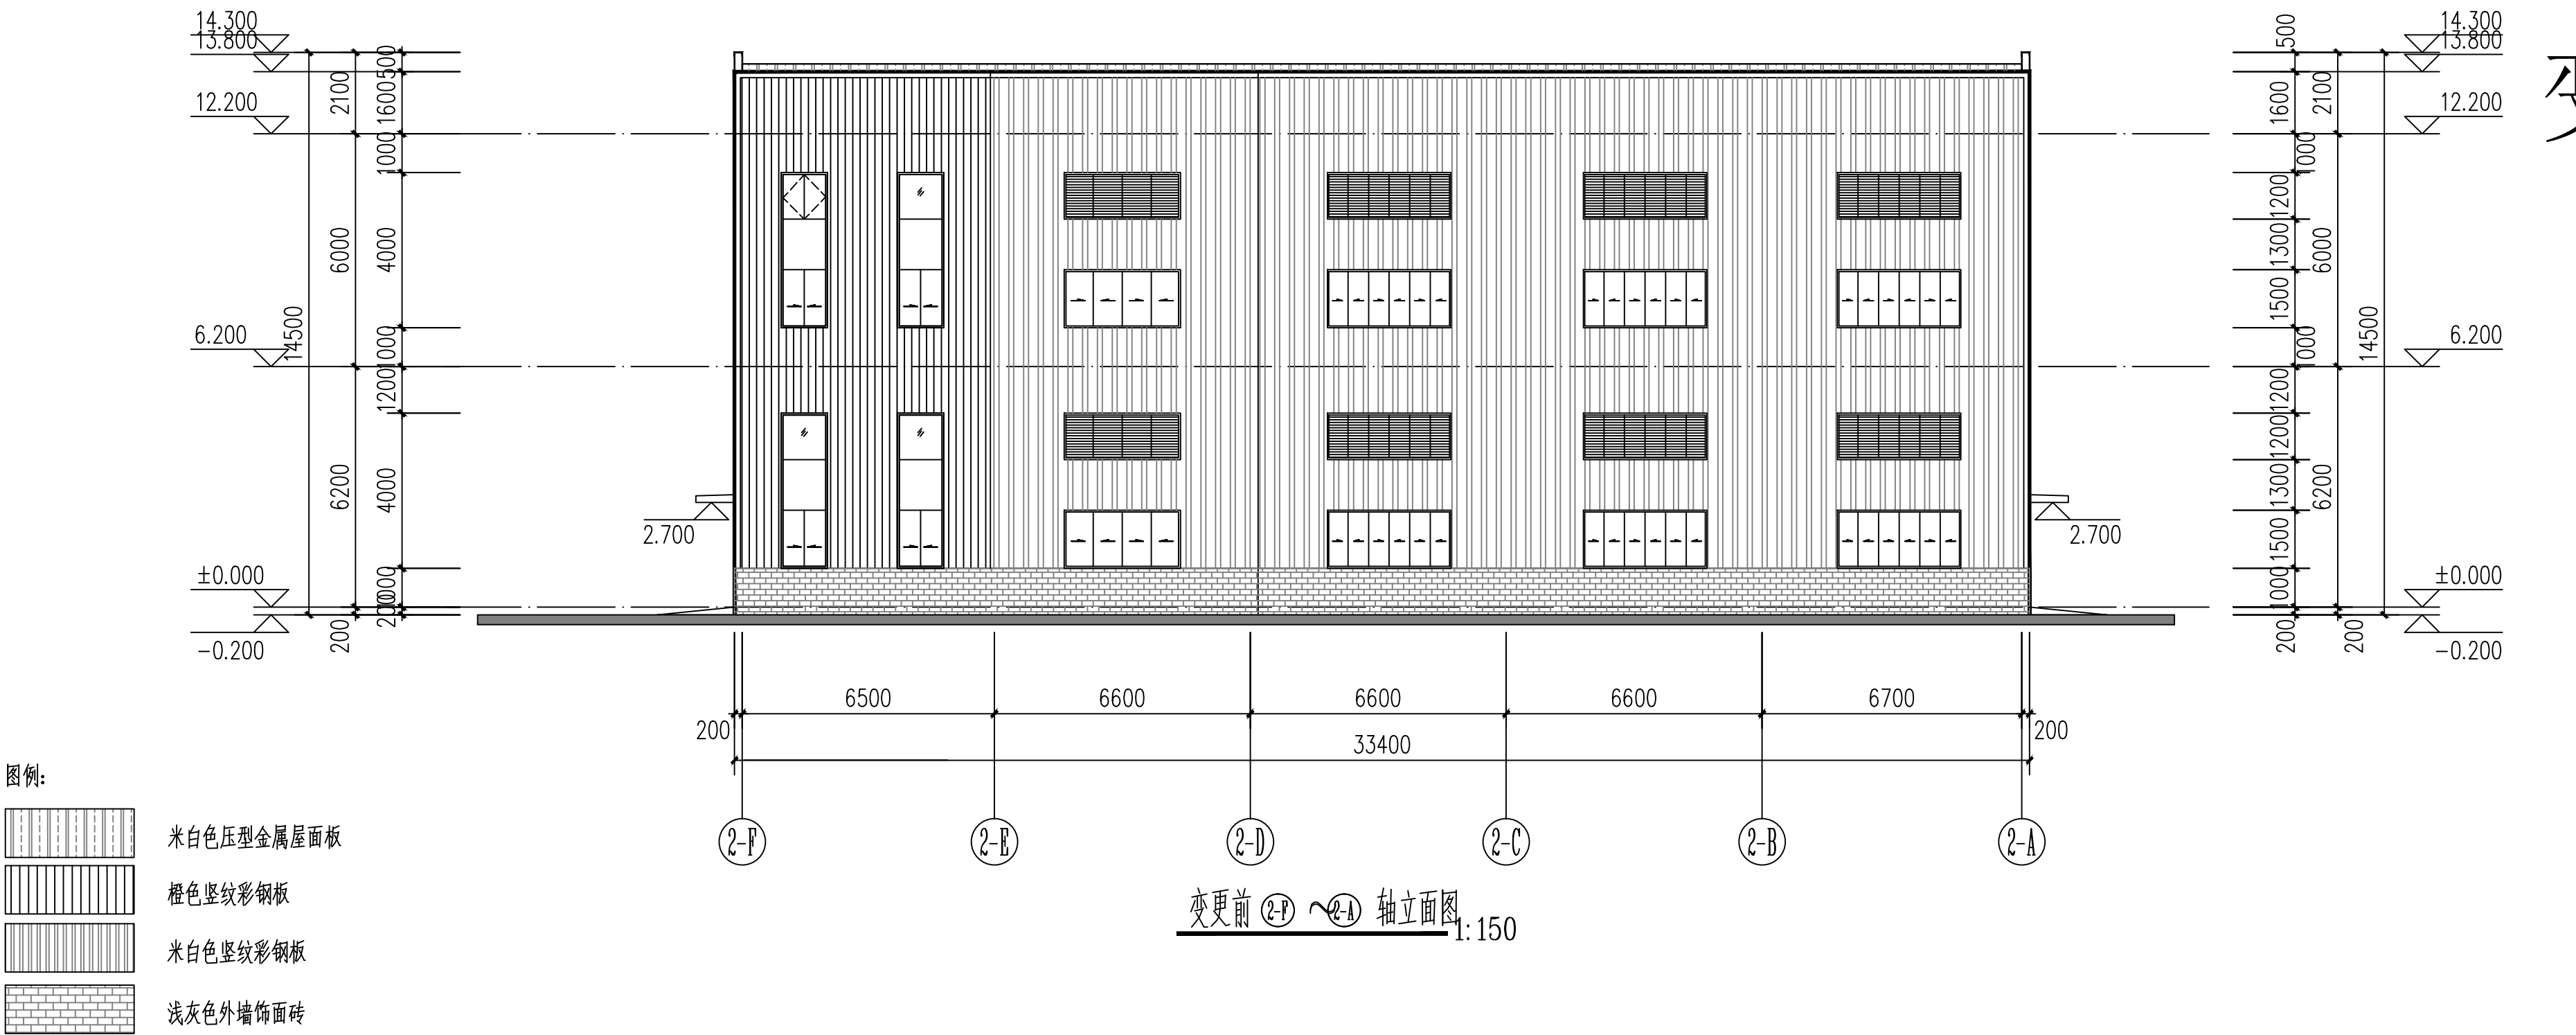

变更后

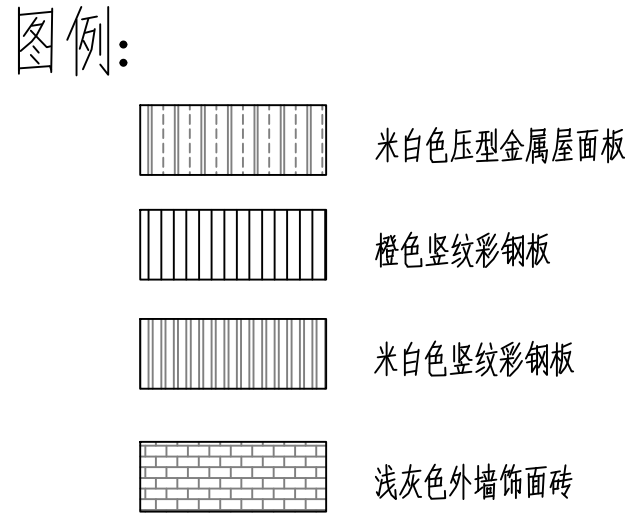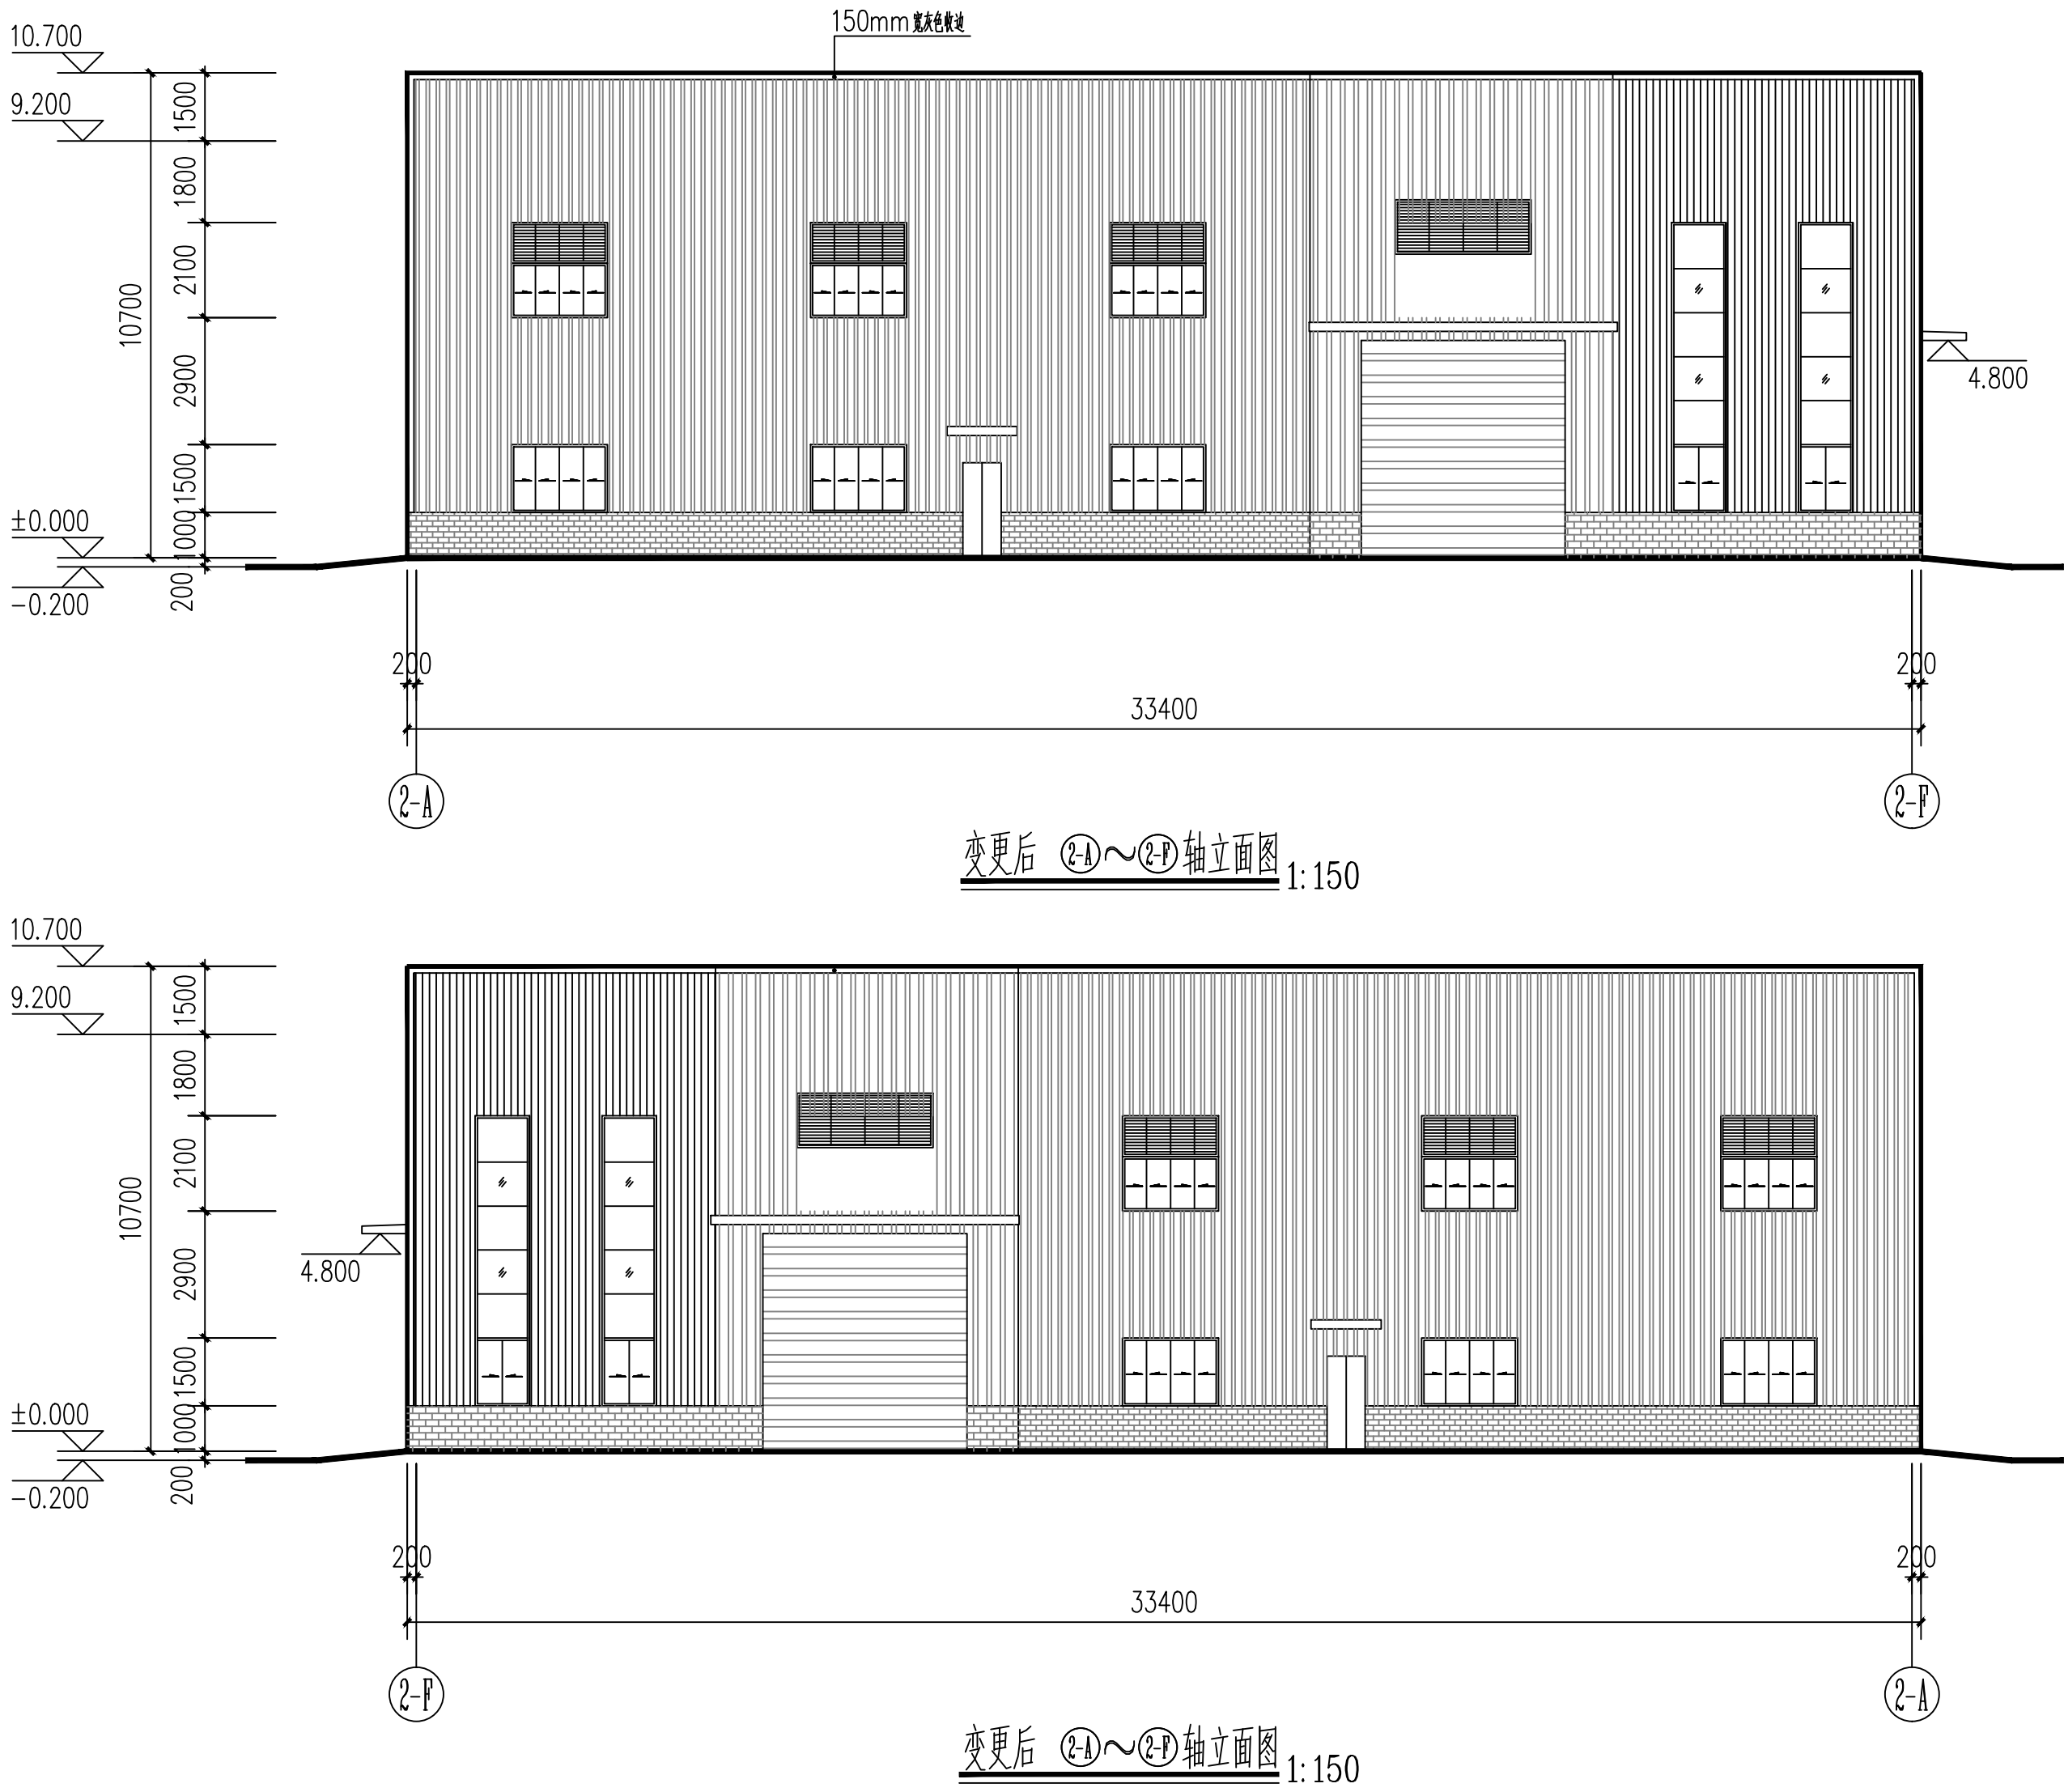

变更前

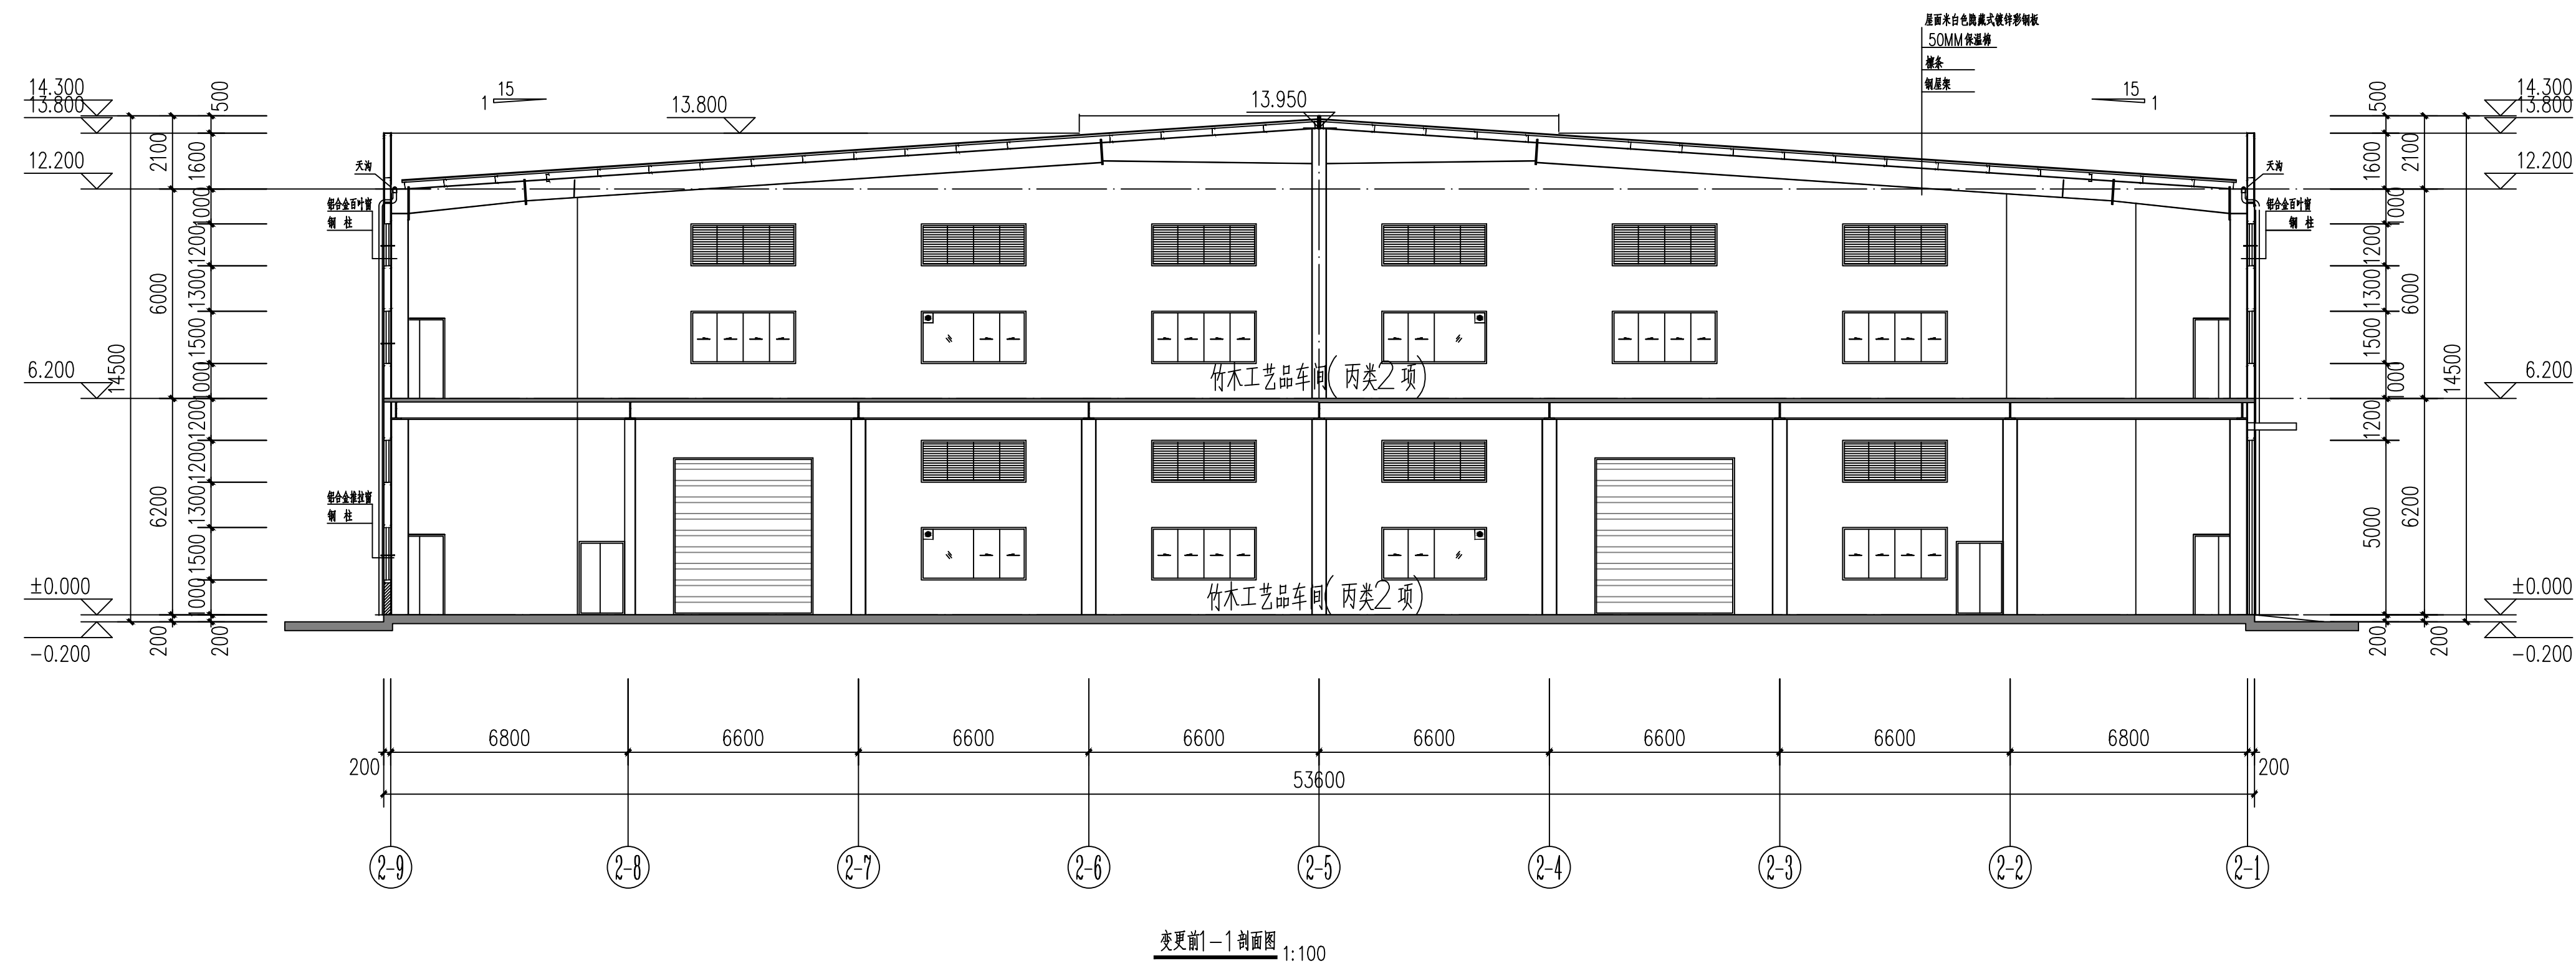

变更后

