


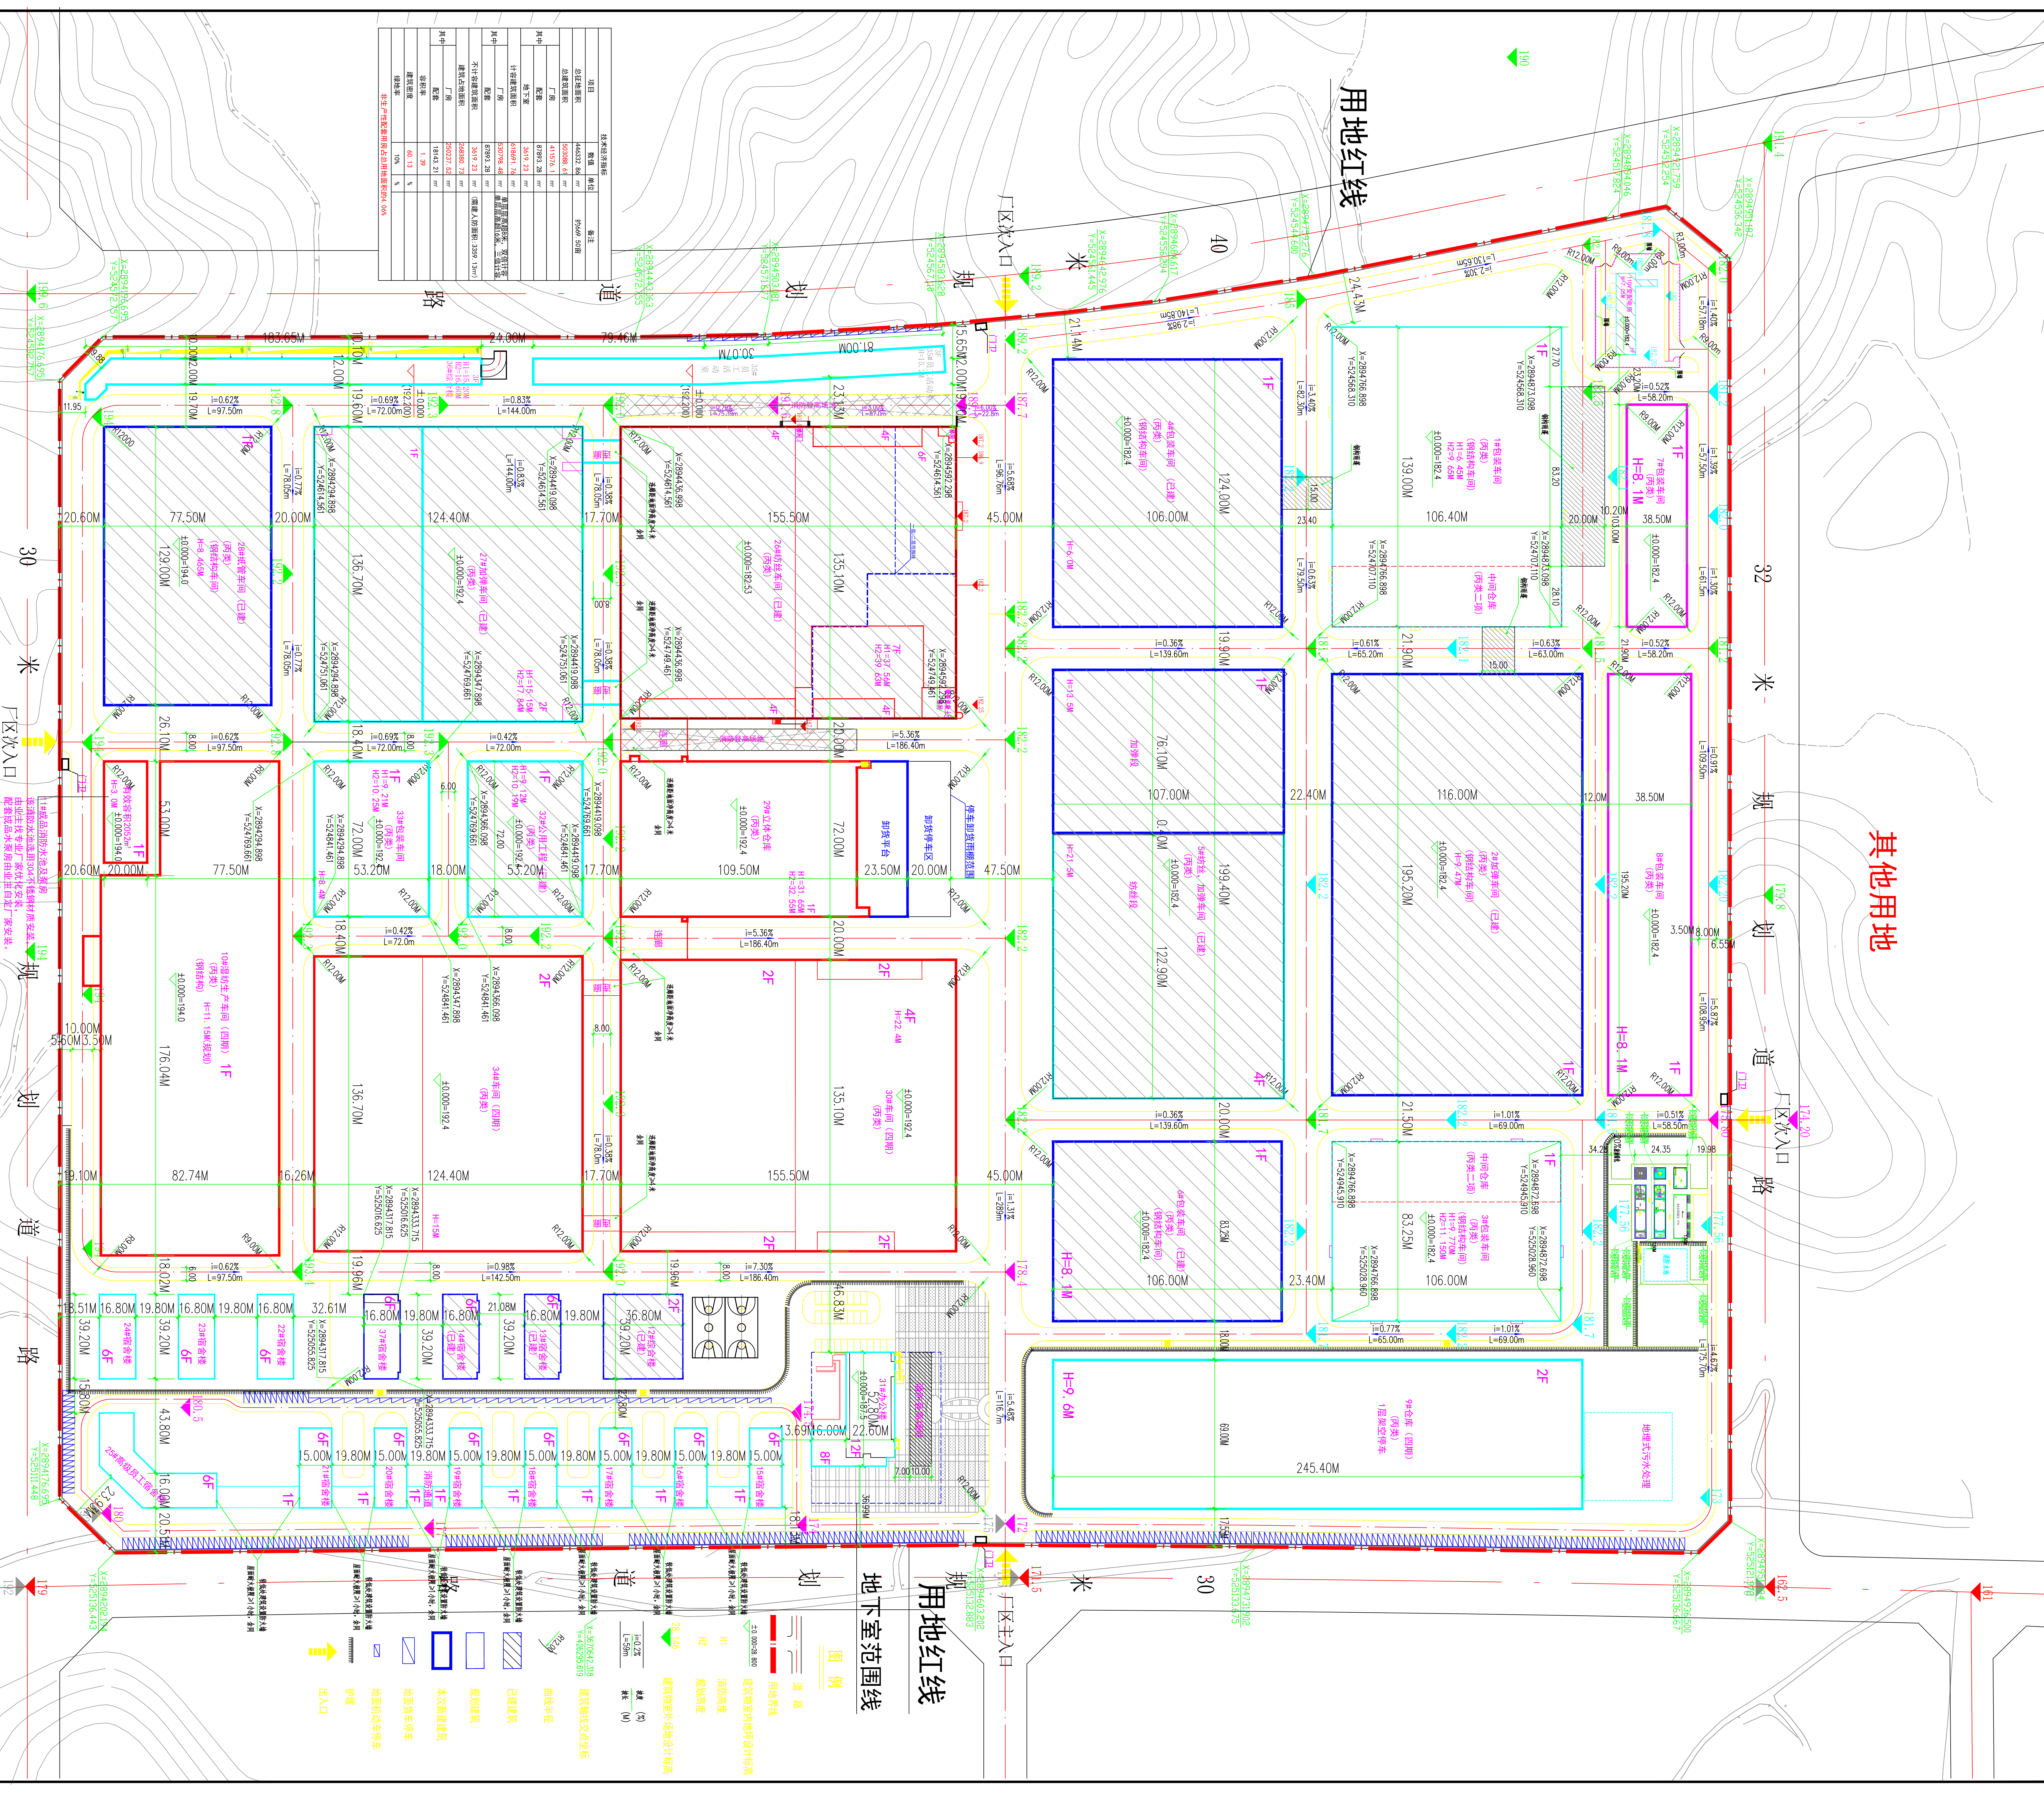

其他用地

总平面图

2024.10

2024.10

|  |       |                 |
|--|-------|-----------------|
|  | 项目二   | ITEM            |
|  | 项目编号: | PROJECT         |
|  | 客户名称: | 福建鑫泰合利科技有限公司厂区  |
|  | 批准号:  | APPROVAL No.    |
|  | 批准日期: | APPROVED BY     |
|  | 注册编号: | REGISTERED SEAL |
|  | 项目编号: | PROJECT SEAL    |

