




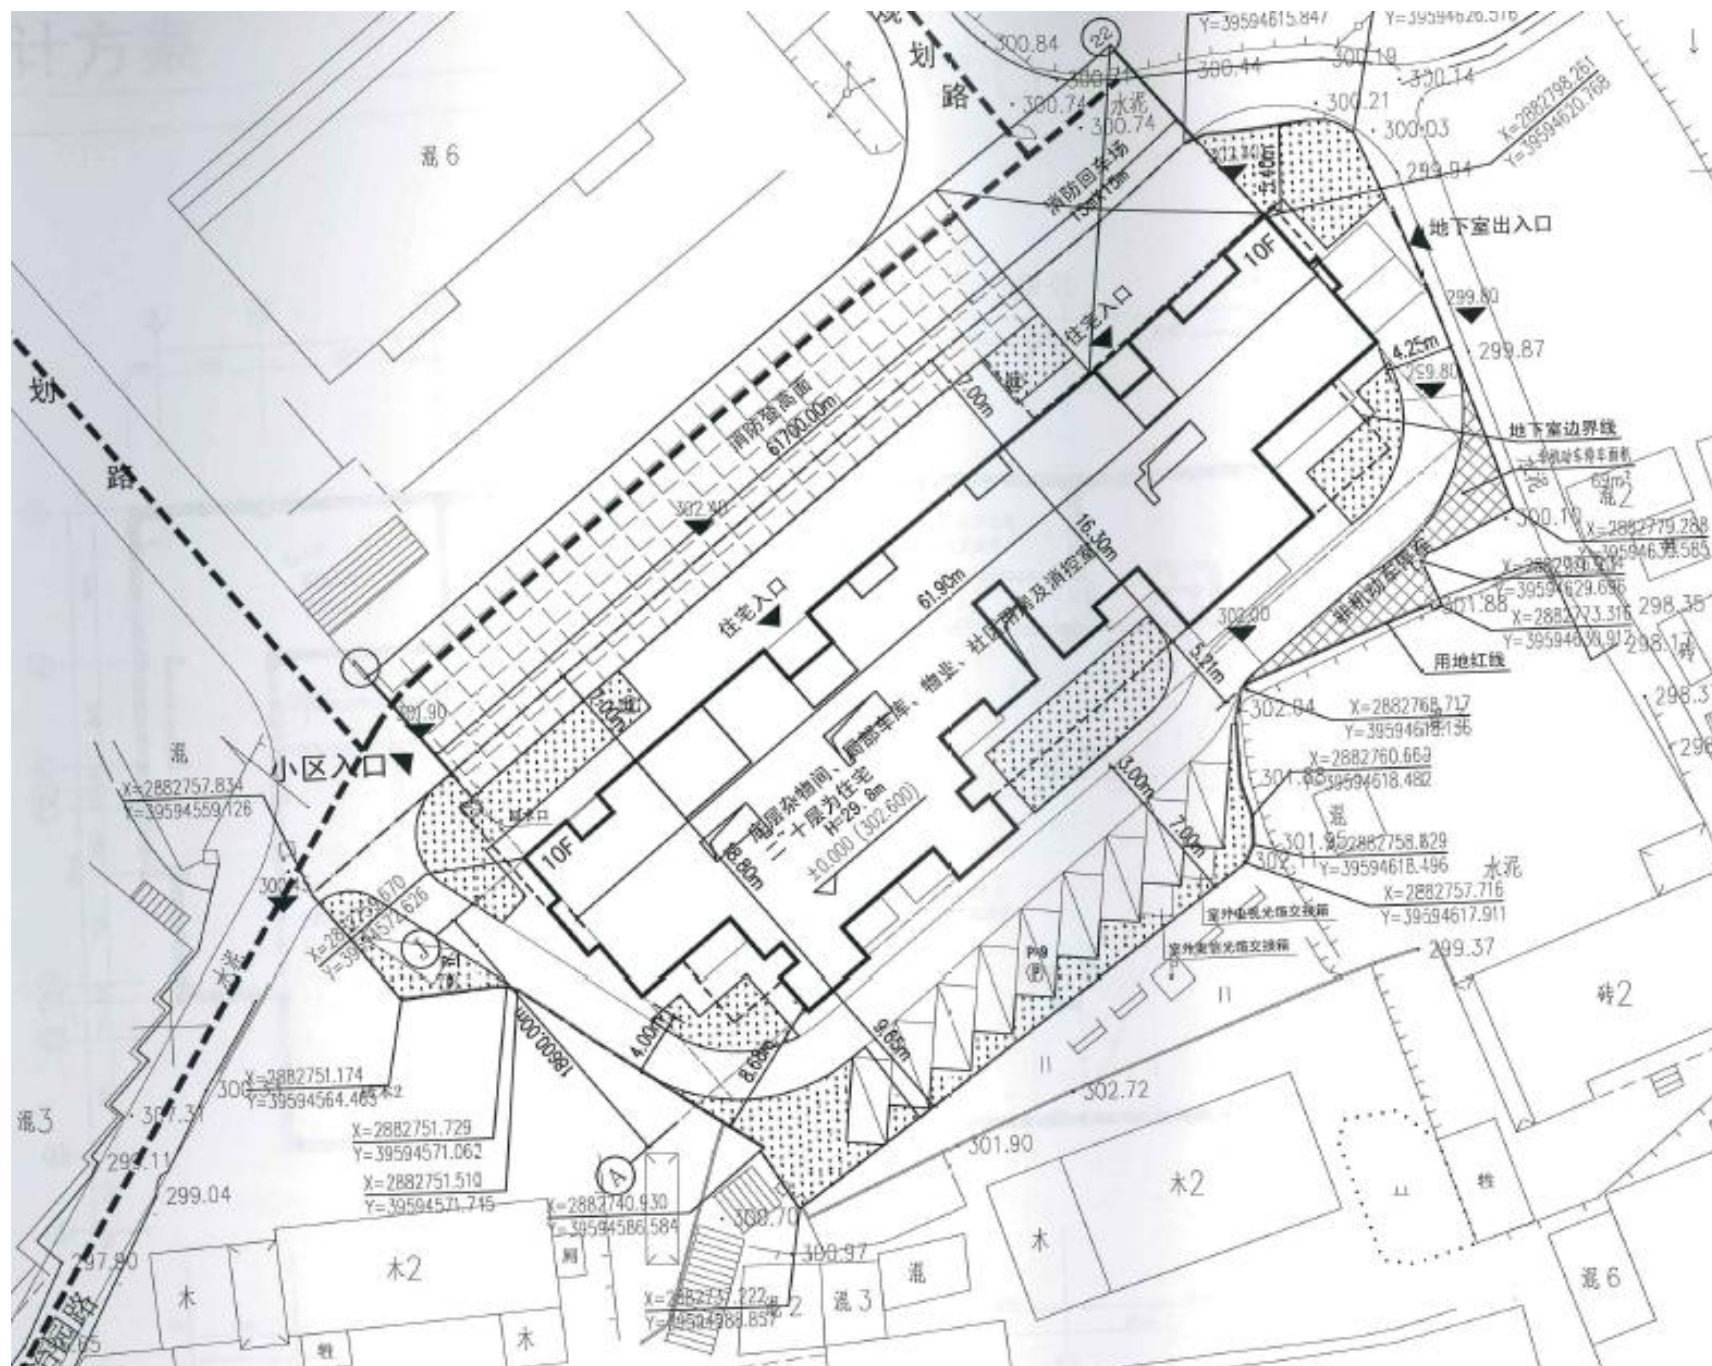


变更前总平面图

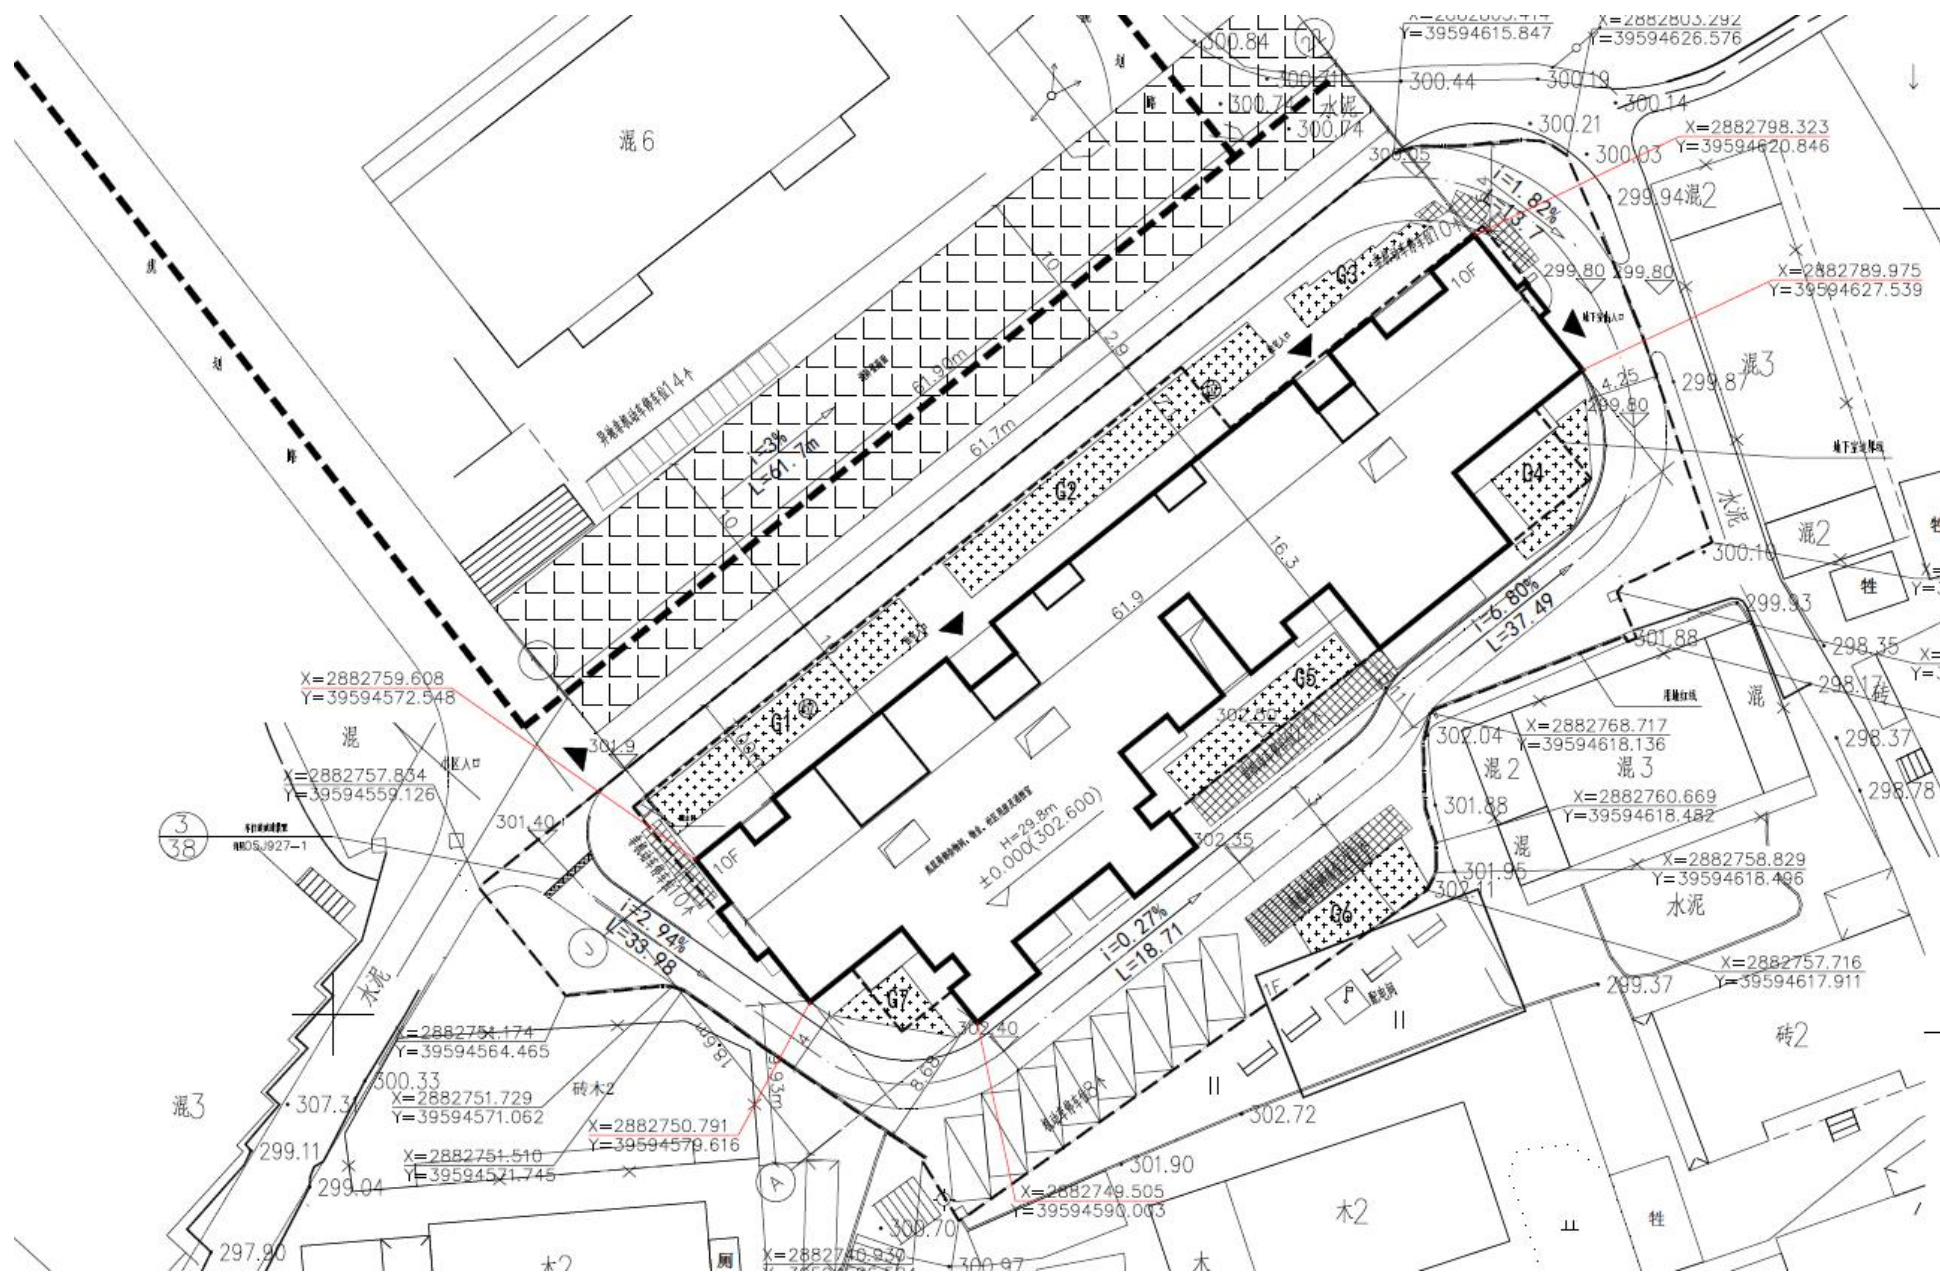

变更总平面图

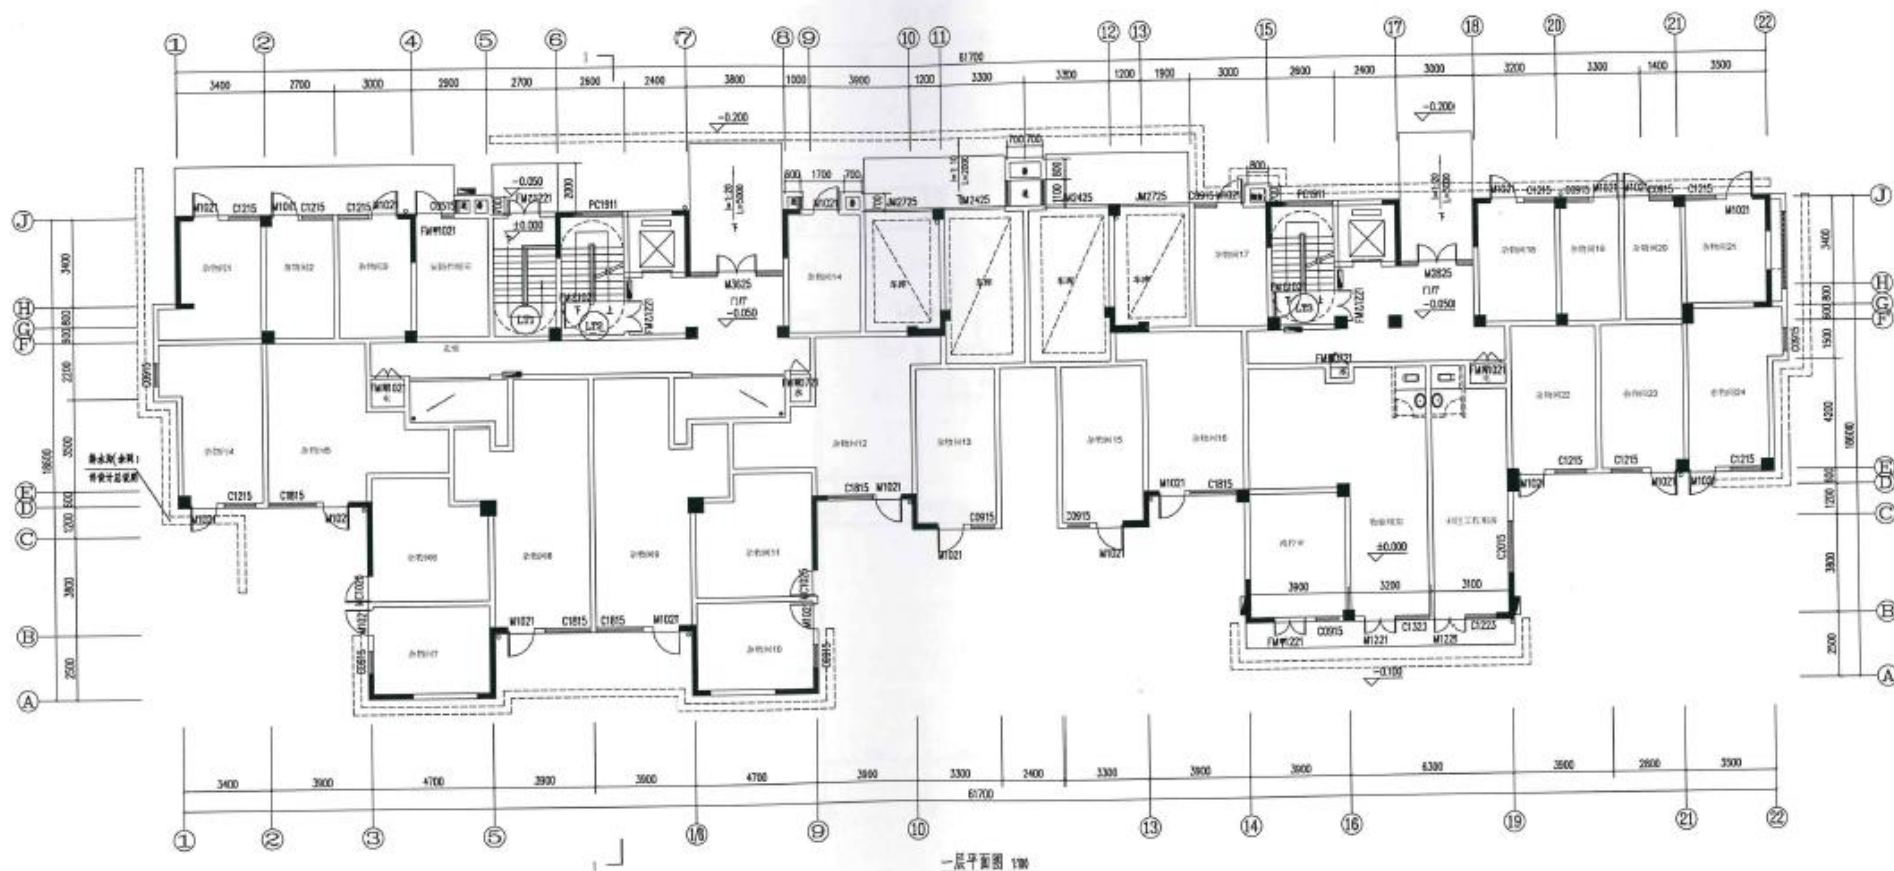

变更前一层平面图

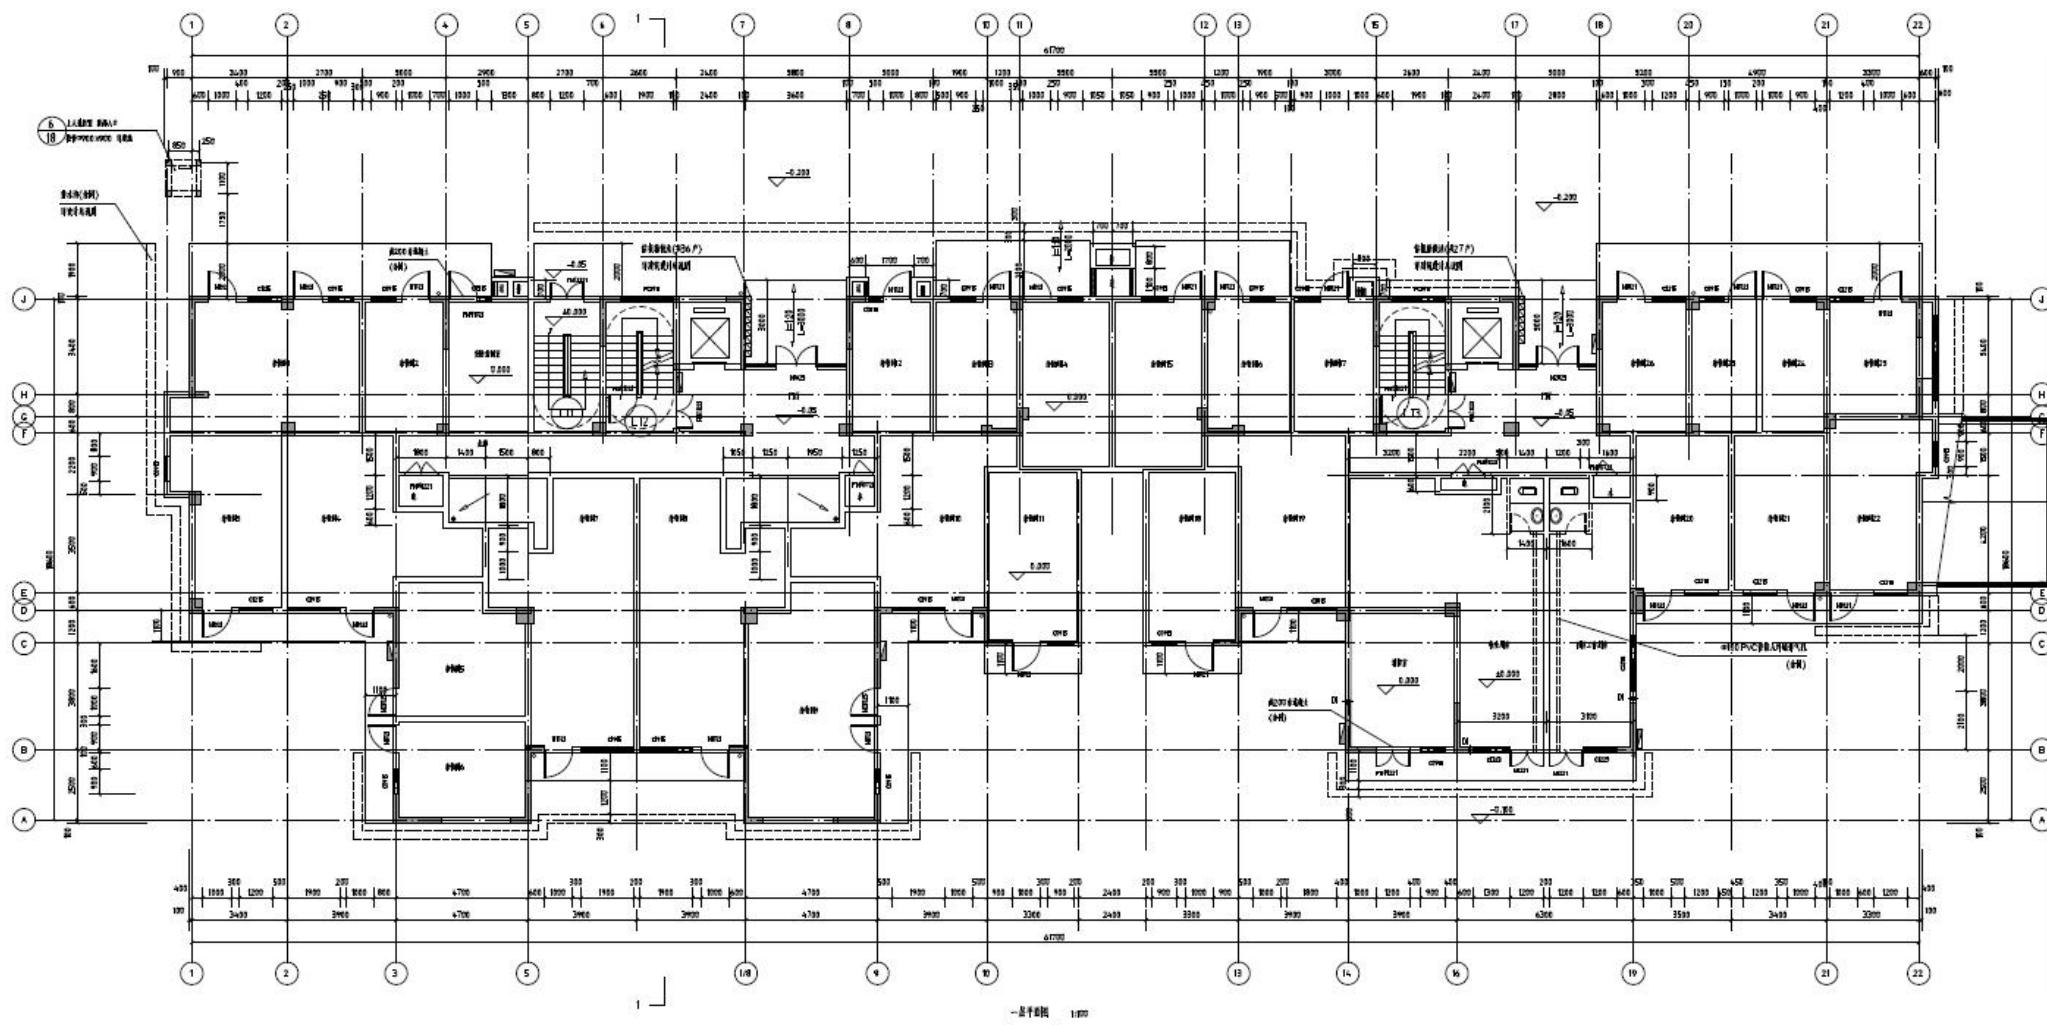

变更后一层平面图