




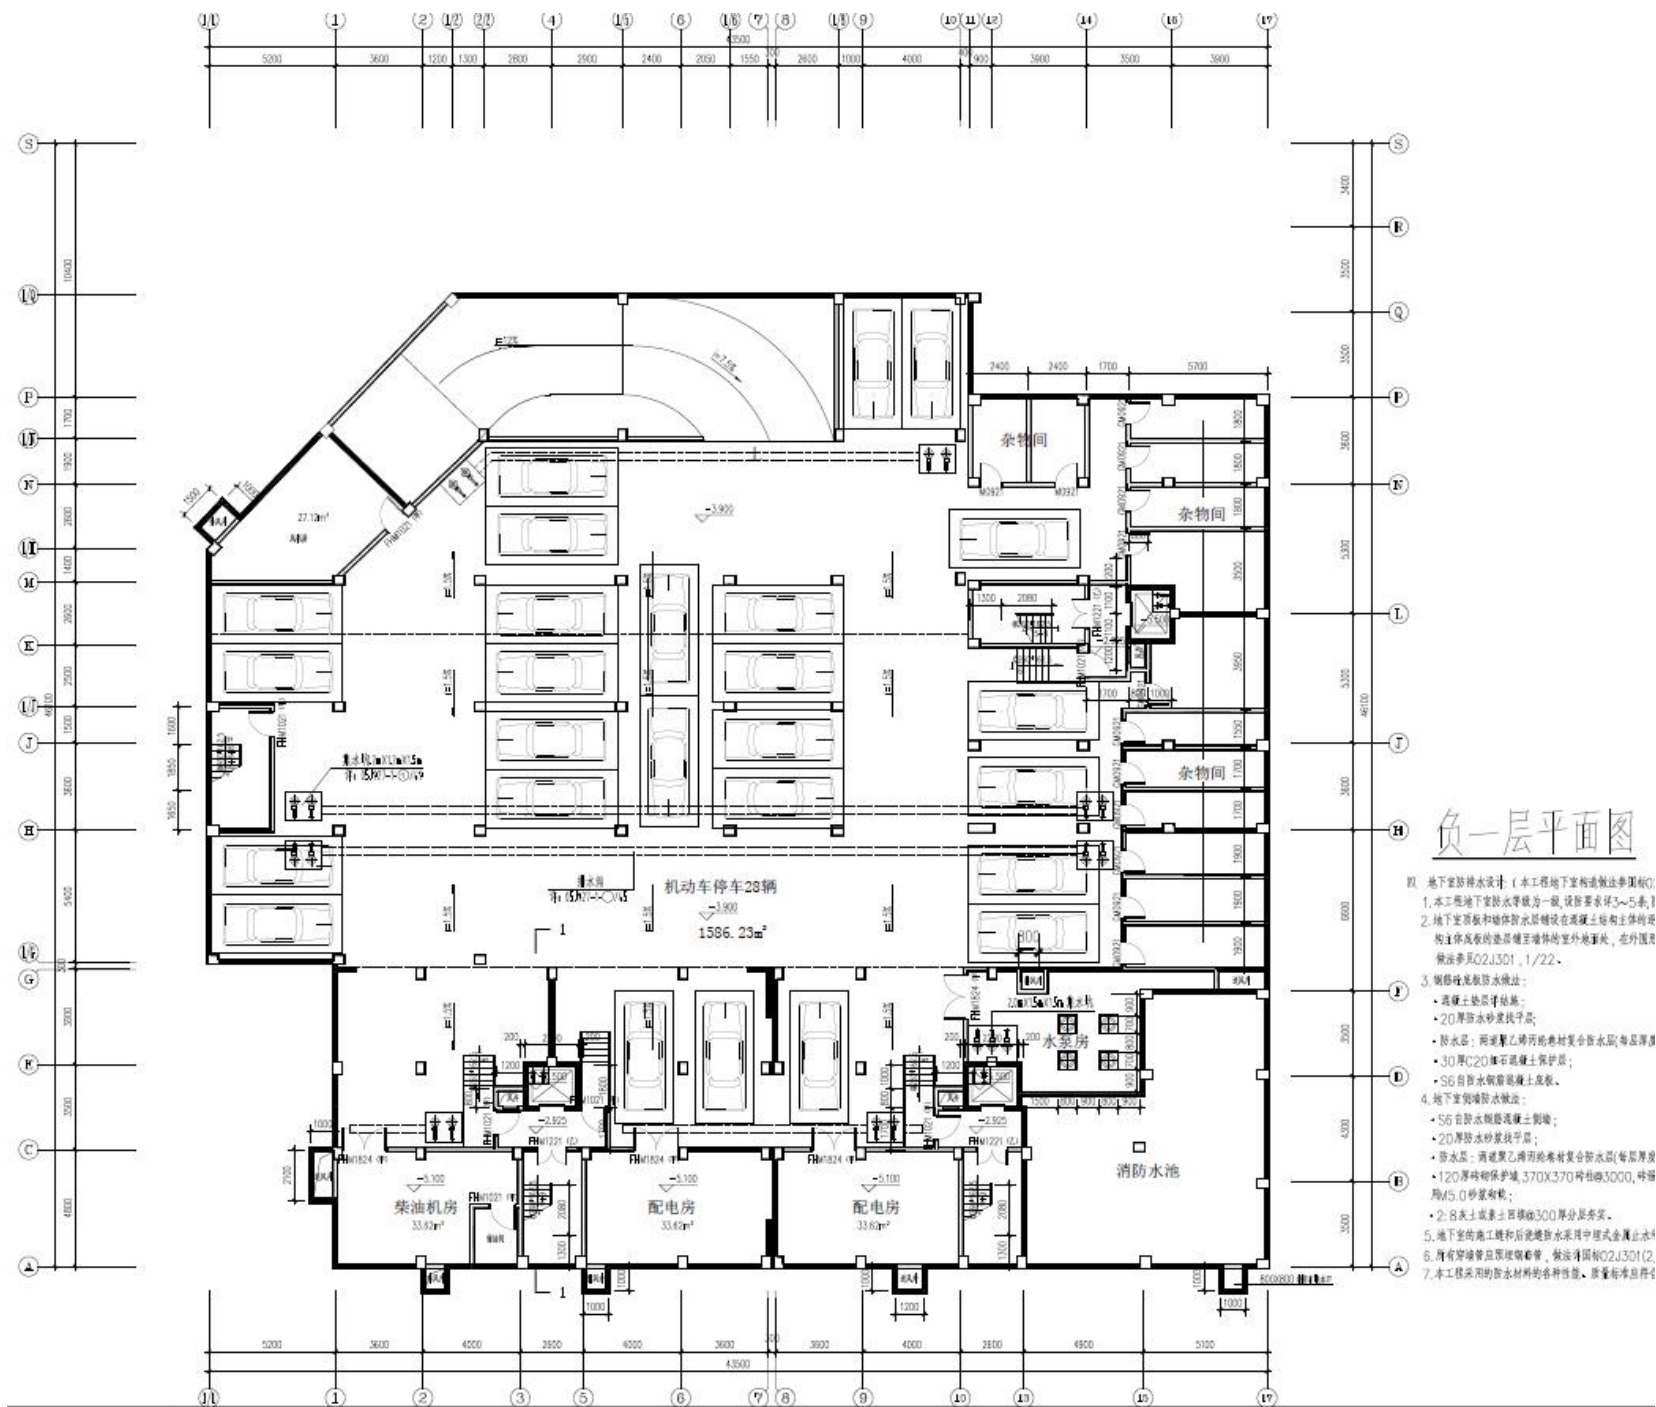


负一层平面图 (变更前)

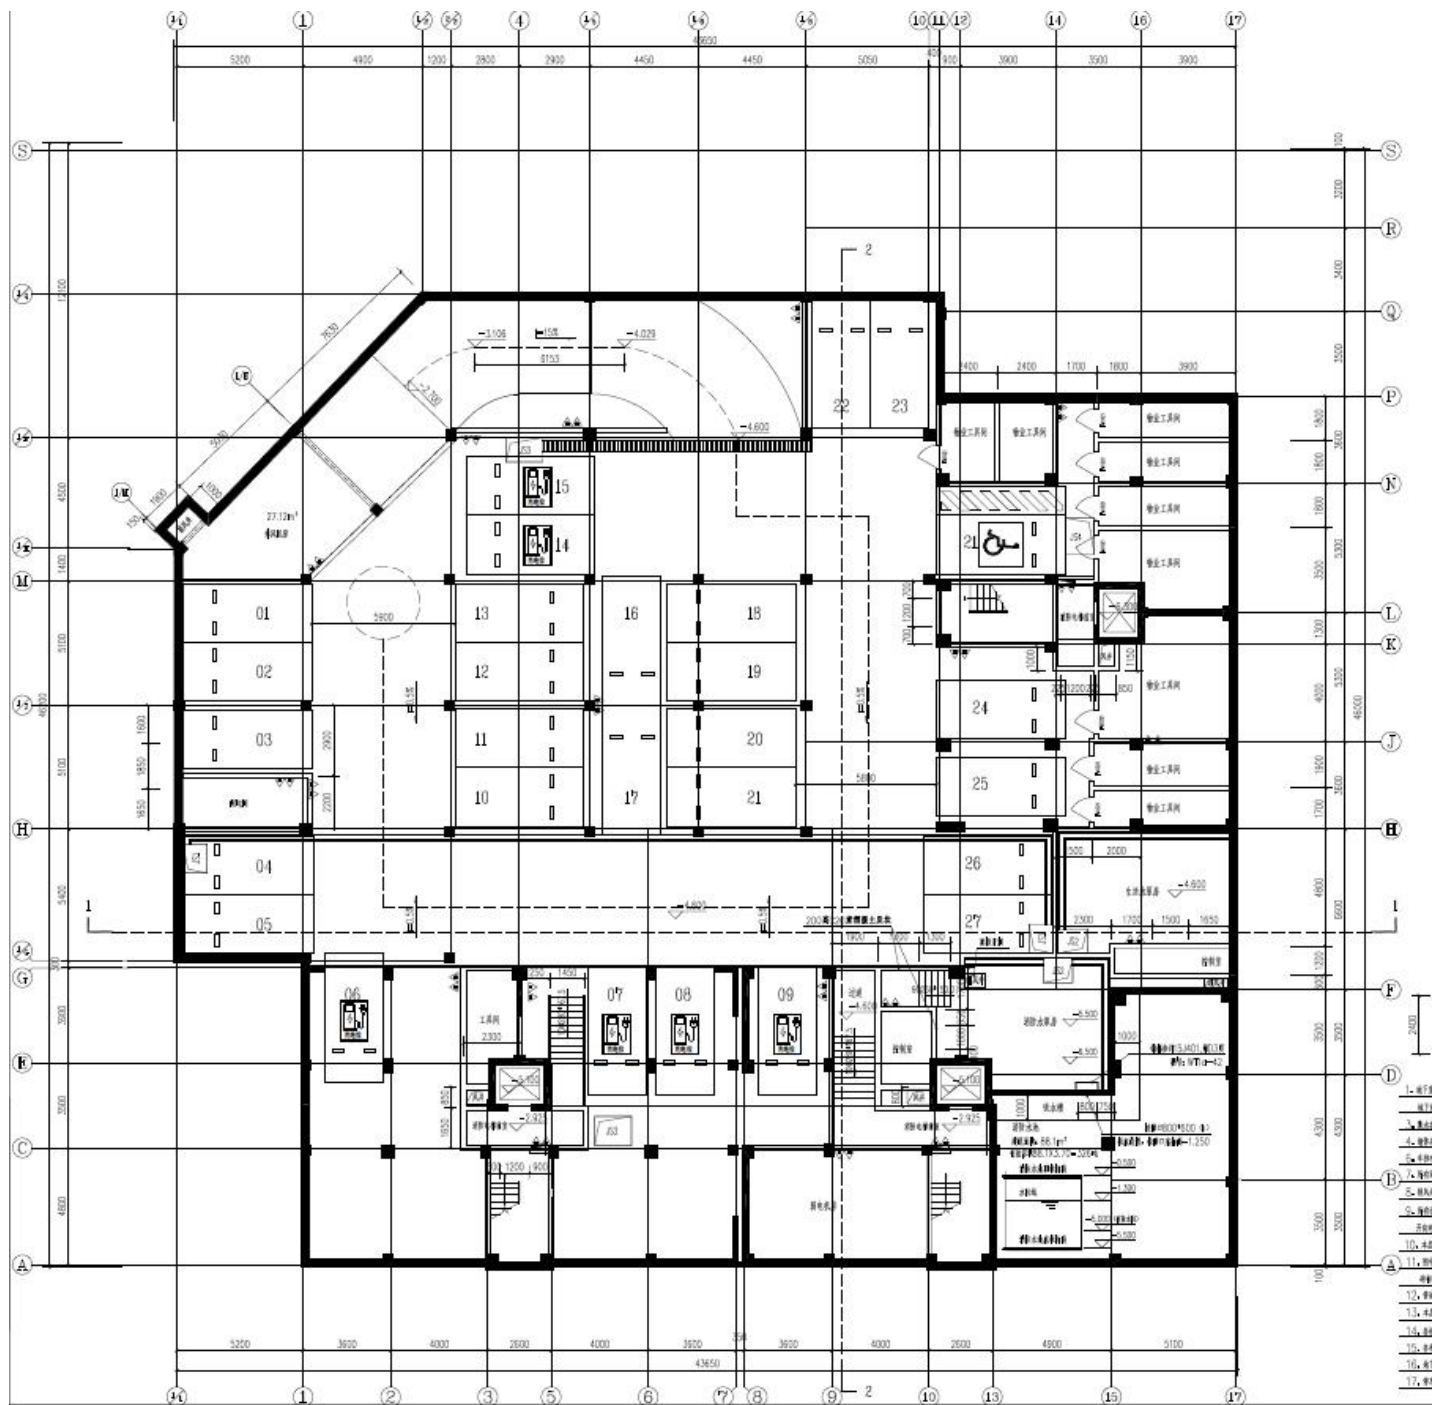


负一层平面图 (变更后)

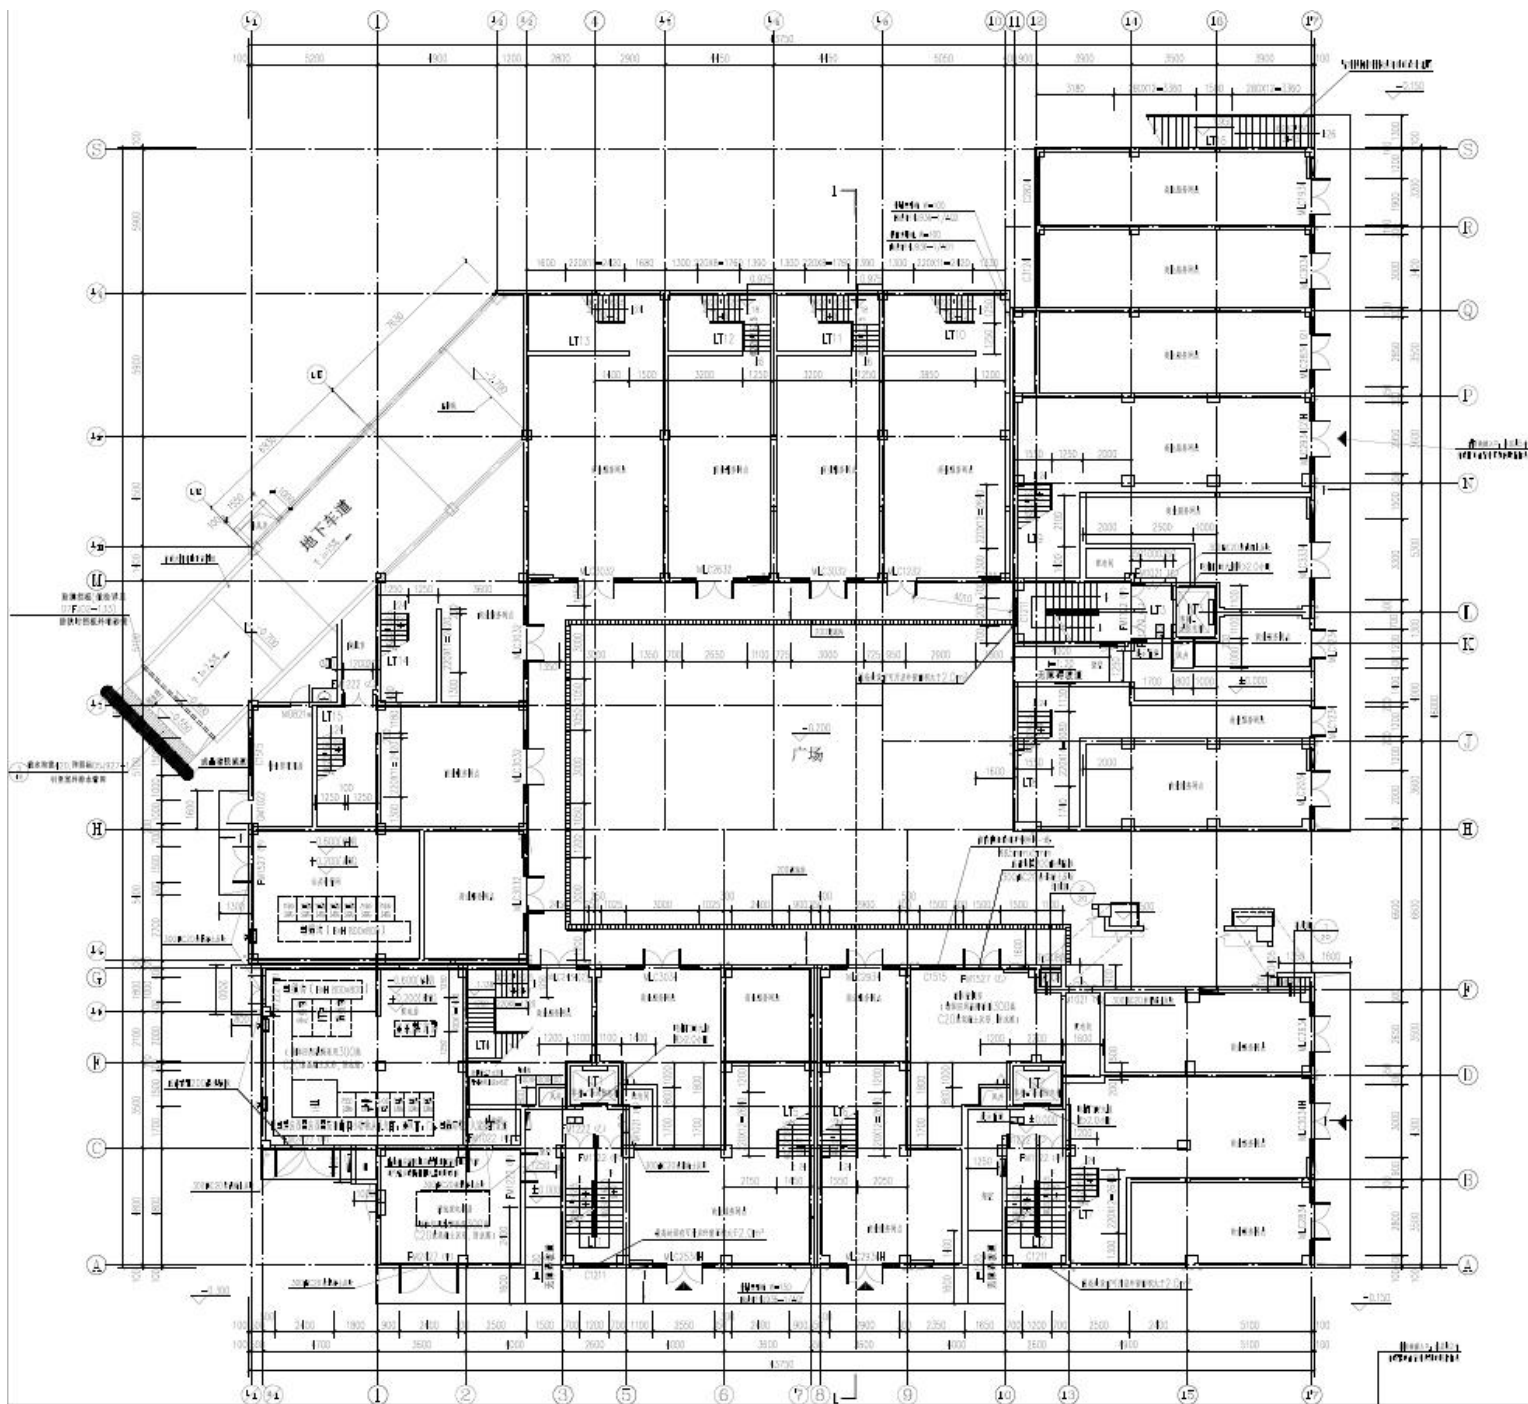


一层平面图 (变更前)

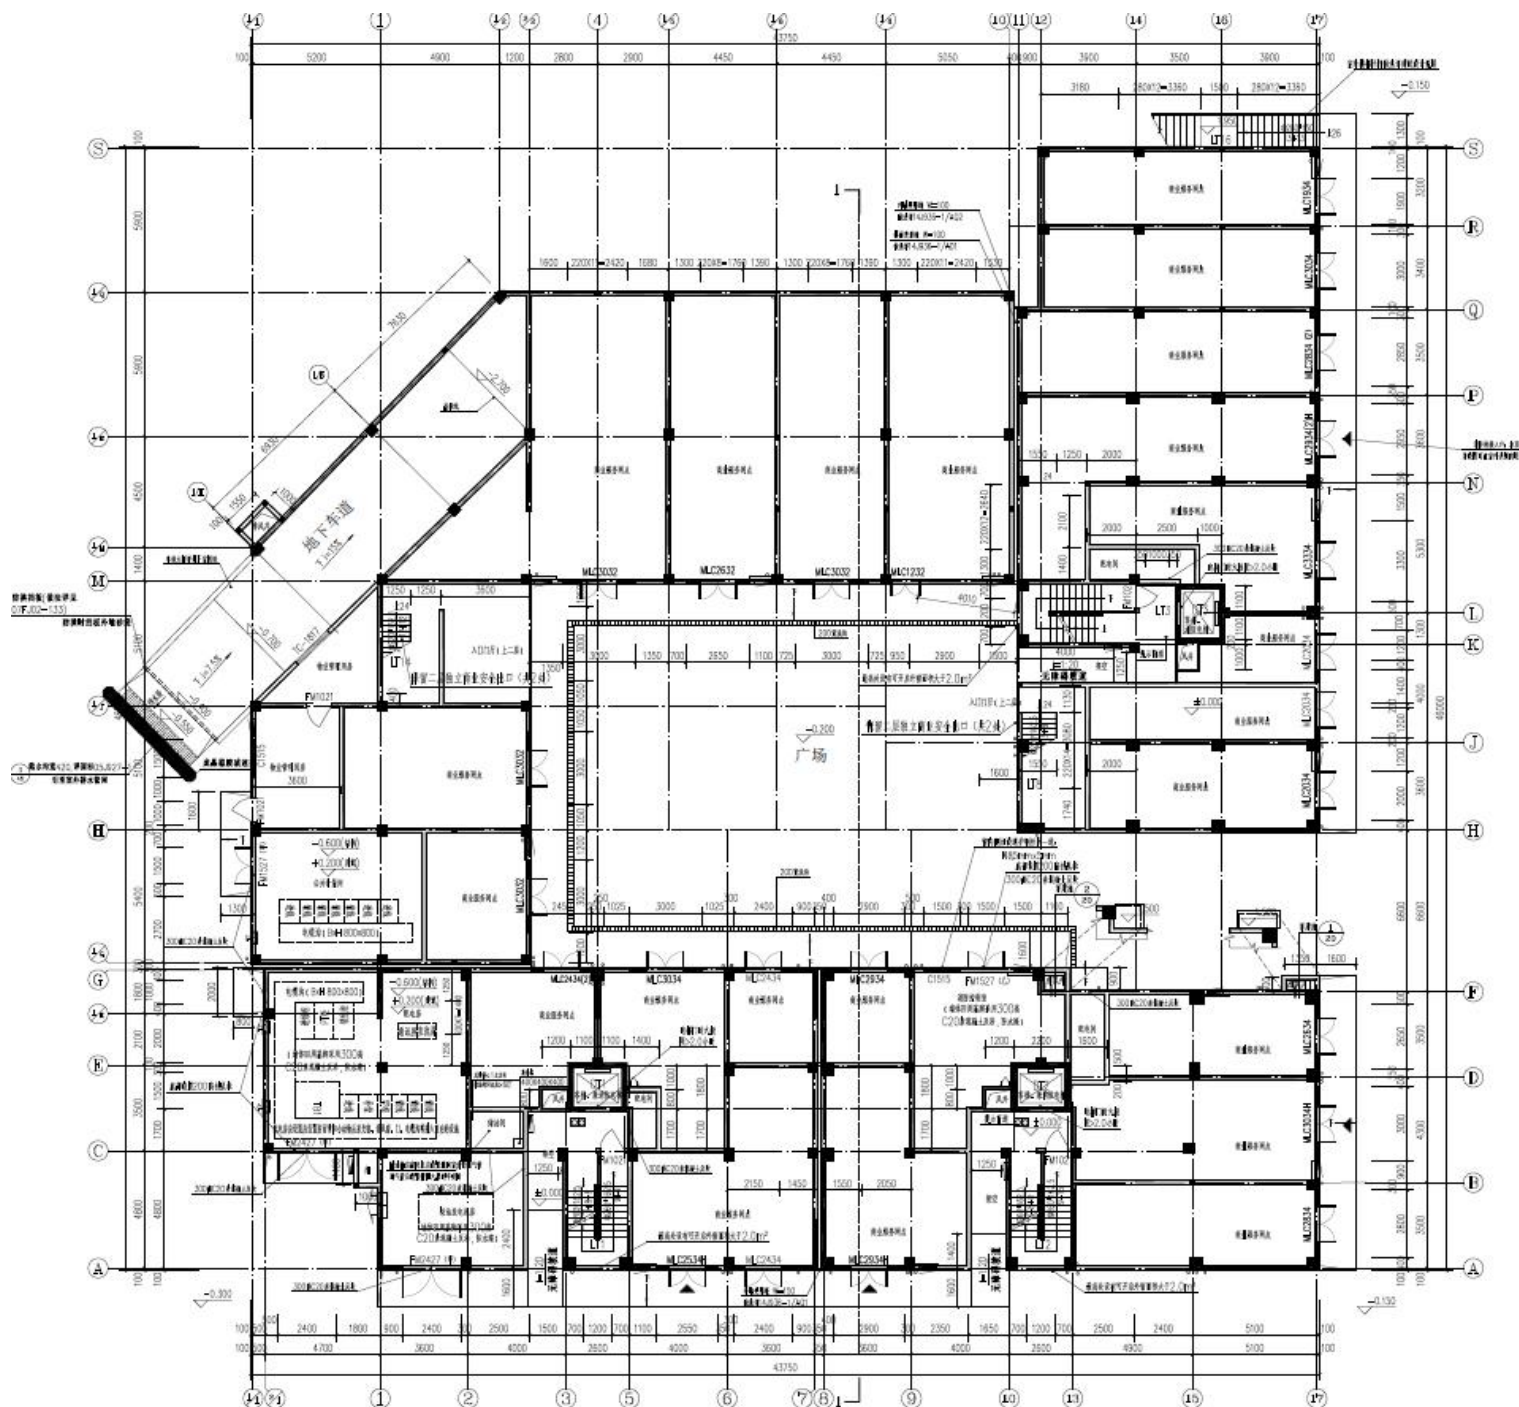


一层平面图 (变更后)

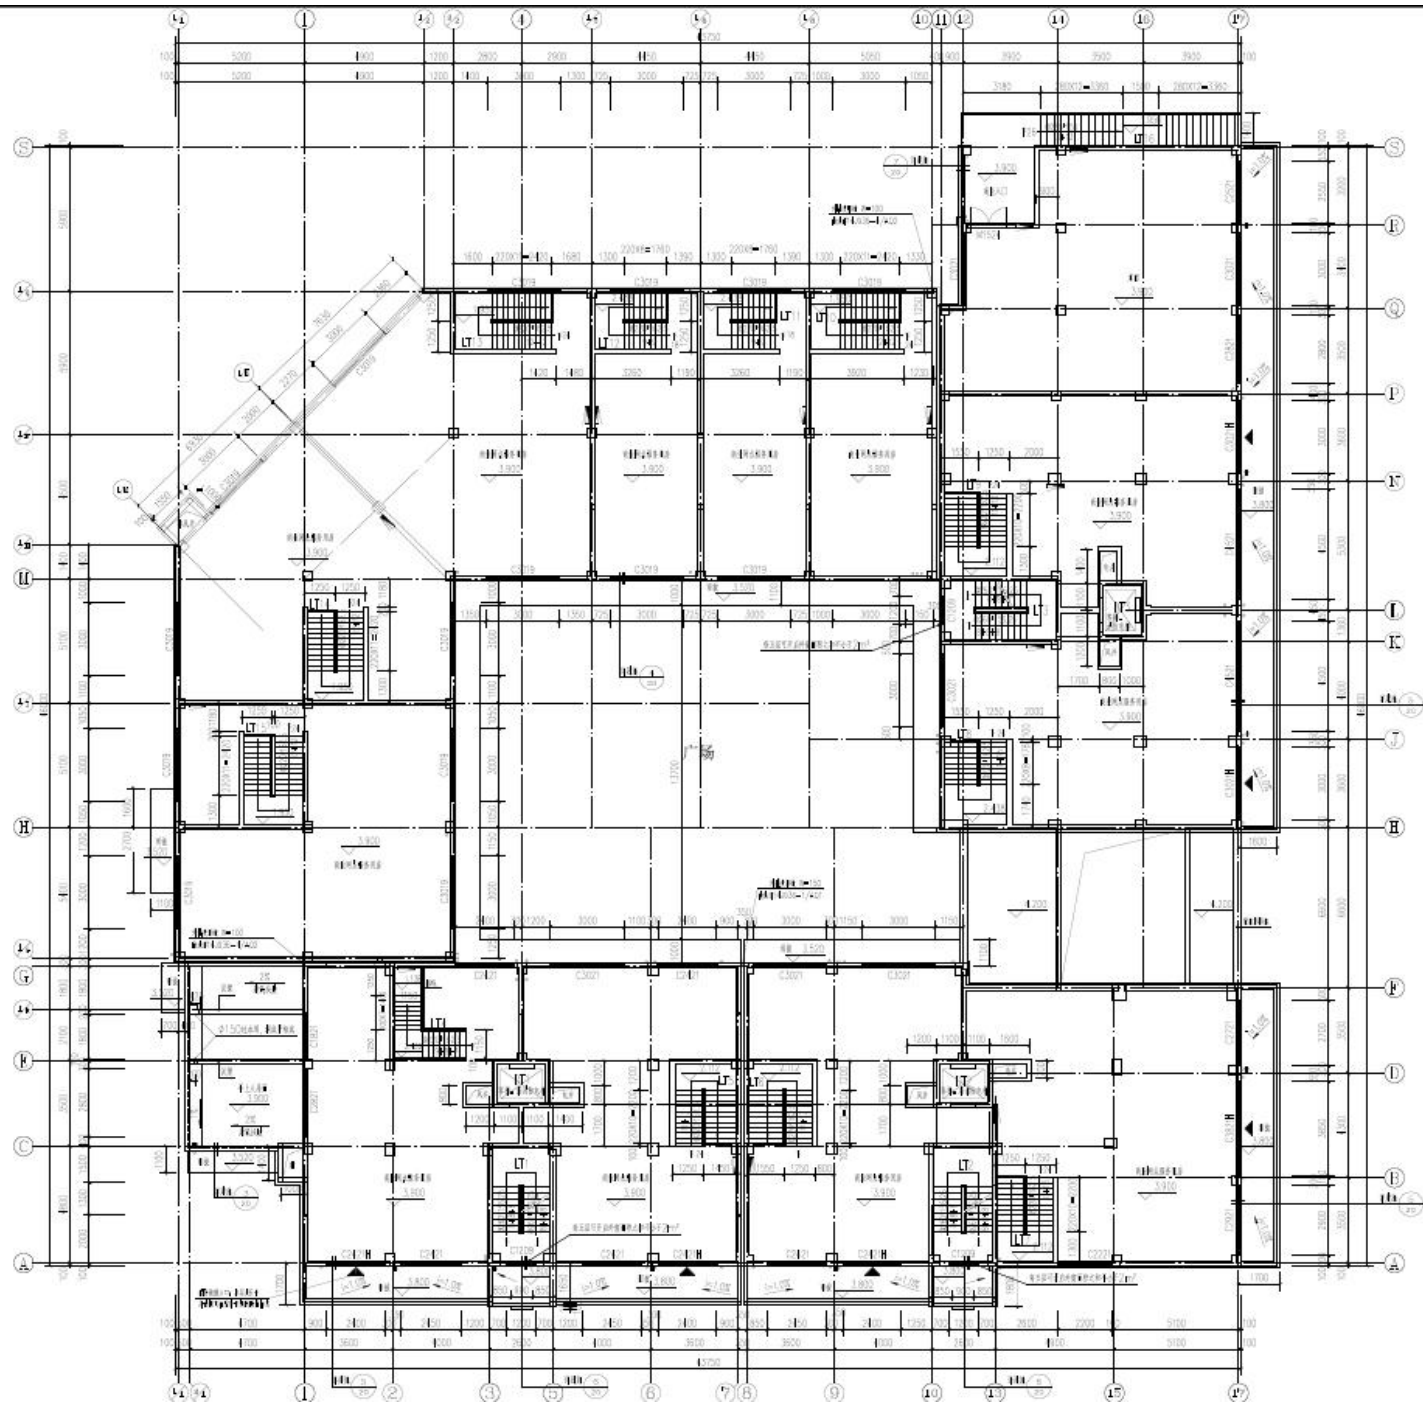


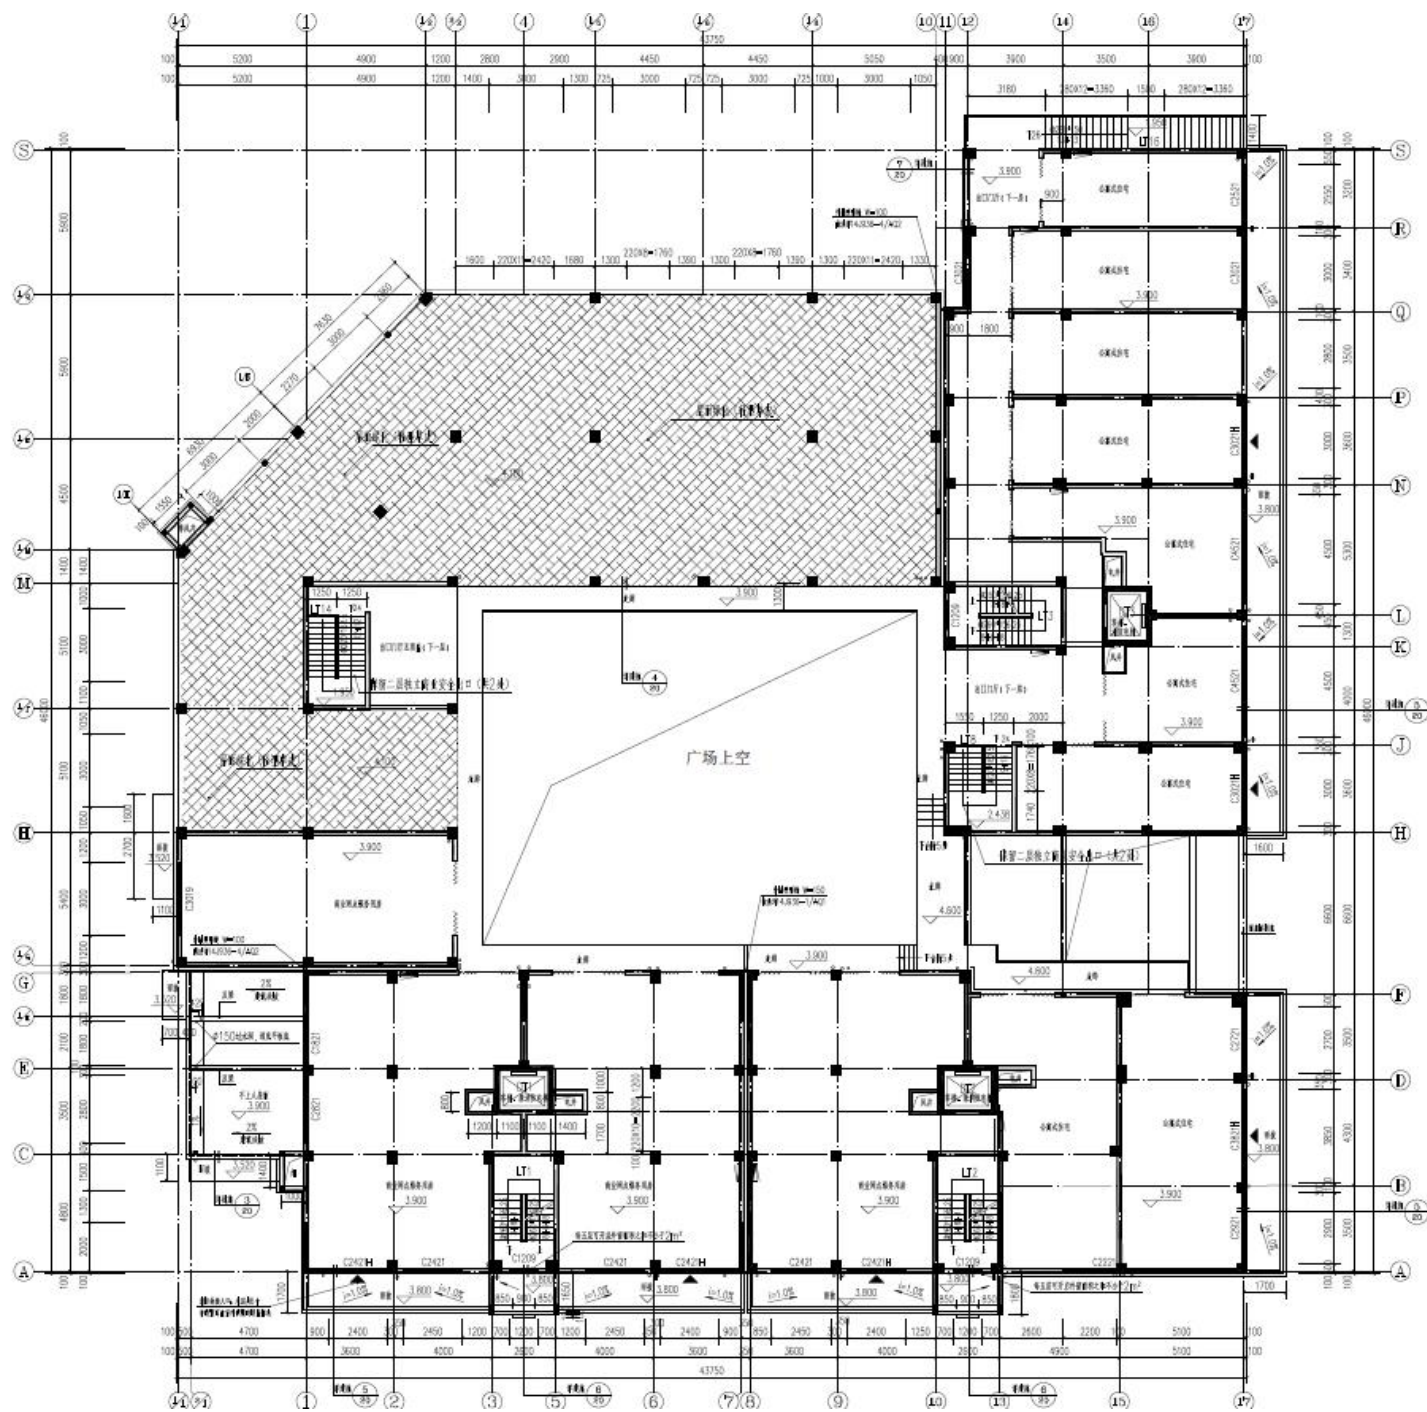

二层平面图 (变更后)

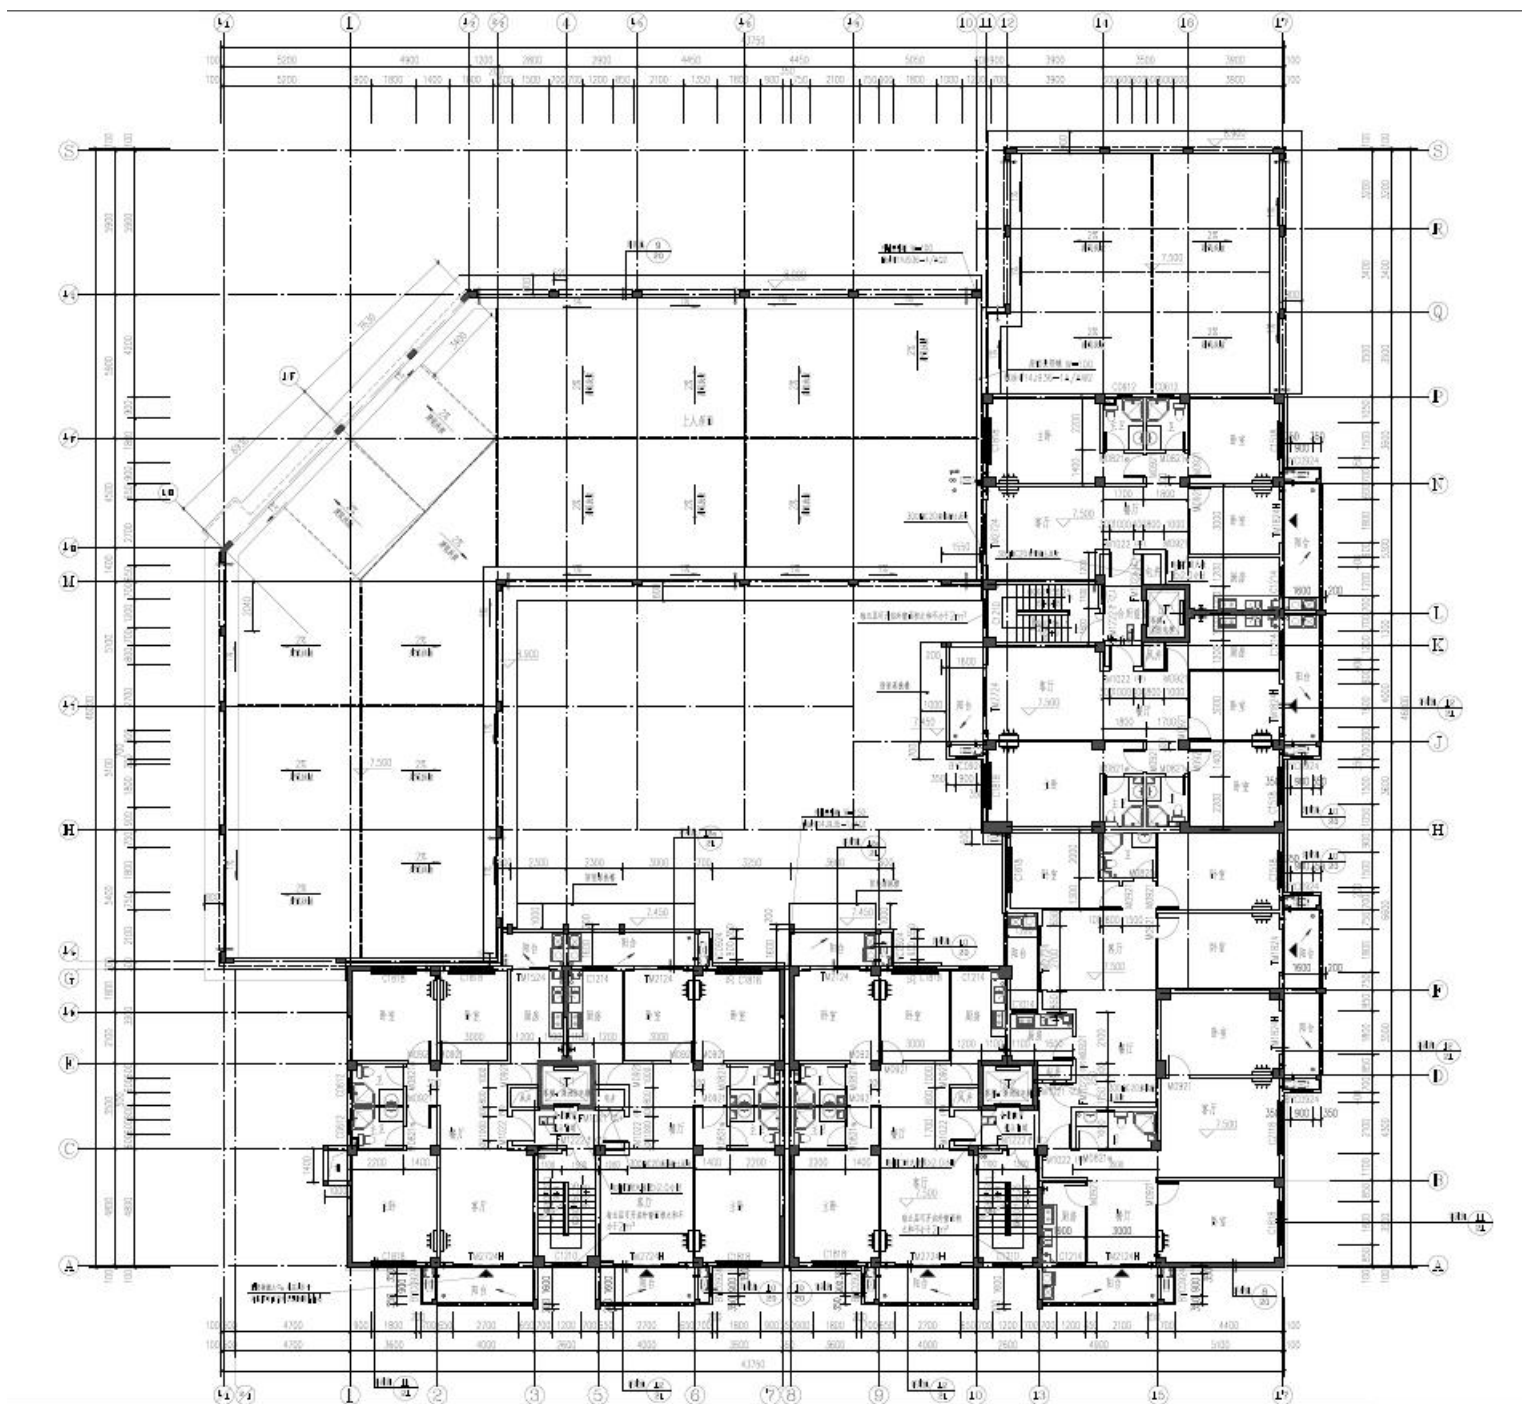

三层平面图（变更前）

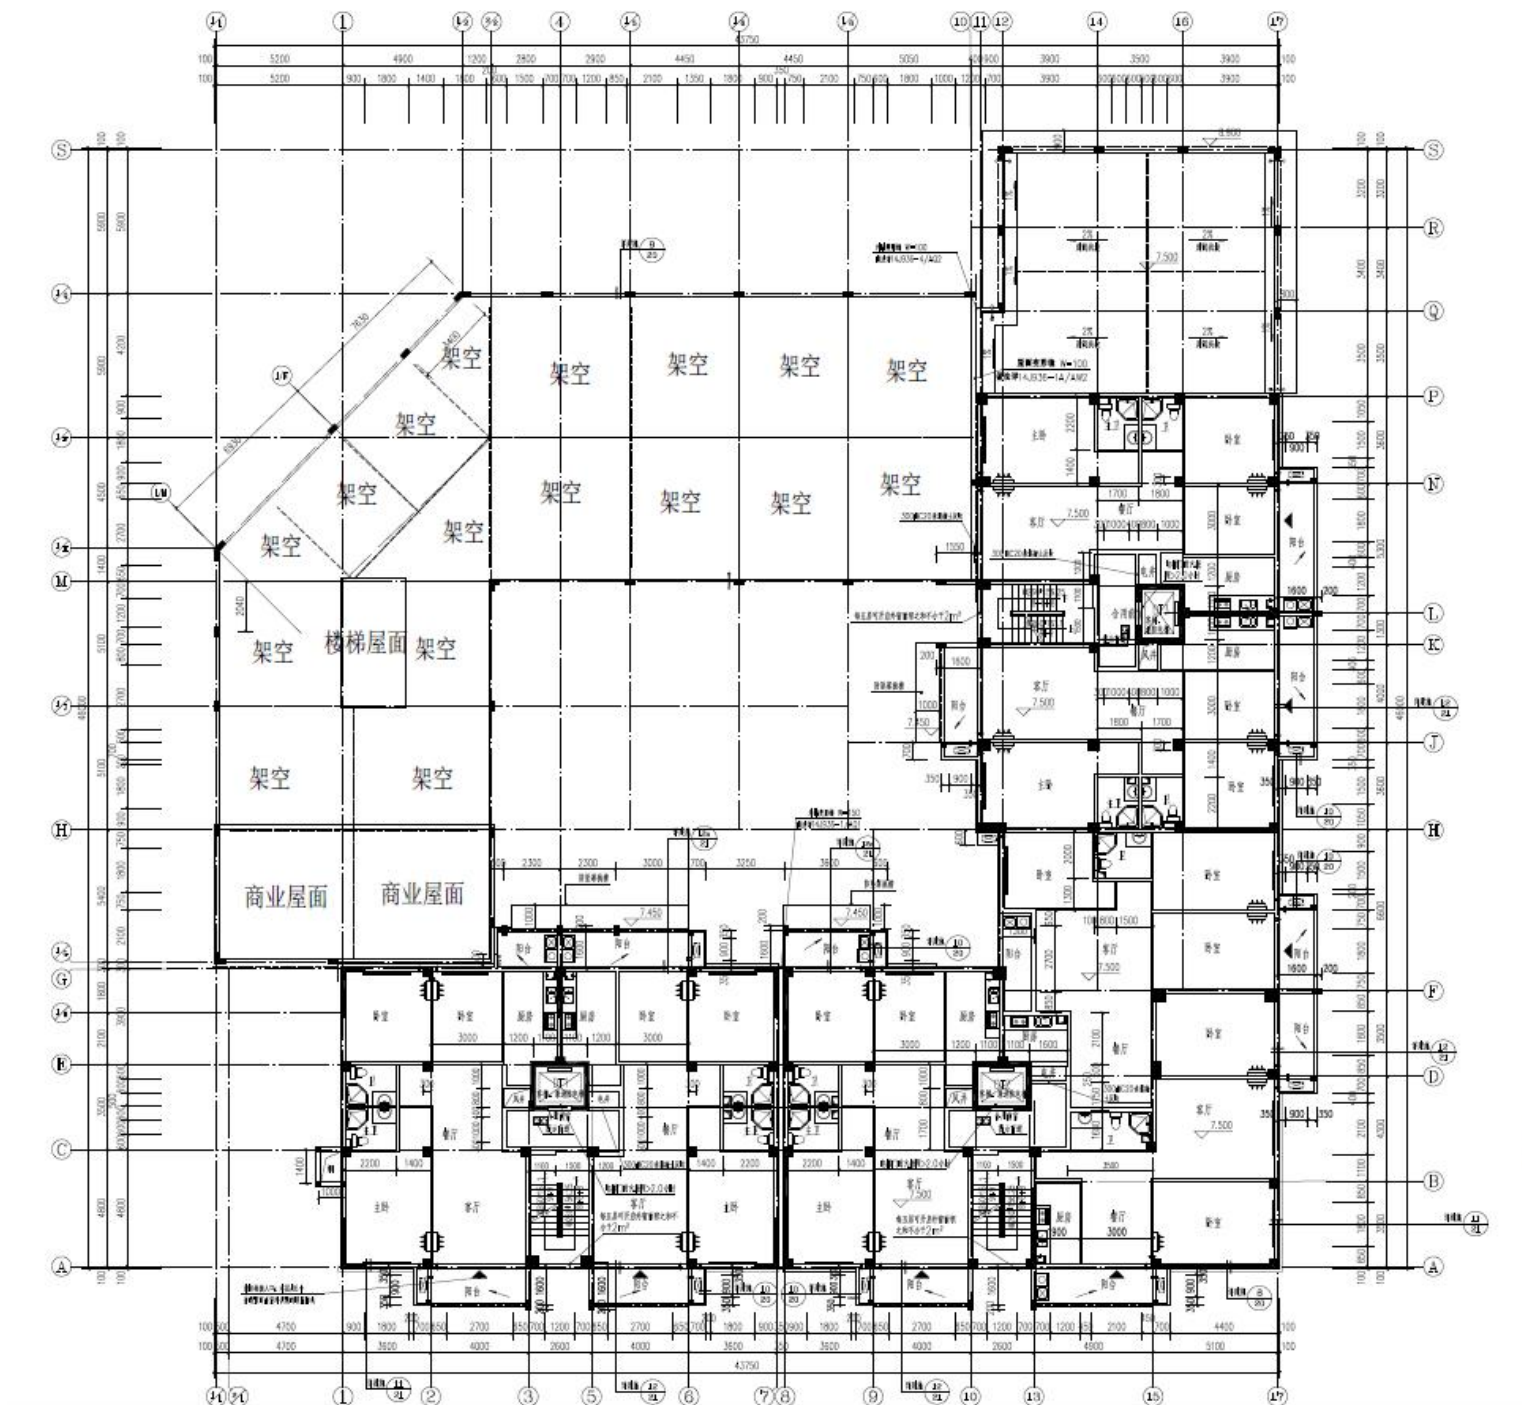

三层平面图（变更后）