





尤溪县竹木加工集中区消防救援站建筑设计变更图

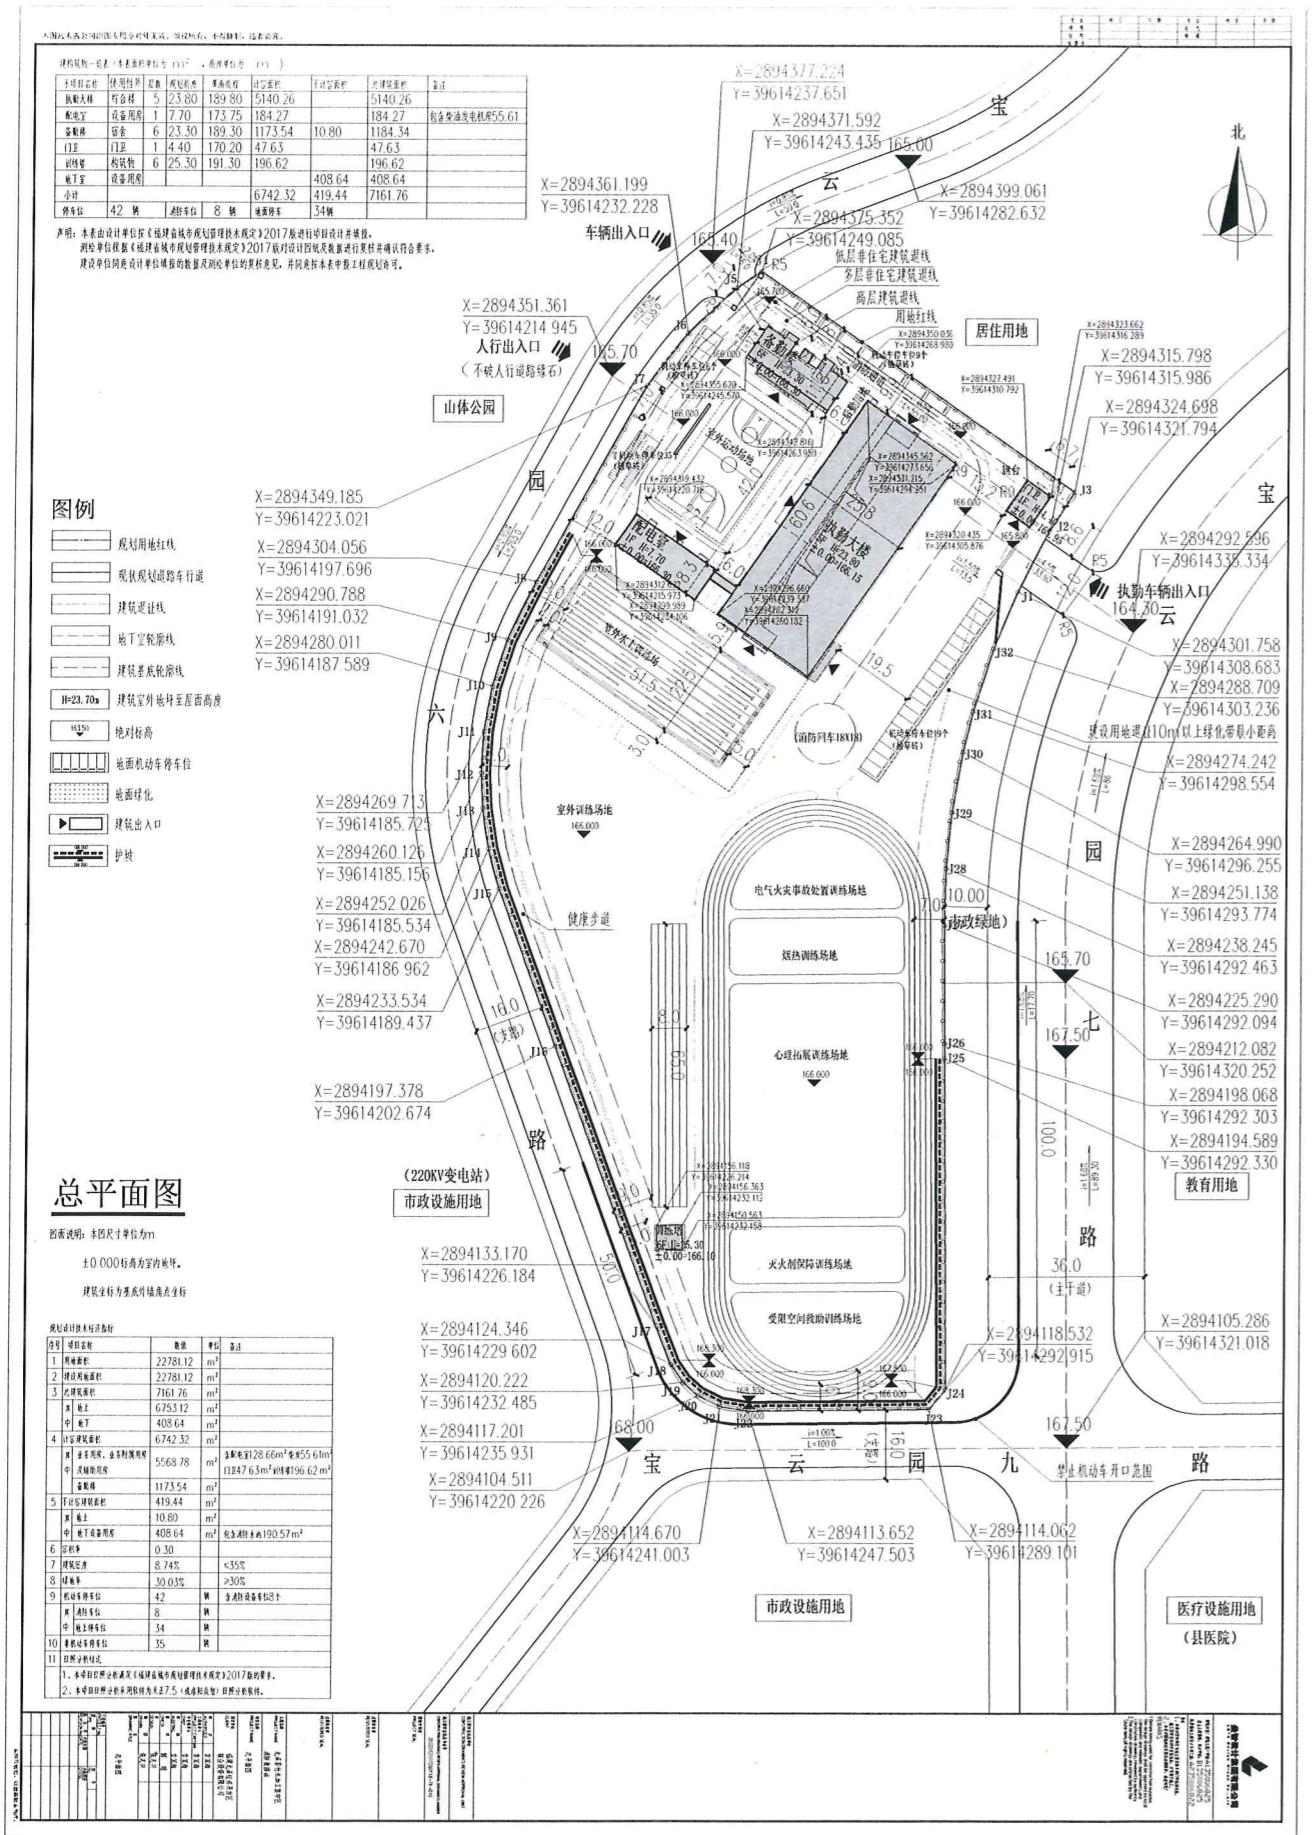

变更前

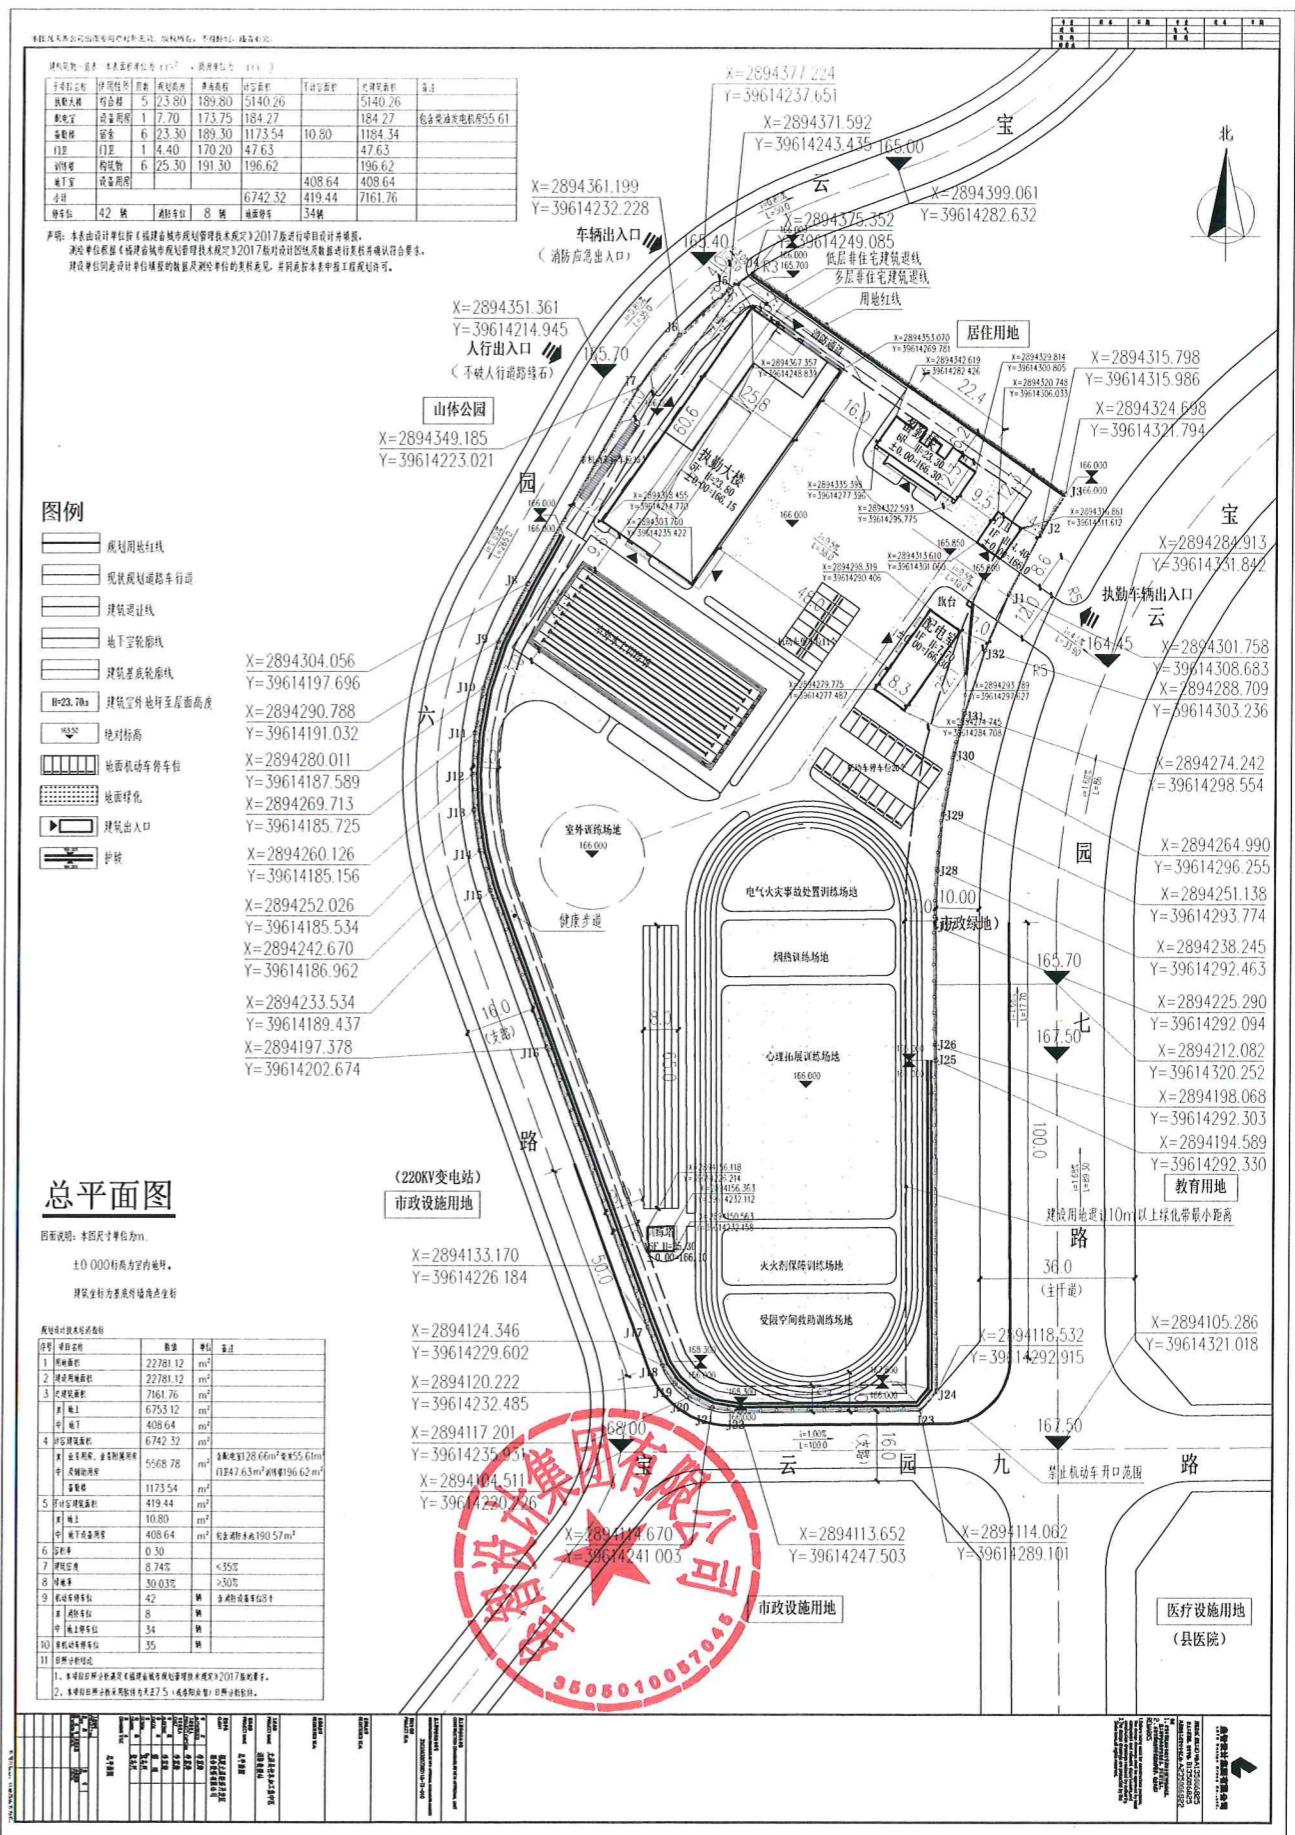

变更后

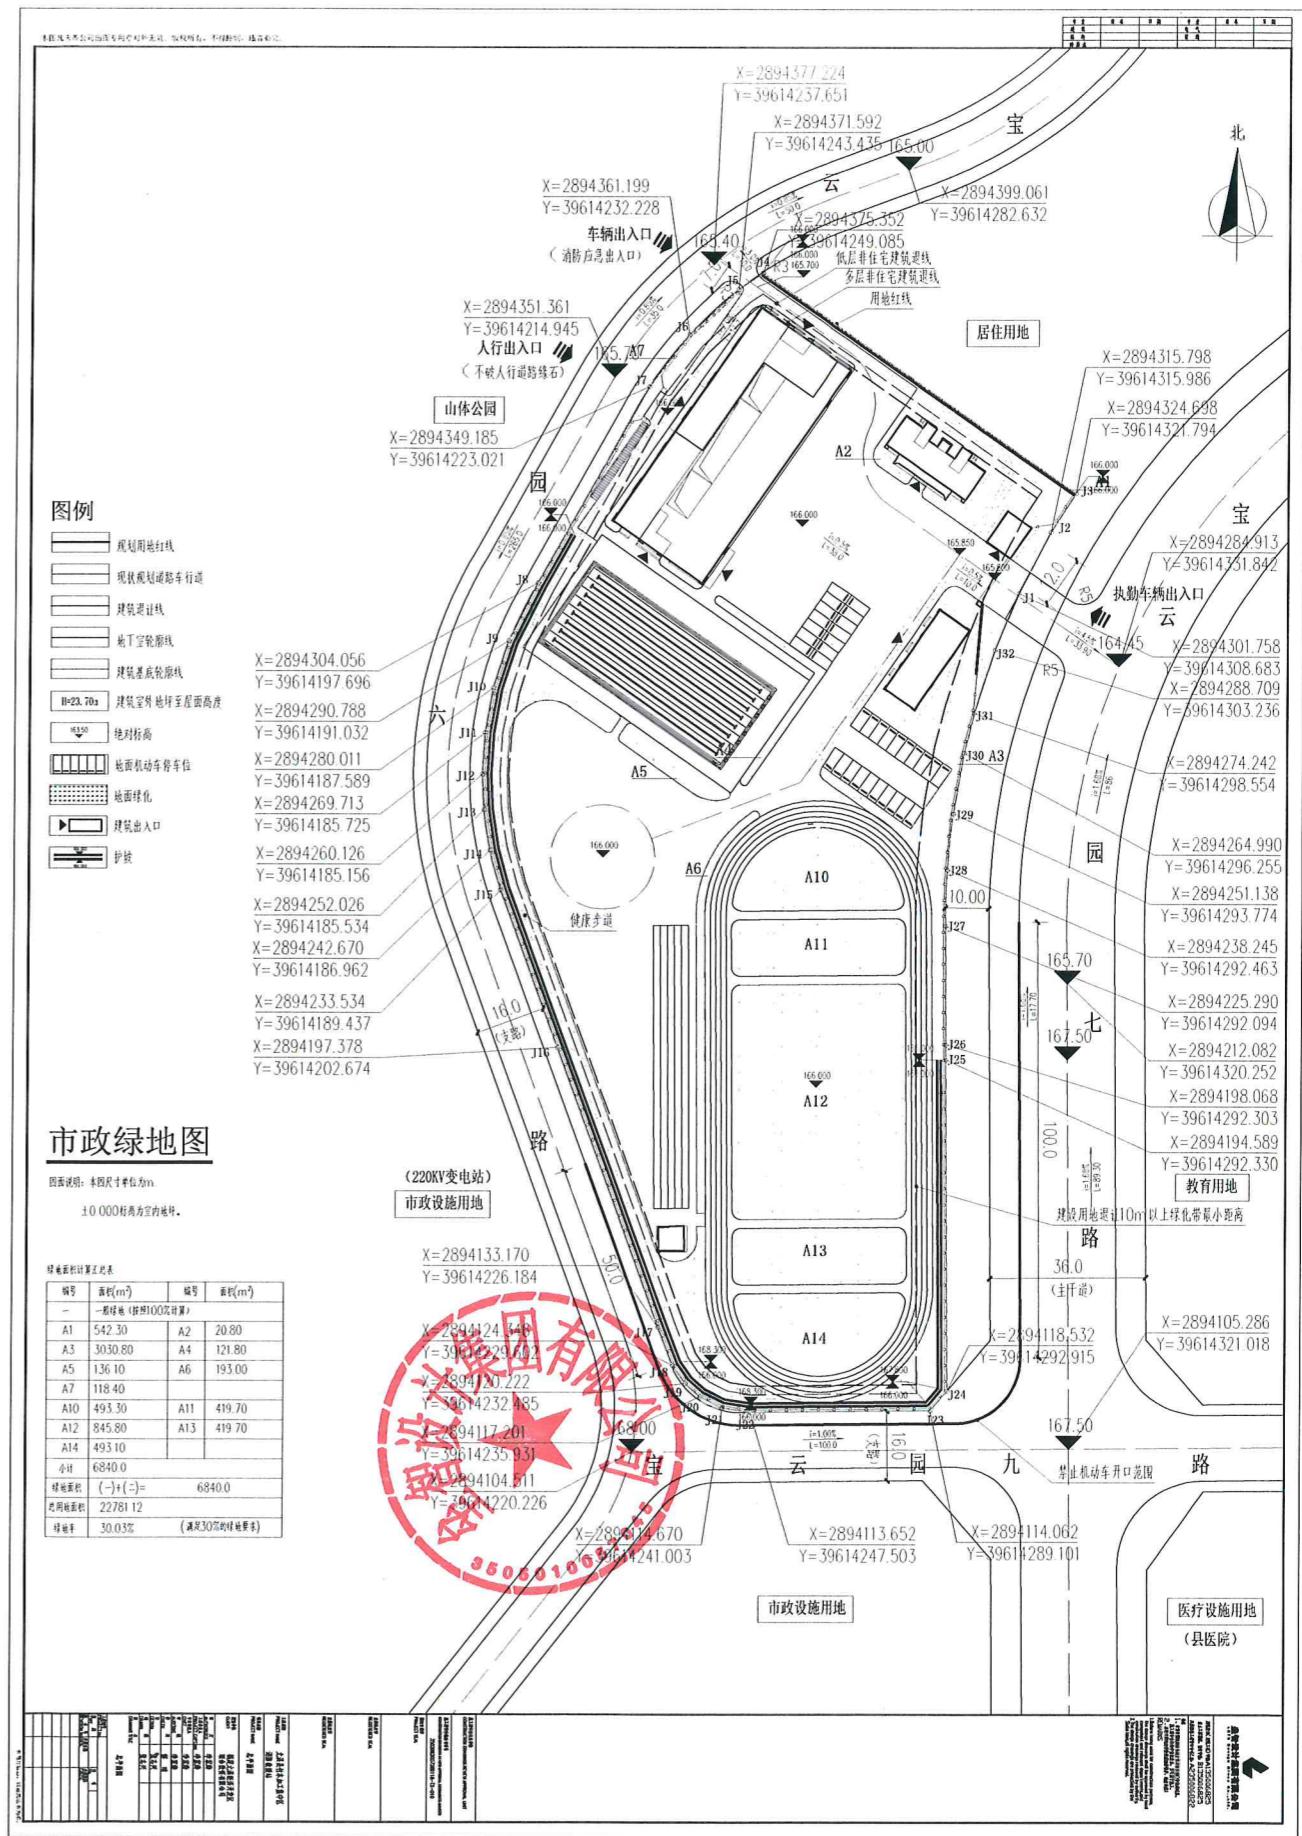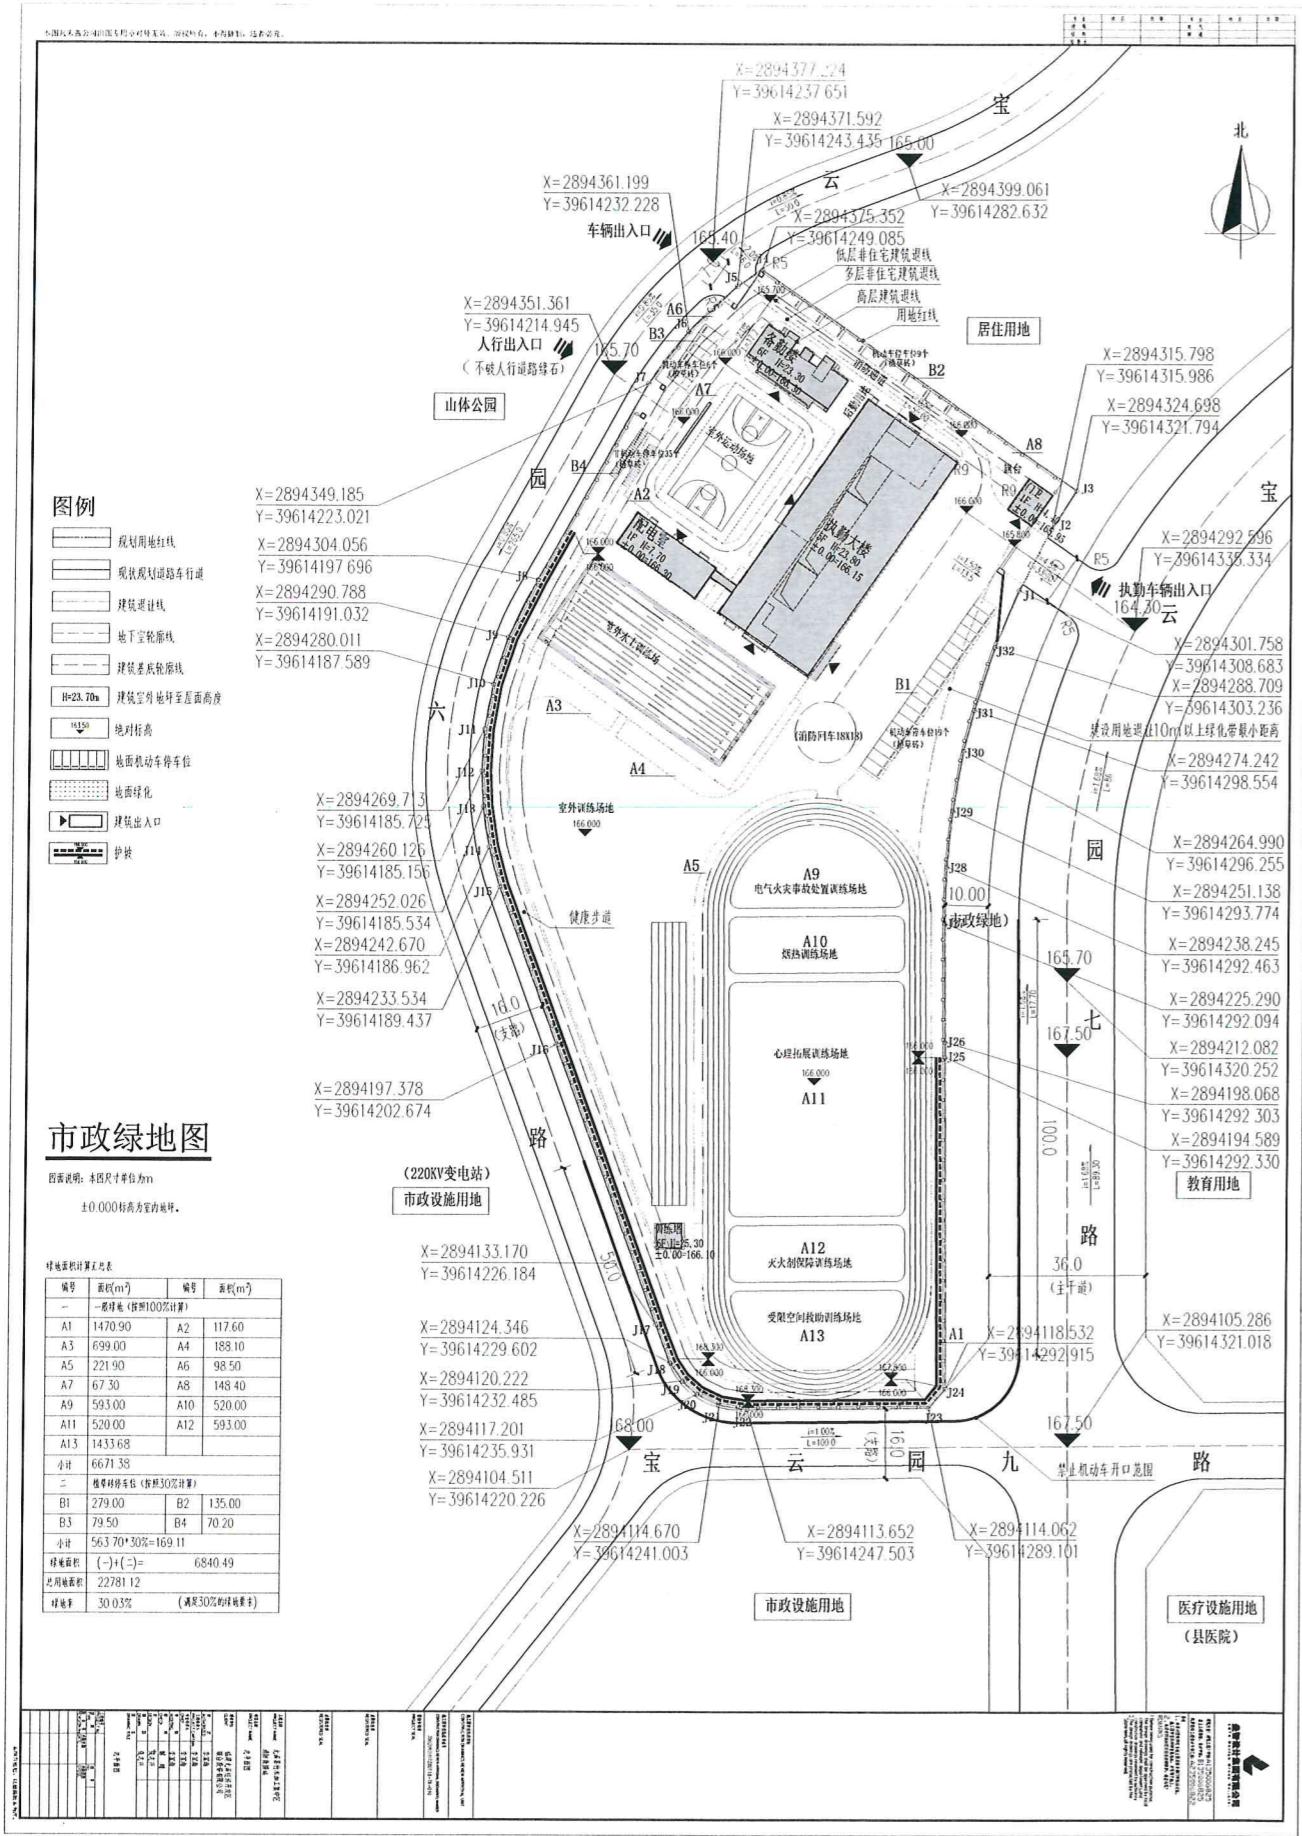

变更前

变更后