



调整前

调整后

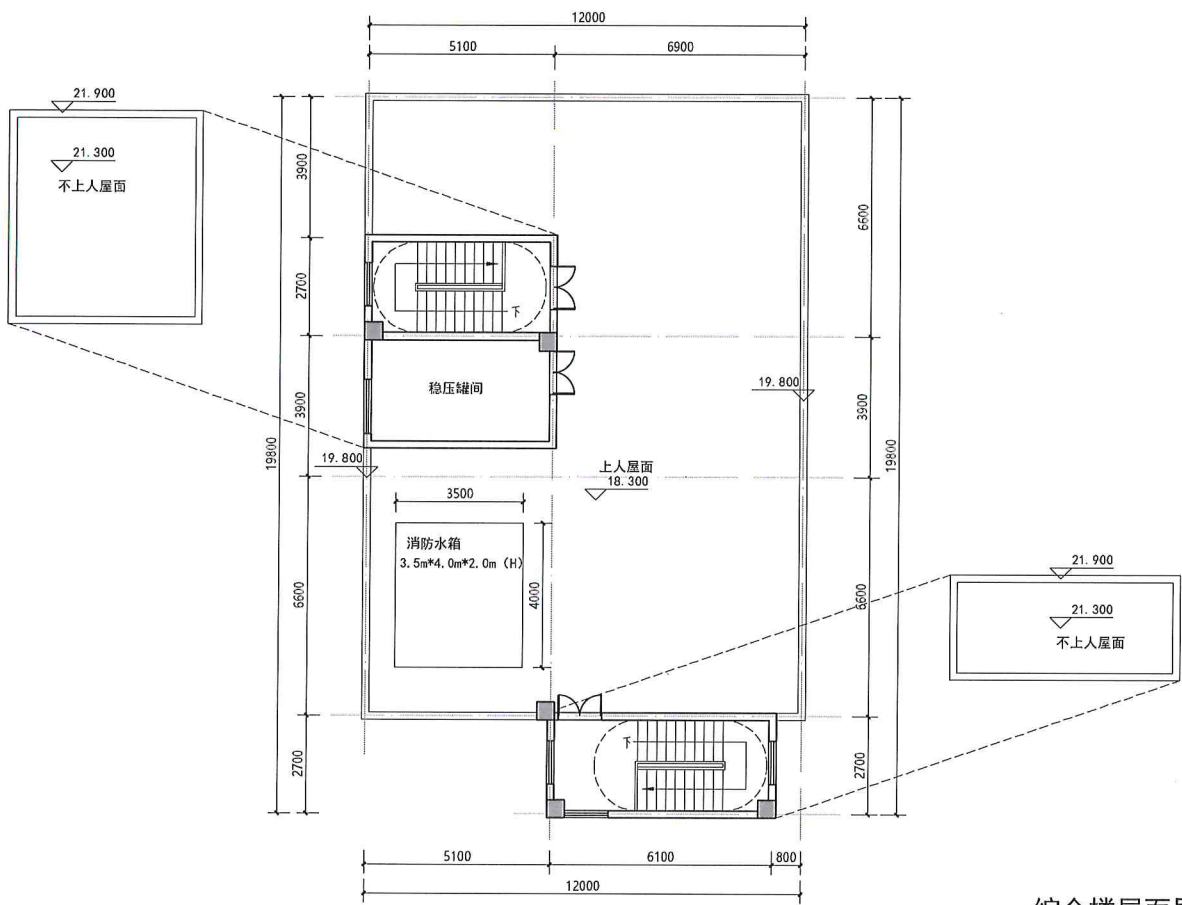

综合楼屋面层平面图

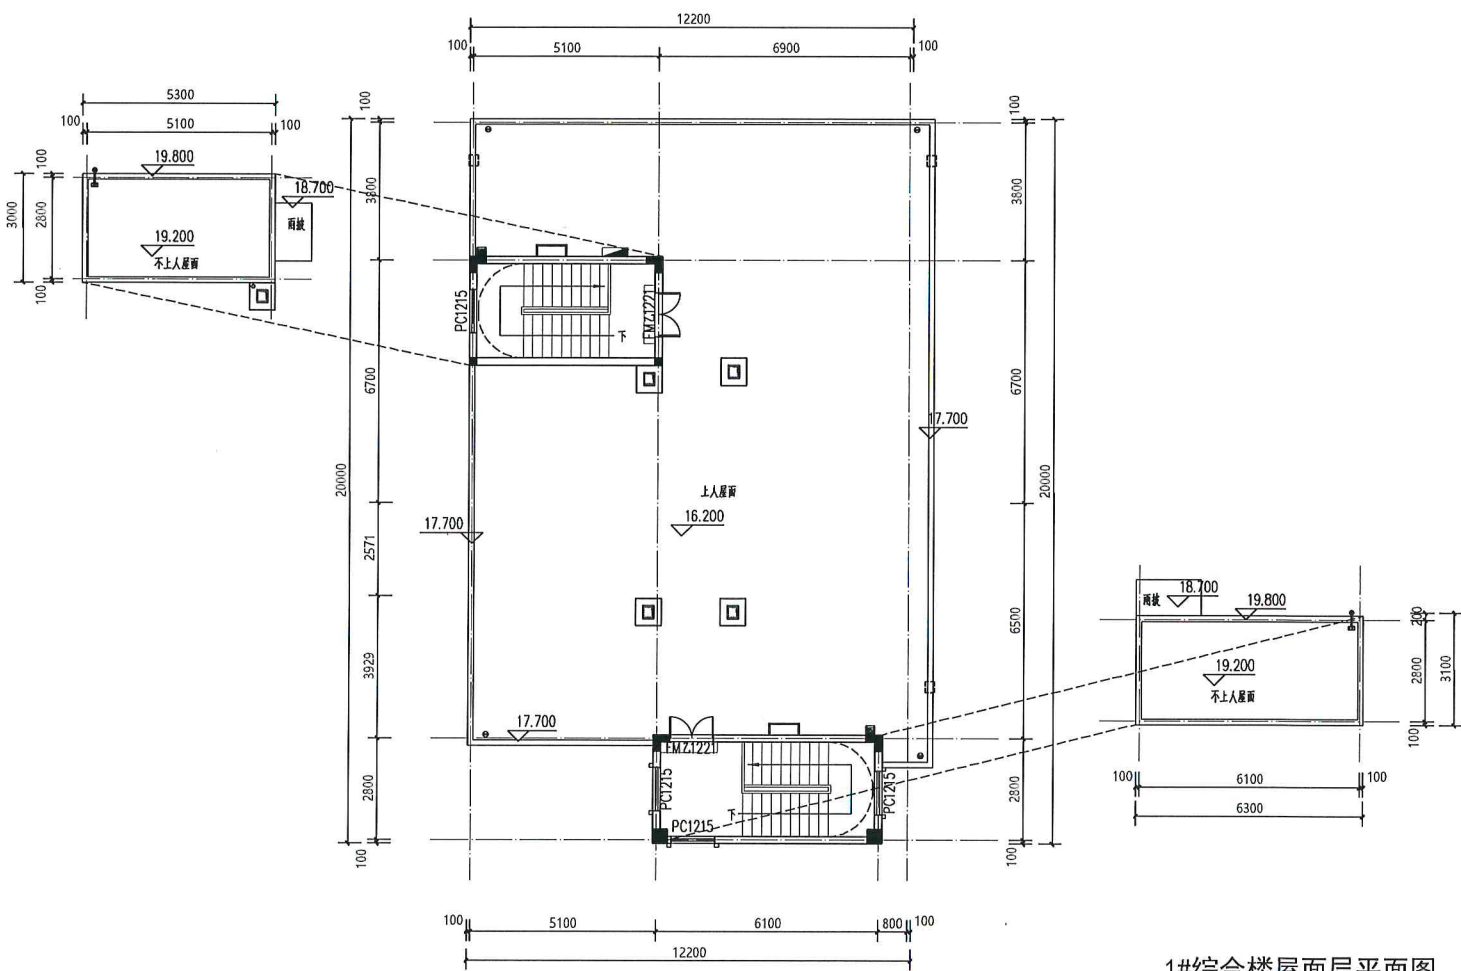

1#综合楼屋面层平面图