


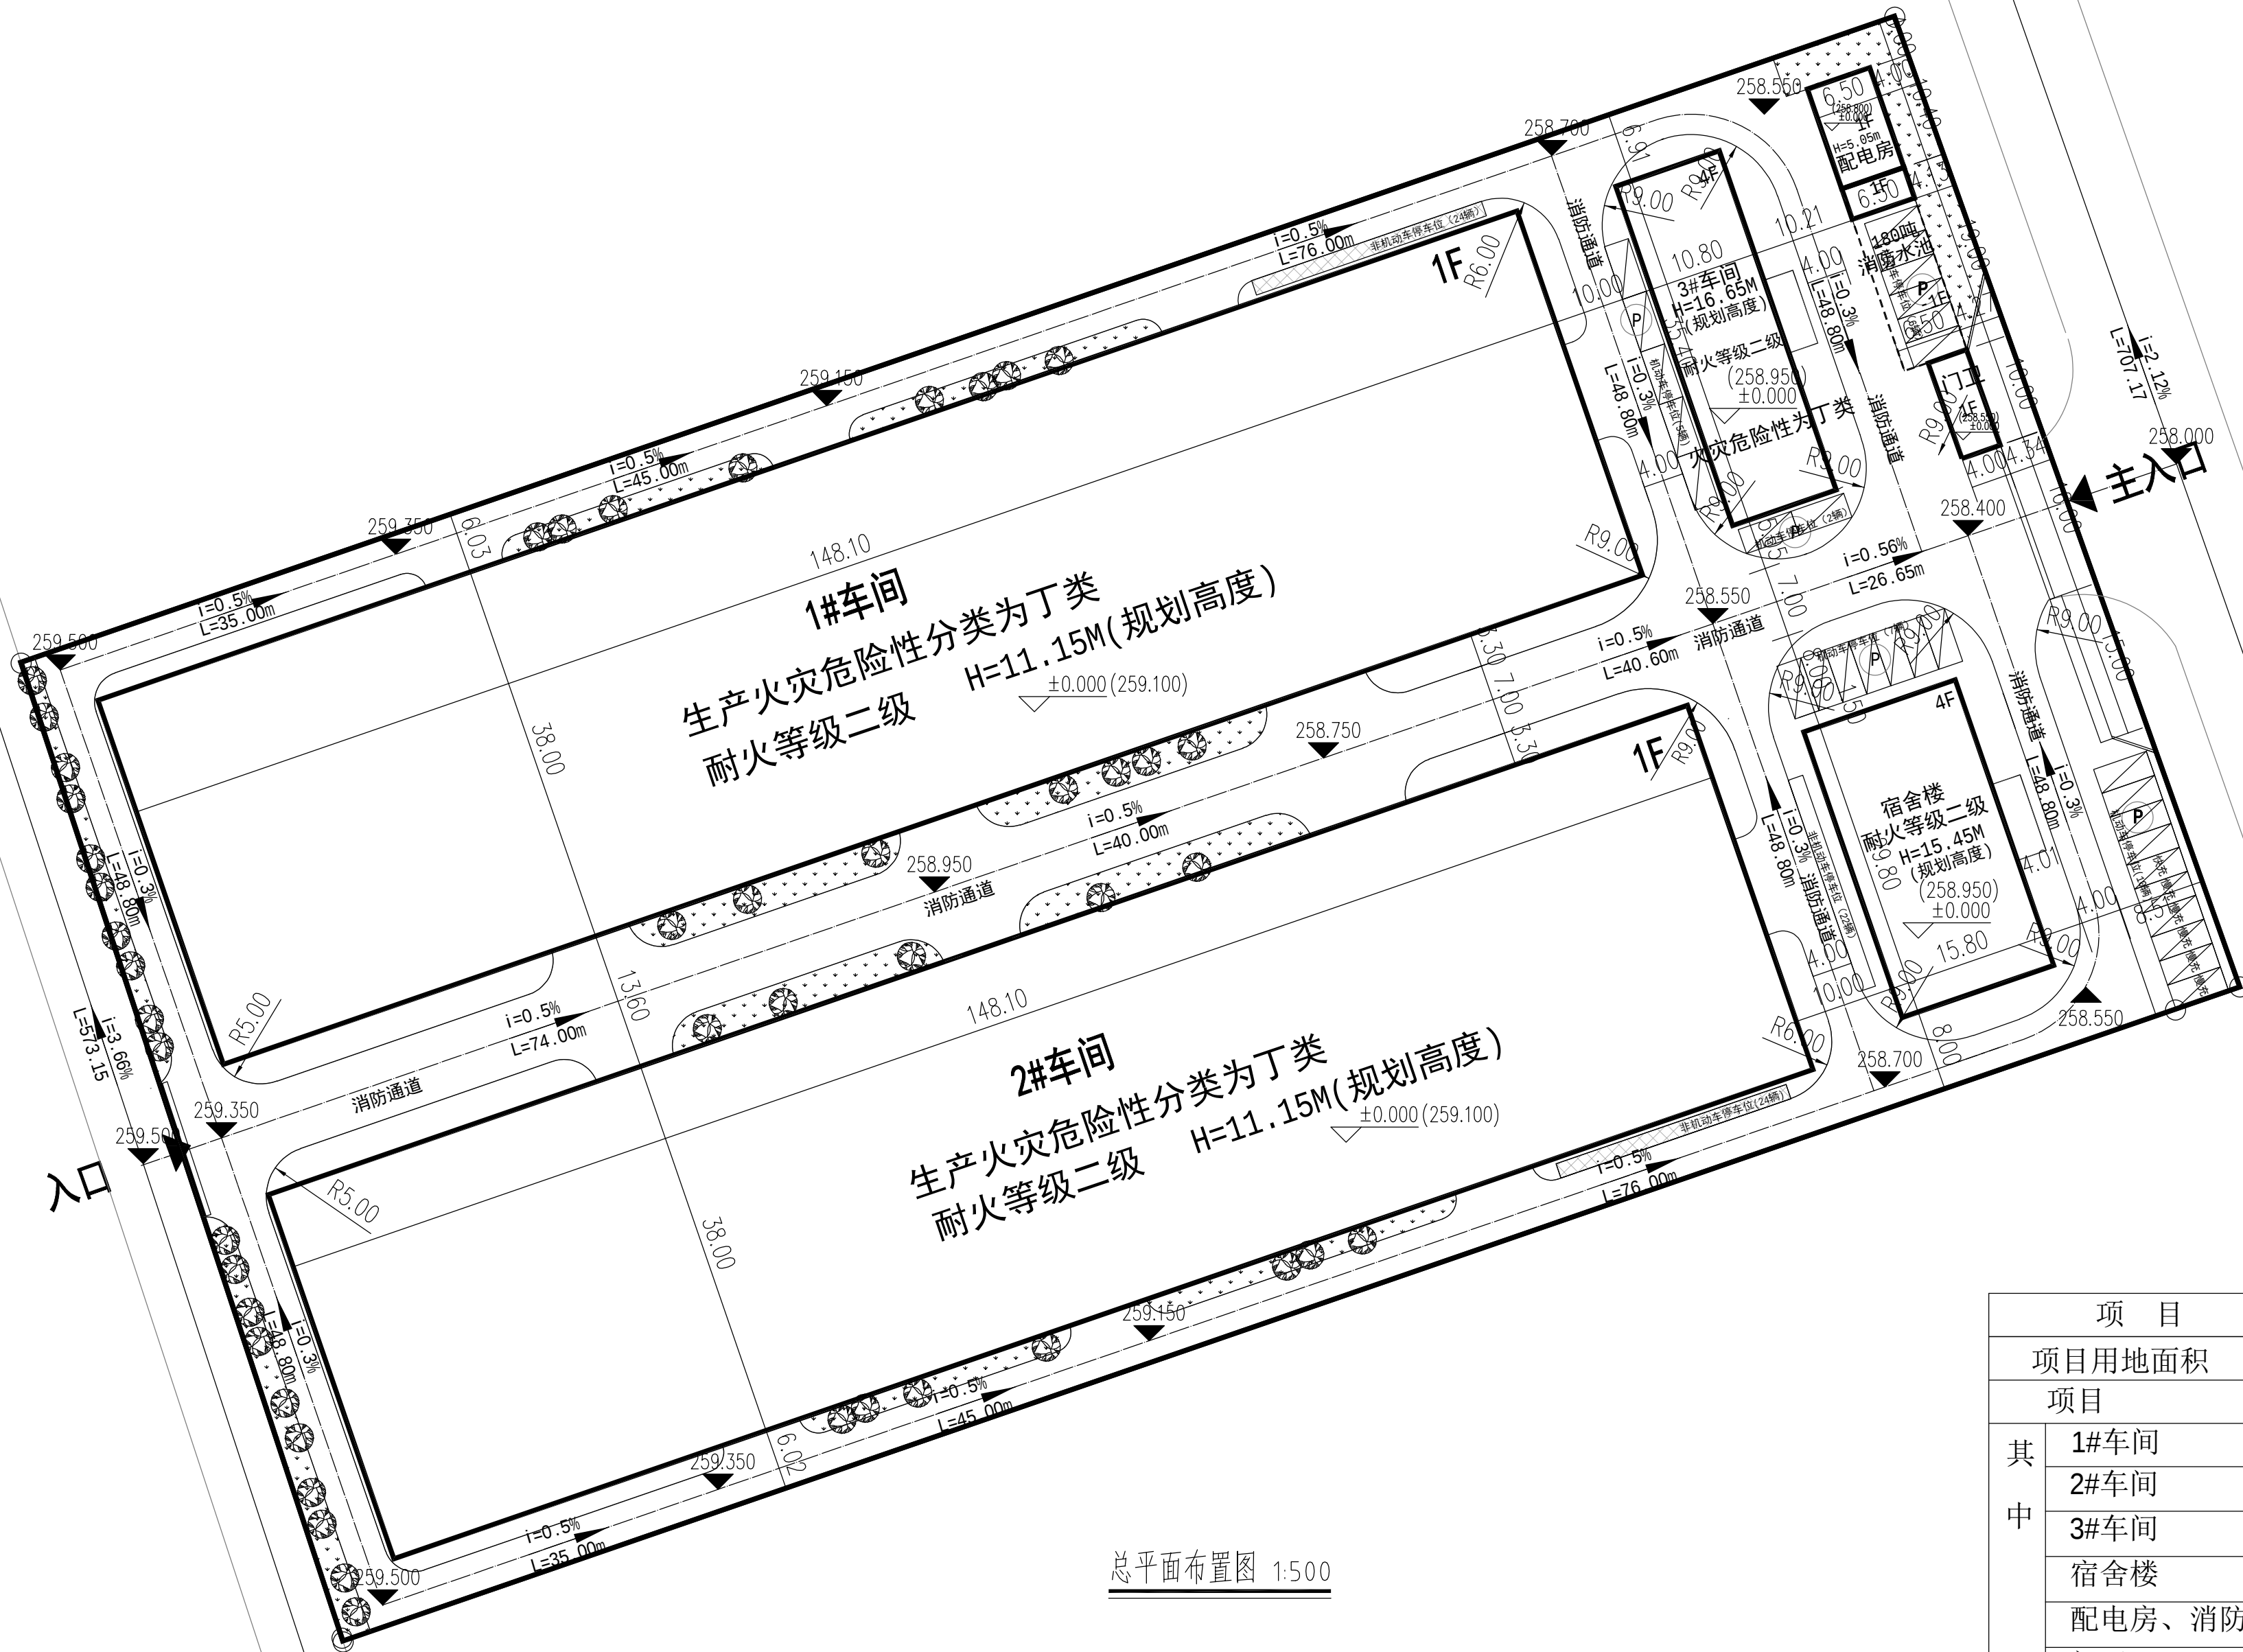

总技术经济指标

项 目		单 位	数 量			
项目用地面积		m²	20000.00			
项目			建筑物占地面积	总建筑面积	计容总建筑面积	建筑规划高度 (m)
其中	1#车间	m²	5627.80	5627.80	11255.60	11.15
	2#车间	m²	5627.80	5627.80	11255.60	11.15
	3#车间	m²	382.32	1585.52	1585.52	16.65
	宿舍楼	m²	470.84	1950.04	1950.04	15.45
	配电房、消防水池	m²	87.10	132.44	87.10	5.05
	门卫	m²	40.00	40.00	40.00	3.85
合计		m²	12235.86	14963.60	26173.86	
容积率		-	1.31			
建筑系数		%	61.18			
停车位		辆	30			
其中	停车位	辆	24			
	充电停车位	辆	6 (其中慢充5辆, 快充1辆)			
非机动车停车位		辆	70			
其中	停车位	辆	35			
	充电停车位	辆	35			
行政办公及生活服务设施用地面积占总用地面积比例		%	2.35			
行政办公及生活服务设施建筑面积占总建筑面积比例		%	13.03			

注：1) 生产车间高度大于8.0米小于16.0米，计算容积率时按2倍建筑面积计。