福建三明尤溪后岬（官洋）35KV输变电工程用地勘测定界图

2907.479-39656.839

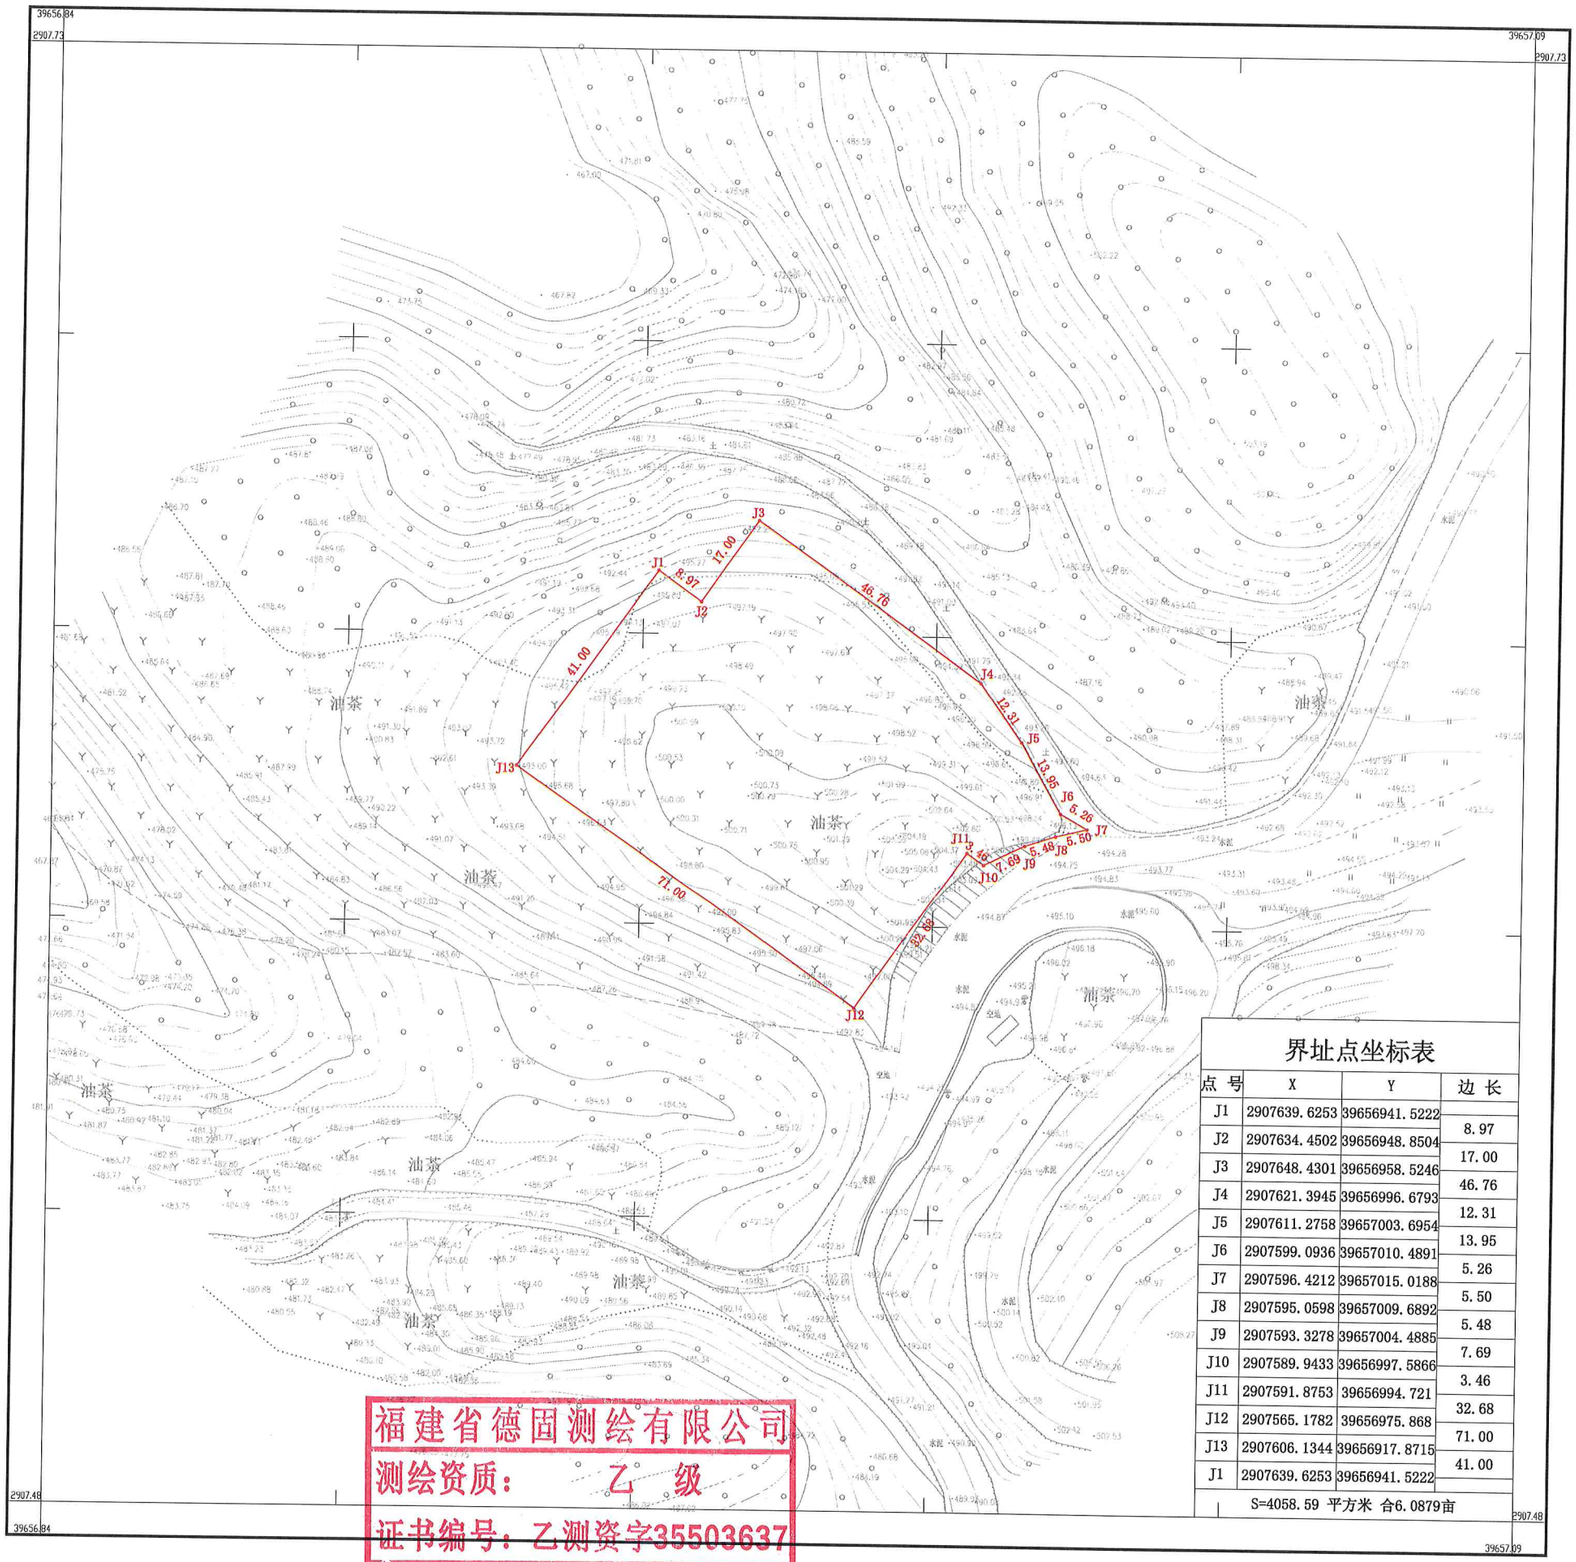

福建省德固测绘有限公司

福建省德固测绘有限公司
测绘资质：乙 级
证书编号：乙测资字35503637
发证机关：福建省自然资源厅

界址点坐标表

点 号	X	Y	边 长
J1	2907639.6253	39656941.5222	
J2	2907634.4502	39656948.8504	8.97
J3	2907648.4301	39656958.5246	17.00
J4	2907621.3945	39656996.6793	46.76
J5	2907611.2758	39657003.6954	12.31
J6	2907599.0936	39657010.4891	13.95
J7	2907596.4212	39657015.0188	5.26
J8	2907595.0598	39657009.6892	5.50
J9	2907593.3278	39657004.4885	5.48
J10	2907589.9433	39656997.5866	7.69
J11	2907591.8753	39656994.721	3.46
J12	2907565.1782	39656975.868	32.68
J13	2907606.1344	39656917.8715	71.00
J1	2907639.6253	39656941.5222	41.00

S=4058.59 平方米 合6.0879亩

2000国家大地坐标系
1985国家高程基准
2025年11月

1:500

测 量：陈沛丰
绘 图：黄一凯
审 核：郑细华